




Rzut więźby skala 1:50

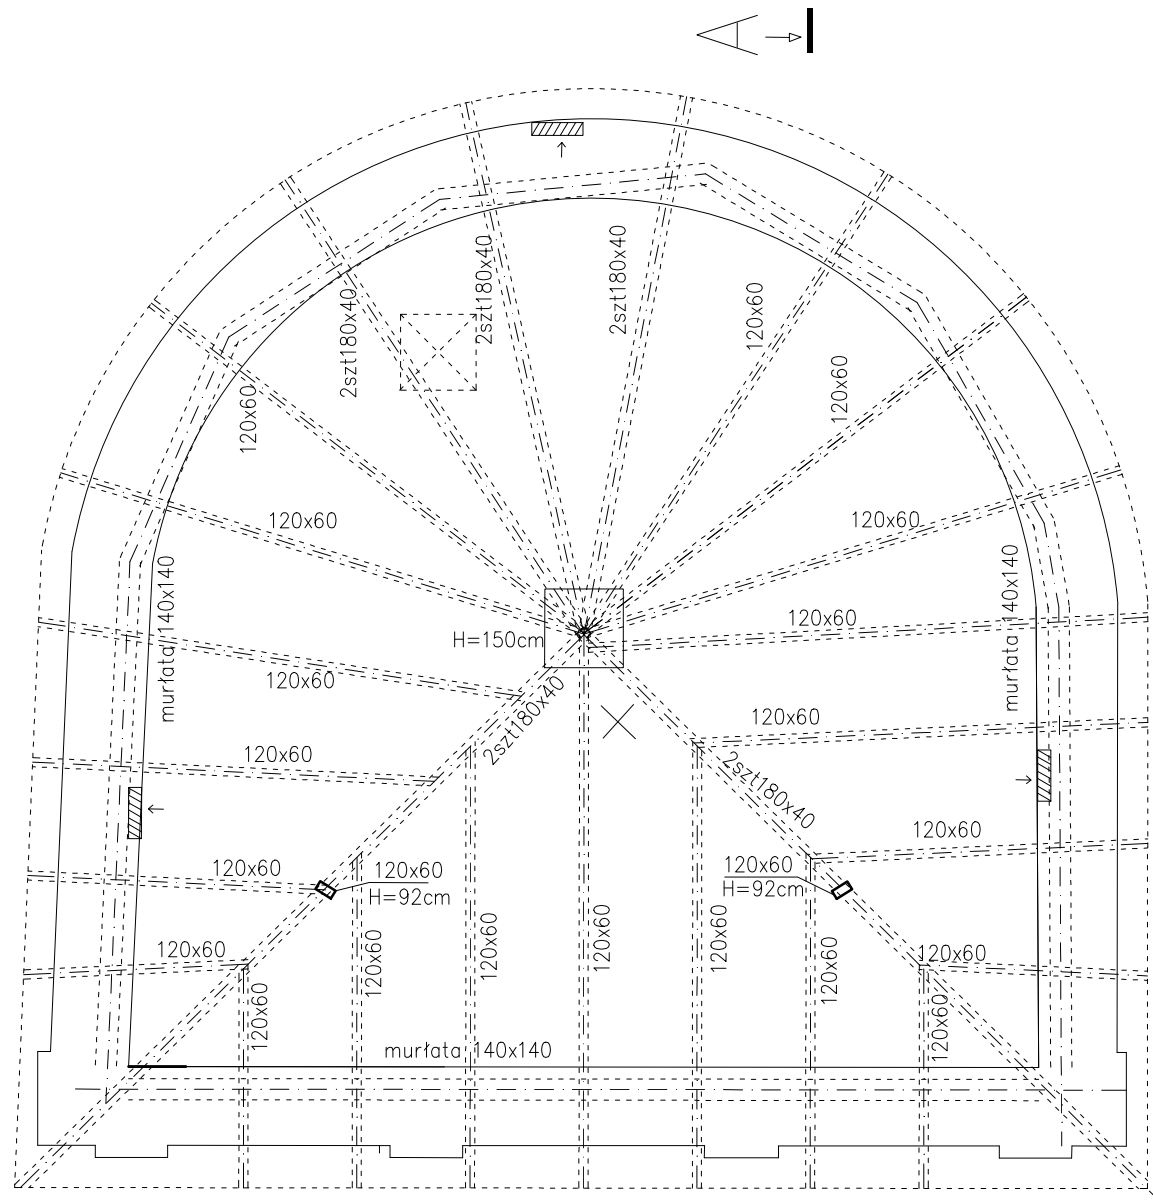

Rzut dachu skala 1:50

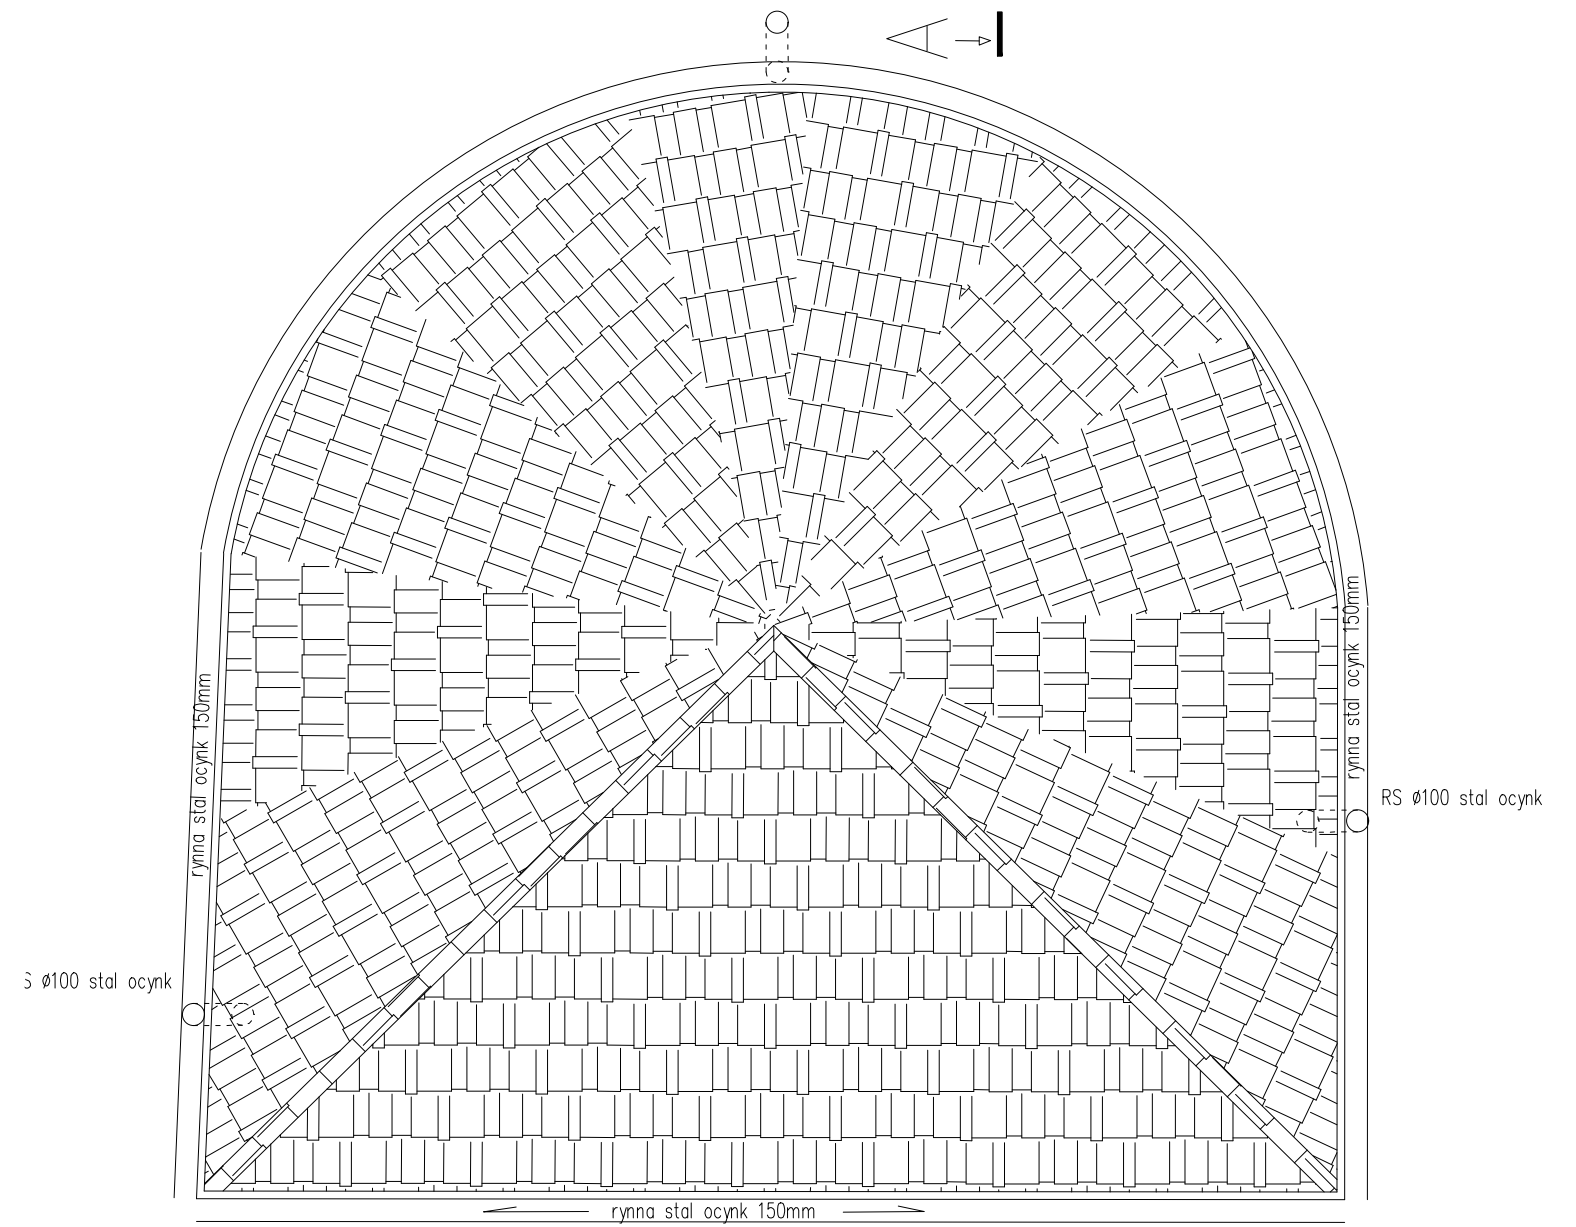

Krycie w koronkę

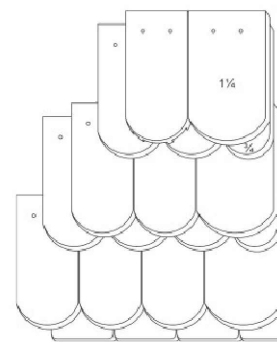

Nazwa i adres obiektu: Dawny pawilon zoologiczny tzw "baszta" ul. Kubika 1a Bolesławiec		Nr rys. 04
		Skala: 1:50
Inwestor:	Miejski Zakład Gospodarki Mieszkaniowej w Bolesławcu	Data: 02.2021
Tytuł rys.	Inwentaryzacja - rzut więźby i dachu	
Projektował: ARCHITEKTURA	Anna Samuszonek nr upr. 28/DSOKK/2012	PODPIS
Opracował: OCENA STANU TECH.	Jakub Samuszonek nr upr. 267/DOŚ/09	PODPIS