




Rzut przyziemia skala 1:50

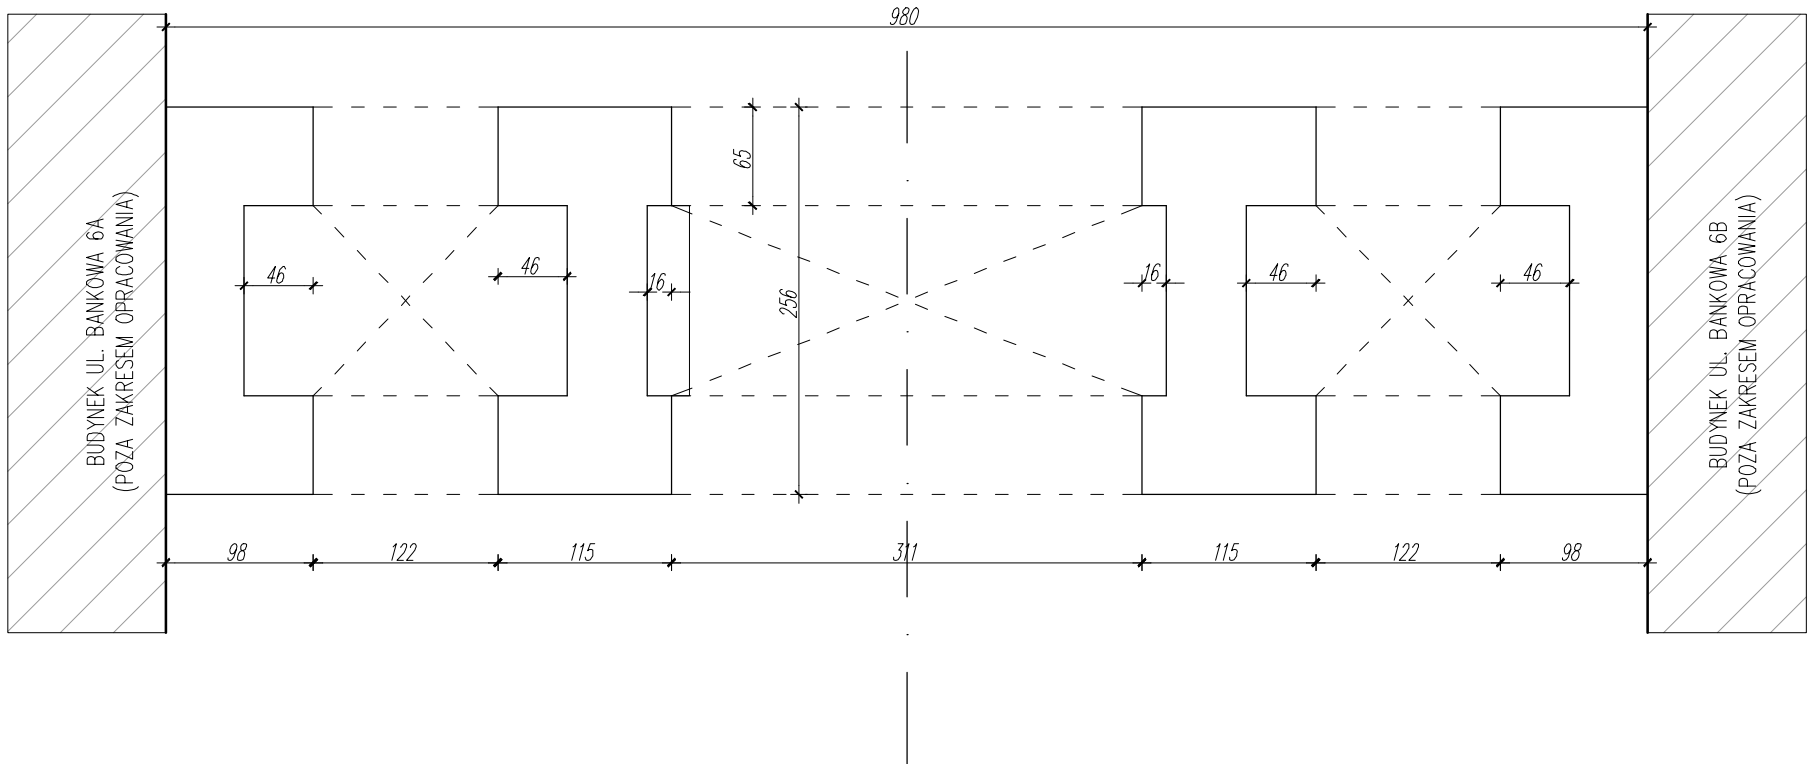

Rzut parteru skala 1:50

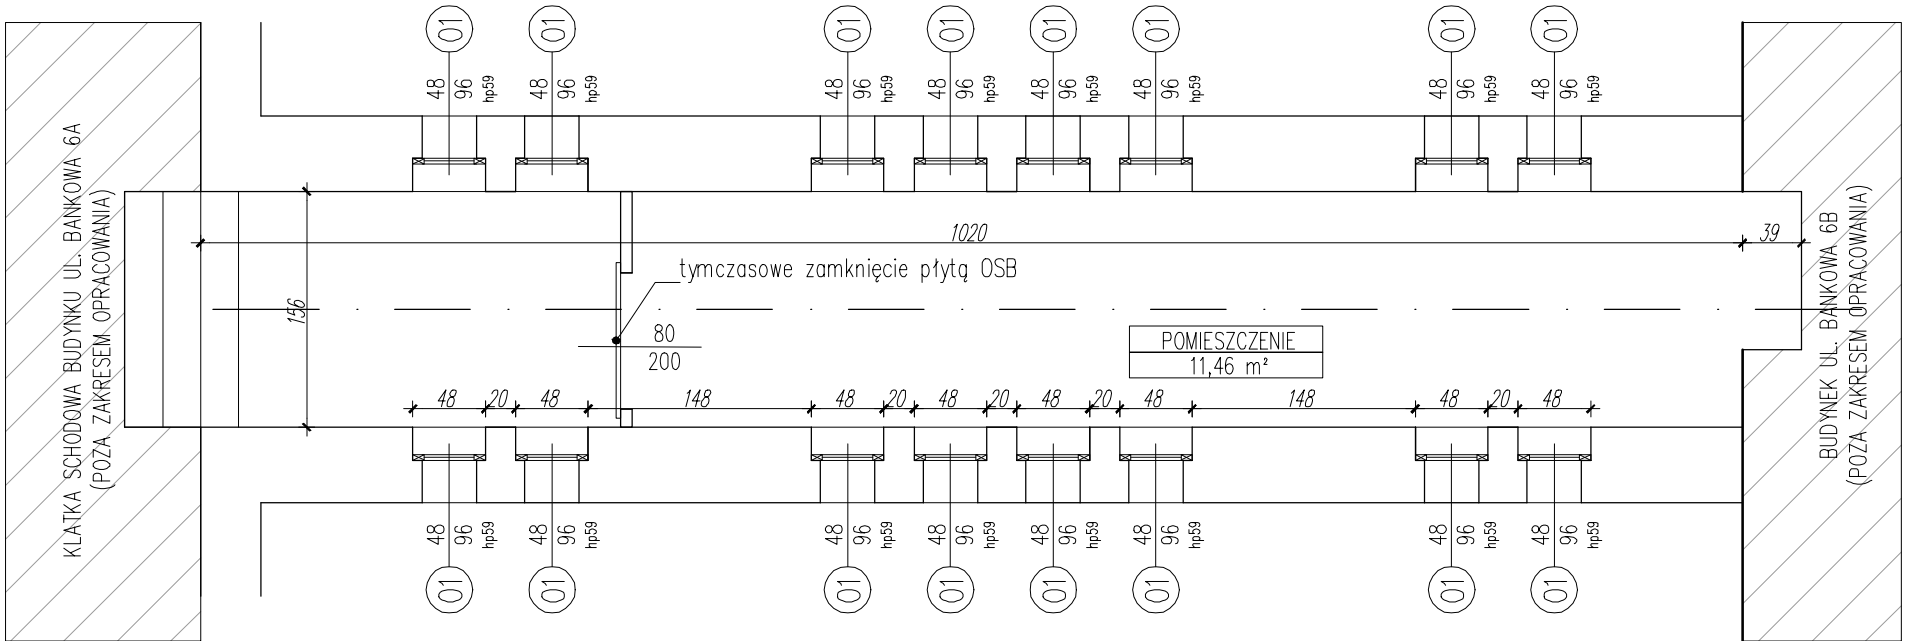

Przekrój skala 1:50

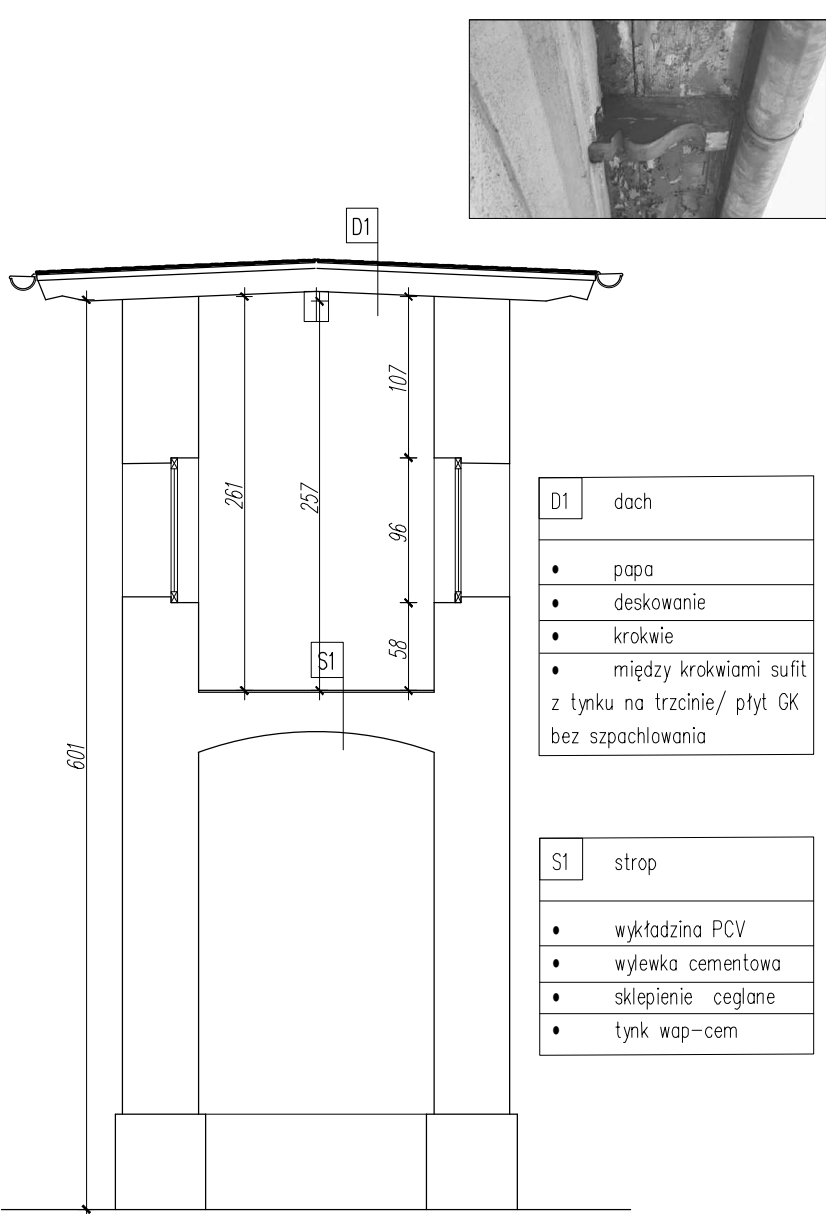

Nazwa i adres obiektu: REMONT ŁĄCZNIKA MIĘDZY BUDYNKAMI UL. BANKOWA 6A I 6B, BOLESŁAWIEC, DZ. NR 330/93 OBR. BOLESŁAWIEC-9		Nr rys. 04
		Skala: 1:50
Inwestor:	MZGM w Bolesławcu, ul. Dolne Młyny 23 59-700, Bolesławiec	Data: 10.04.2025
Tytuł rys.	INWENTARYZACJA – RZUTY I PRZEKRÓJ	
Projektował: ARCHITEKTURA	Anna Samuszónek nr upr. 28/DSOKK/2012 PODPIS	
Opracował:	Jakub Samuszónek	