

MAPA DO CELÓW PROJEKTOWYCH
skala 1:500

Województwo : *dolnośląskie*
Jednostka ewidencyjna : *020101_1, Miasto Bolesławiec*
Obręb : *0008, Bolesławiec-8*
Arkusz mapy : *5.152.25.24.4.2*
ID zgł: *WGK.6640.1706.2025*

Układ współrzędnych : „ 2000”
Układ odniesienia : *PL-EVRF2007-NH*

Mapa aktualna na dzień : *04-08-2025 r.*

- Wtórnik niniejszy sporządzono przy wykorzystaniu :
Mapy zasadniczej w skali 1:500 : 5.152.25.24.4.2
Informacje dodatkowe :
1. Nie wyklucza się istnienia w terenie również uzbrojenia ,
o którym brak było informacji branżowych i nie zostało
odnalezione w terenie w czasie inwentaryzacji geodezyjnej .
 2. ———— zakres opracowania / czarna linia przerywana /
 3. Punkty osnowy geodezyjnej podlegają ochronie art. 48
Prawo Geodezyjne i Kartograficzne .
 4. Granice na mapie zgodne z operatem ewidencji gruntów
 5. Kontury budynków pobrane z mapy ewidencyjnej numerycznej
 6. Na mapę do celów projektowych naniesiono numery działek i użytki kolorem zielonym
 7. Mapa została wykonana bez ustalenia obciążeń służebnościami grunt
 8. W rejonie opracowania brak projektowanych sieci w ZUDP


Oświadczam, że operat techniczny WGK. 6640.1706.2025
zawierający rezultaty prac geodezyjnych, w wyniku których
powstał niniejszy dokument, uzyskał pozytywny wynik kontroli
weryfikacji i został zaewidencjonowany w PODGiK w
Bolesławcu pod nr LD- P. 0201 . 2025. 1576 w dniu 12.08.2025 r.
Organem Służby Geodezyjnej i Kartograficznej, który otrzymał zgłoszenie
prac jest Starosta Bolesławiecki.
Jestem świadom odpowiedzialności karnej za złożenie fałszywego oświadczenia.

GEODETA UPRAWNIONY
Pokładek
inż. Lesław Pokładek
nr uprawnień 19467

USŁUGI GEODEZYJNO - KARTOGRAFICZNE
Lesław Pokładek
e-mail : lpokladek@wp.pl
NIP : 612-156-52-53
REGON : 231191550

59 -720 Raciborowice Grn.
Wilczy Las 10 A
tel. : 503099623

LEGENDA OZNACZEŃ MPZP: Uchwała nr VI/43/07 z dnia 14 marca 2007 r.	
1.	G-ZC - teren cmentarza
2.	G-ZL - lasy
3.	G-ZP - zieleni urządzona
4.	— — — — — linia rozgran. przeznaczenie terenu
5.	nieprzekraczalna linia zabudowy- brak w rejonie opracowania

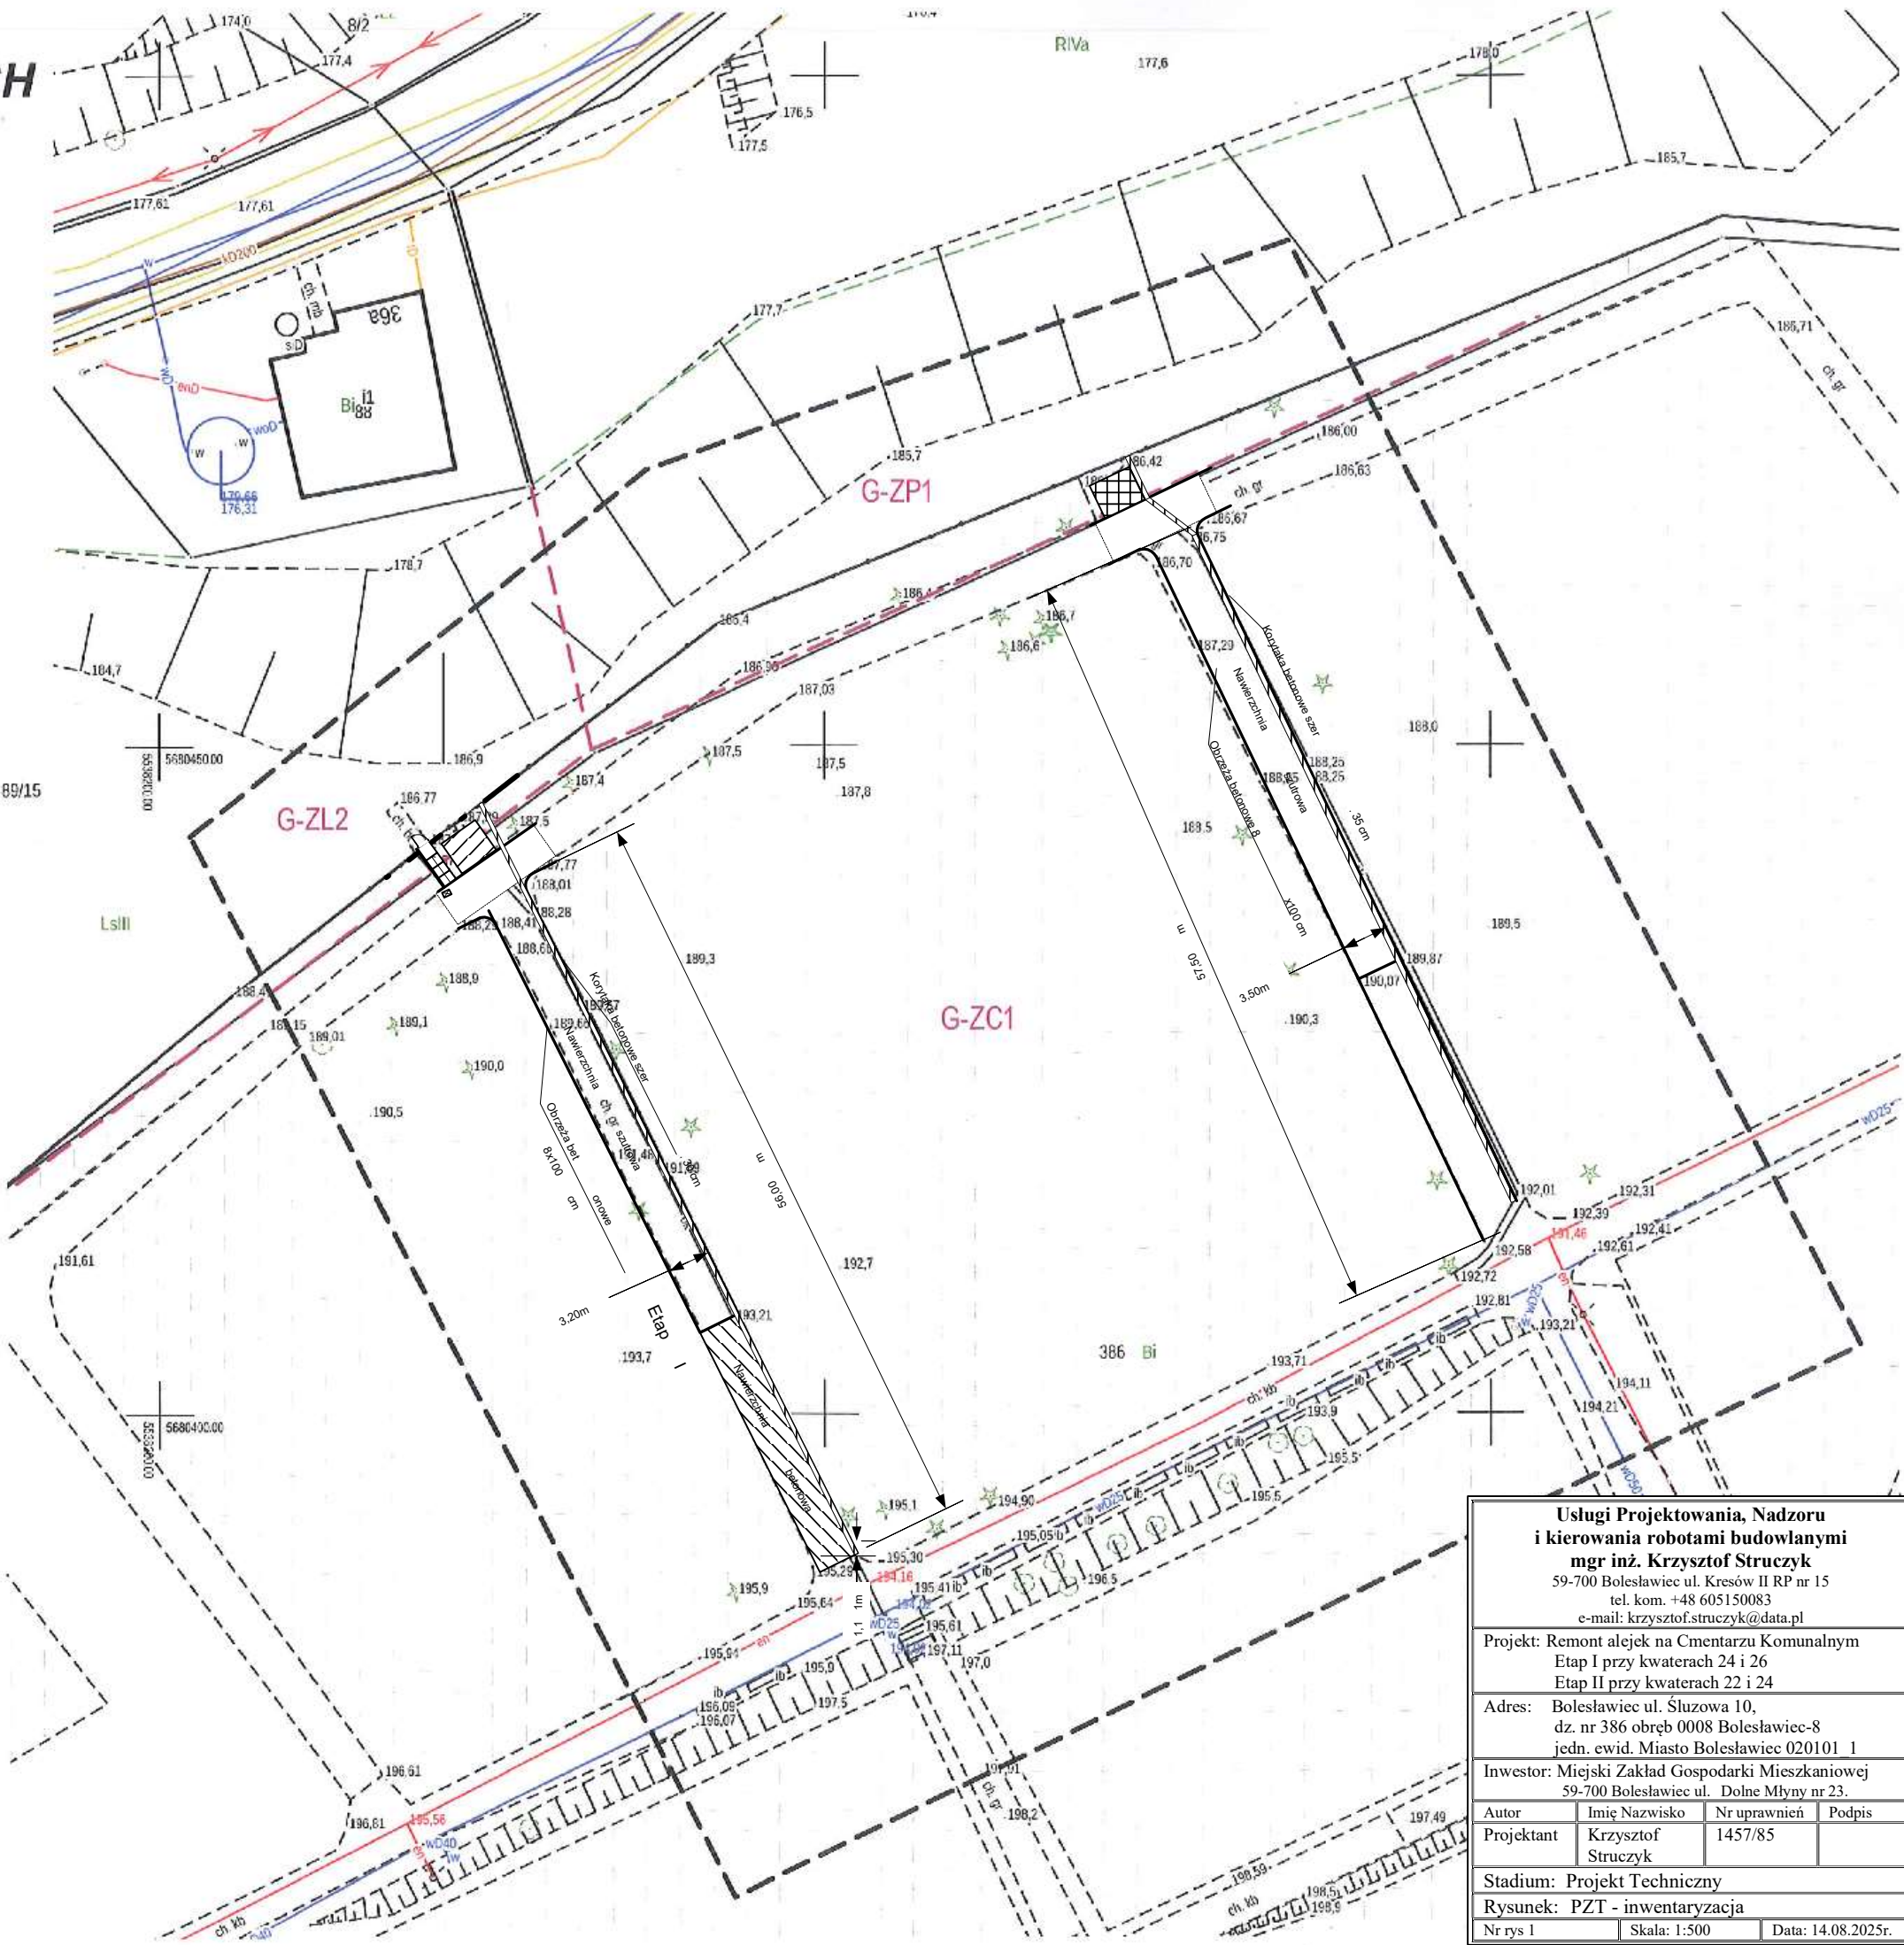

**Usługi Projektowania, Nadzoru
i kierowania robotami budowlanymi**
mgr inż. Krzysztof Struczyk
59-700 Bolesławiec ul. Kresów II RP nr 15
tel. kom. +48 605150083
e-mail: krzysztof.struczyk@data.pl

Projekt: Remont alejek na Cmentarzu Komunalnym
Etap I przy kwaterach 24 i 26
Etap II przy kwaterach 22 i 24

Adres: Bolesławiec ul. Służowa 10,
dz. nr 386 obręb 0008 Bolesławiec-8
jedn. ewid. Miasto Bolesławiec 020101 1

Inwestor: Miejski Zakład Gospodarki Mieszkaniowej
59-700 Bolesławiec ul. Dolne Młyny nr 23.

Autor	Imię Nazwisko	Nr uprawnień	Podpis
Projektant	Krzysztof Struczyk	1457/85	

Stadium: Projekt Techniczny
Rysunek: PZT - inwentaryzacja

Nr rys 1	Skala: 1:500	Data: 14.08.2025r.
----------	--------------	--------------------