


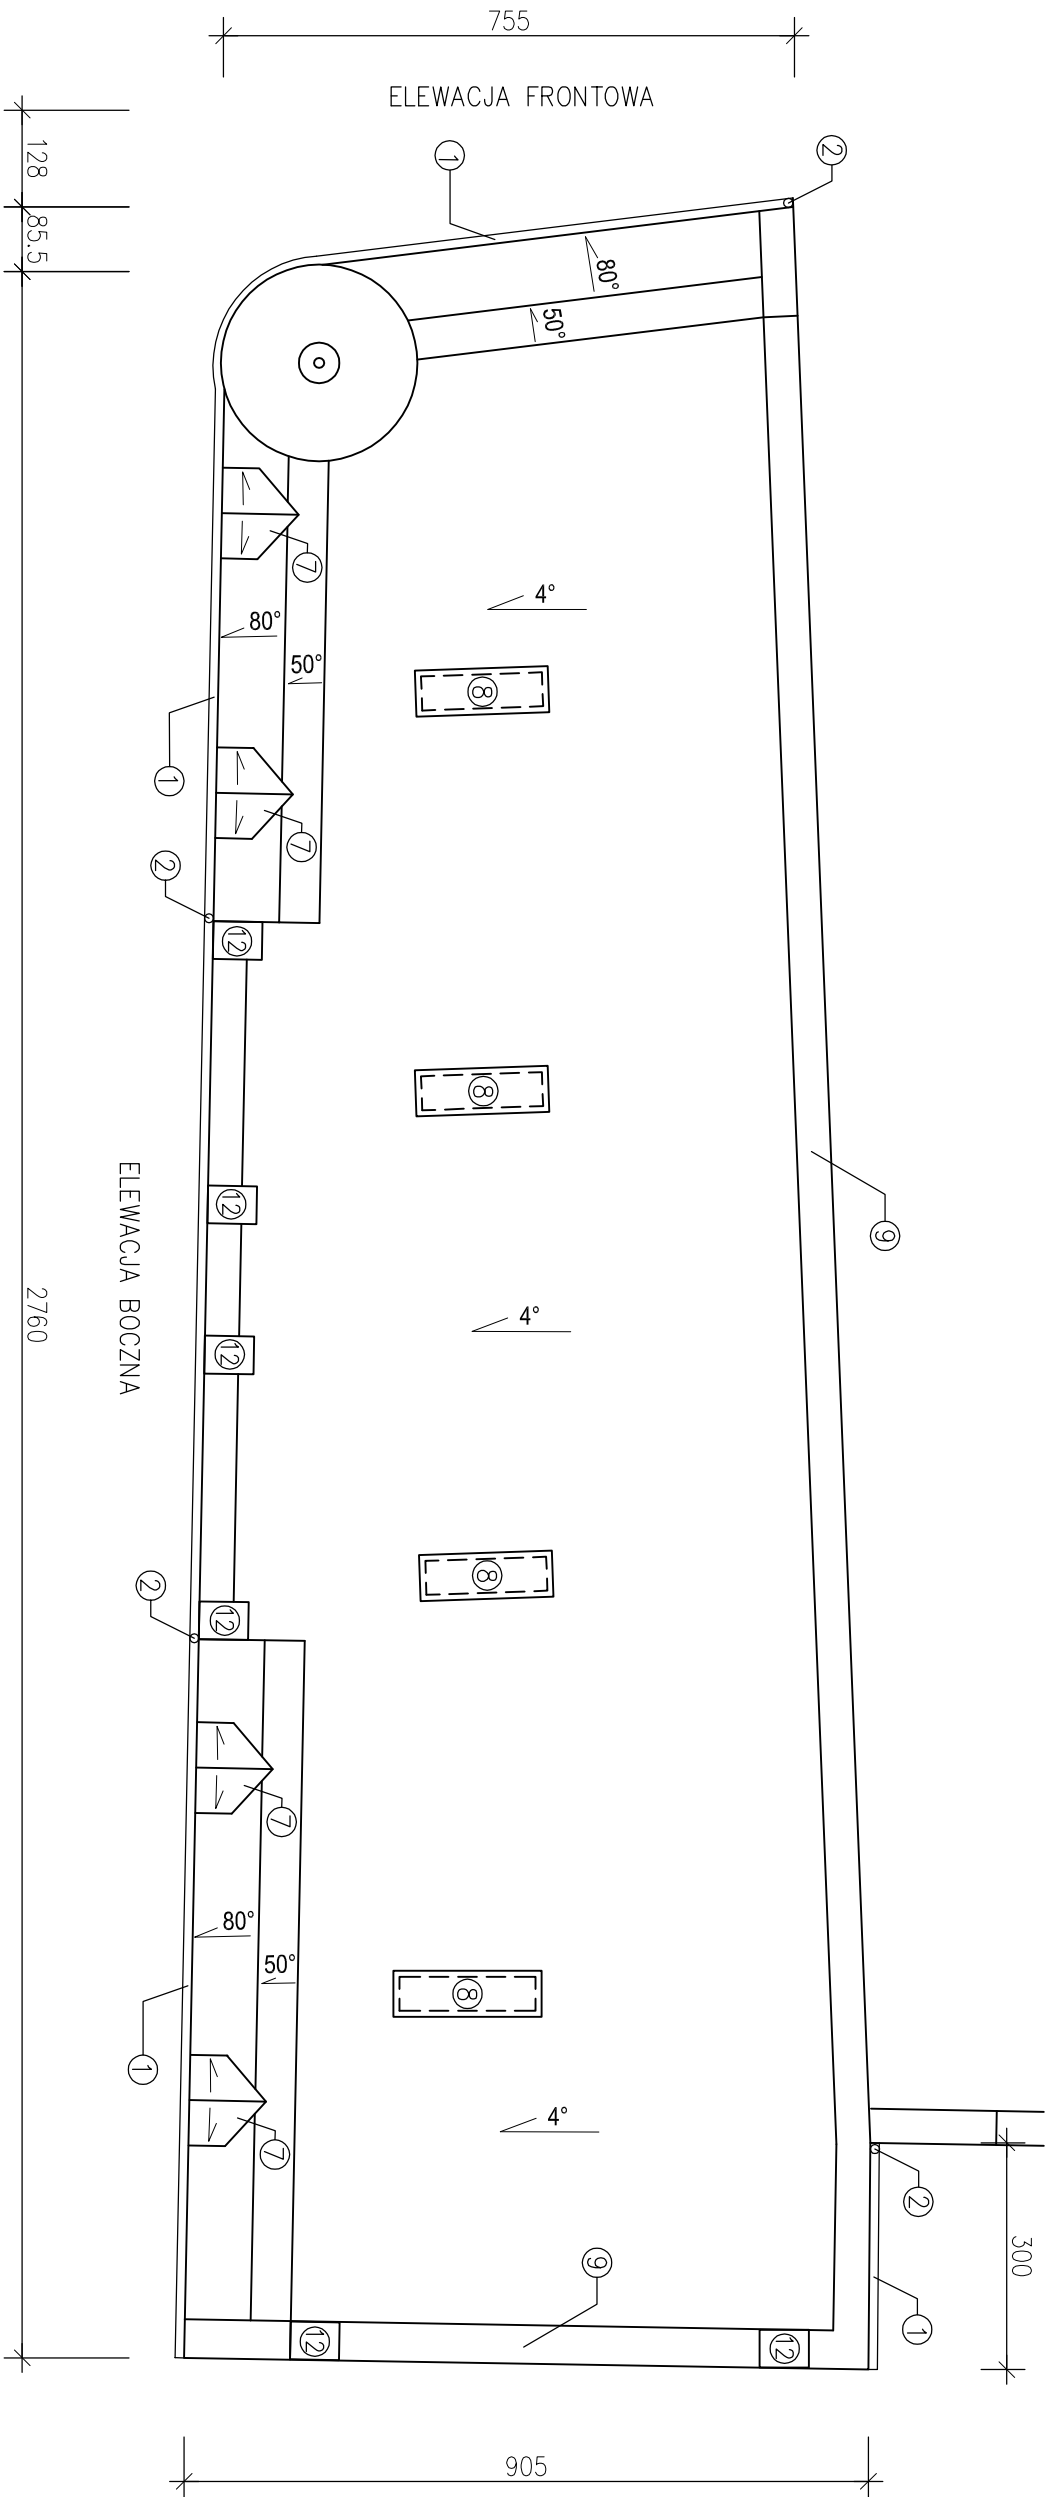

LEGENDA:

- ① – ryma
- ② – rura spustowa
- ③ – koryto odwadniające
- ④ – okno połaciowe
- ⑤ – świetlik dachowy
- ⑥ – wystawka dachowa jednospadowa
- ⑦ – wystawka dachowa wielospadowa
- ⑧ – komin z cegły klinkierowej
- ⑨ – ryma odprowadzająca wodę na połąć dachu
- ⑩ – murowany łącznik połaci dachowych
- ⑪ – imitacja komina

UWAGA:
DLA KAŻDEGO BUDYNKU PRZEWIDZIEĆ
MIN. JEDEN WYŁĄZ KOMINIARSKI ORAZ
ŁAWY KOMINIARSKIE W IŁOŚCI POZWALAJĄCEJ
NA OBSŁUGĘ KOMINIARSKĄ WSZYSTKICH
KOMINÓW BUDYNKU.
SZCZEGÓŁY DOTYCZĄCE IŁOŚCI I SPOSÓBU
MONTAŻU WW. ELEMENTÓW USTALIĆ NA BUDOWIE.

ISO 9001: 2000 autorska agencja projektowa ul. Dembińskiego 14 64-100 Leszno tel. 0/65 5205260, 0/607830034 fax 0/65 5297760 autorska@post.pl	
RENOWACJA ELEWACJI KAMIENICY PRZYRYNKOWEJ W BOLESŁAWCU	
INWESTOR	GMINA MIEJSKA BOLESŁAWIEC 59-700 BOLESŁAWIEC ul. RYNEK 41
ADRES INWESTYCJI	59-700 BOLESŁAWIEC, ul.MICKIEWICZA 1 działka nr 276 , arkusz mapy nr 03
PROJEKTOWAŁ	mgr inż. arch. Jerzy Wojciechowski upr.nr 611/84/Lo
SPRAWDZIŁ	mgr inż. arch. Jacek Nowacki upr.nr 1494/97/Lo
WIDOK DACHU	
BRANŻA	DATA WYKONANIA
ARCHITEKTURA	MARZEC 2007
SKALA	
1:100	
NR RYSUNKU	
9	