


LEGENDA:

- ① – ryma
- ② – rura spustowa
- ③ – koryto odwadniające
- ④ – okno połaciowe
- ⑤ – świetlik dachowy
- ⑥ – wystawka dachowa jednopodowa
- ⑦ – wystawka dachowa wielopodowa
- ⑧ – komin z cegły klinkierowej
- ⑨ – mur oporowy
- ⑩ – ryma odprowadzająca wodę na połać dachu

UWAGA:

DLA KAŻDEGO BUDYNKU PRZEWIDZIEĆ MIN. JEDEN WYŁĄZ KOMINIARSKI ORAZ ŁAWY KOMINIARSKIE W IŁOŚCI POZWALAJĄCEJ NA OBSŁUGĘ KOMINIARSKĄ WSZYSTKICH KOMINÓW BUDYNKU. SZCZEGÓŁY DOTYCZĄCE IŁOŚCI I SPOSÓBU MONTAŻU WW. ELEMENTÓW USTALIĆ NA BUDOWIE.

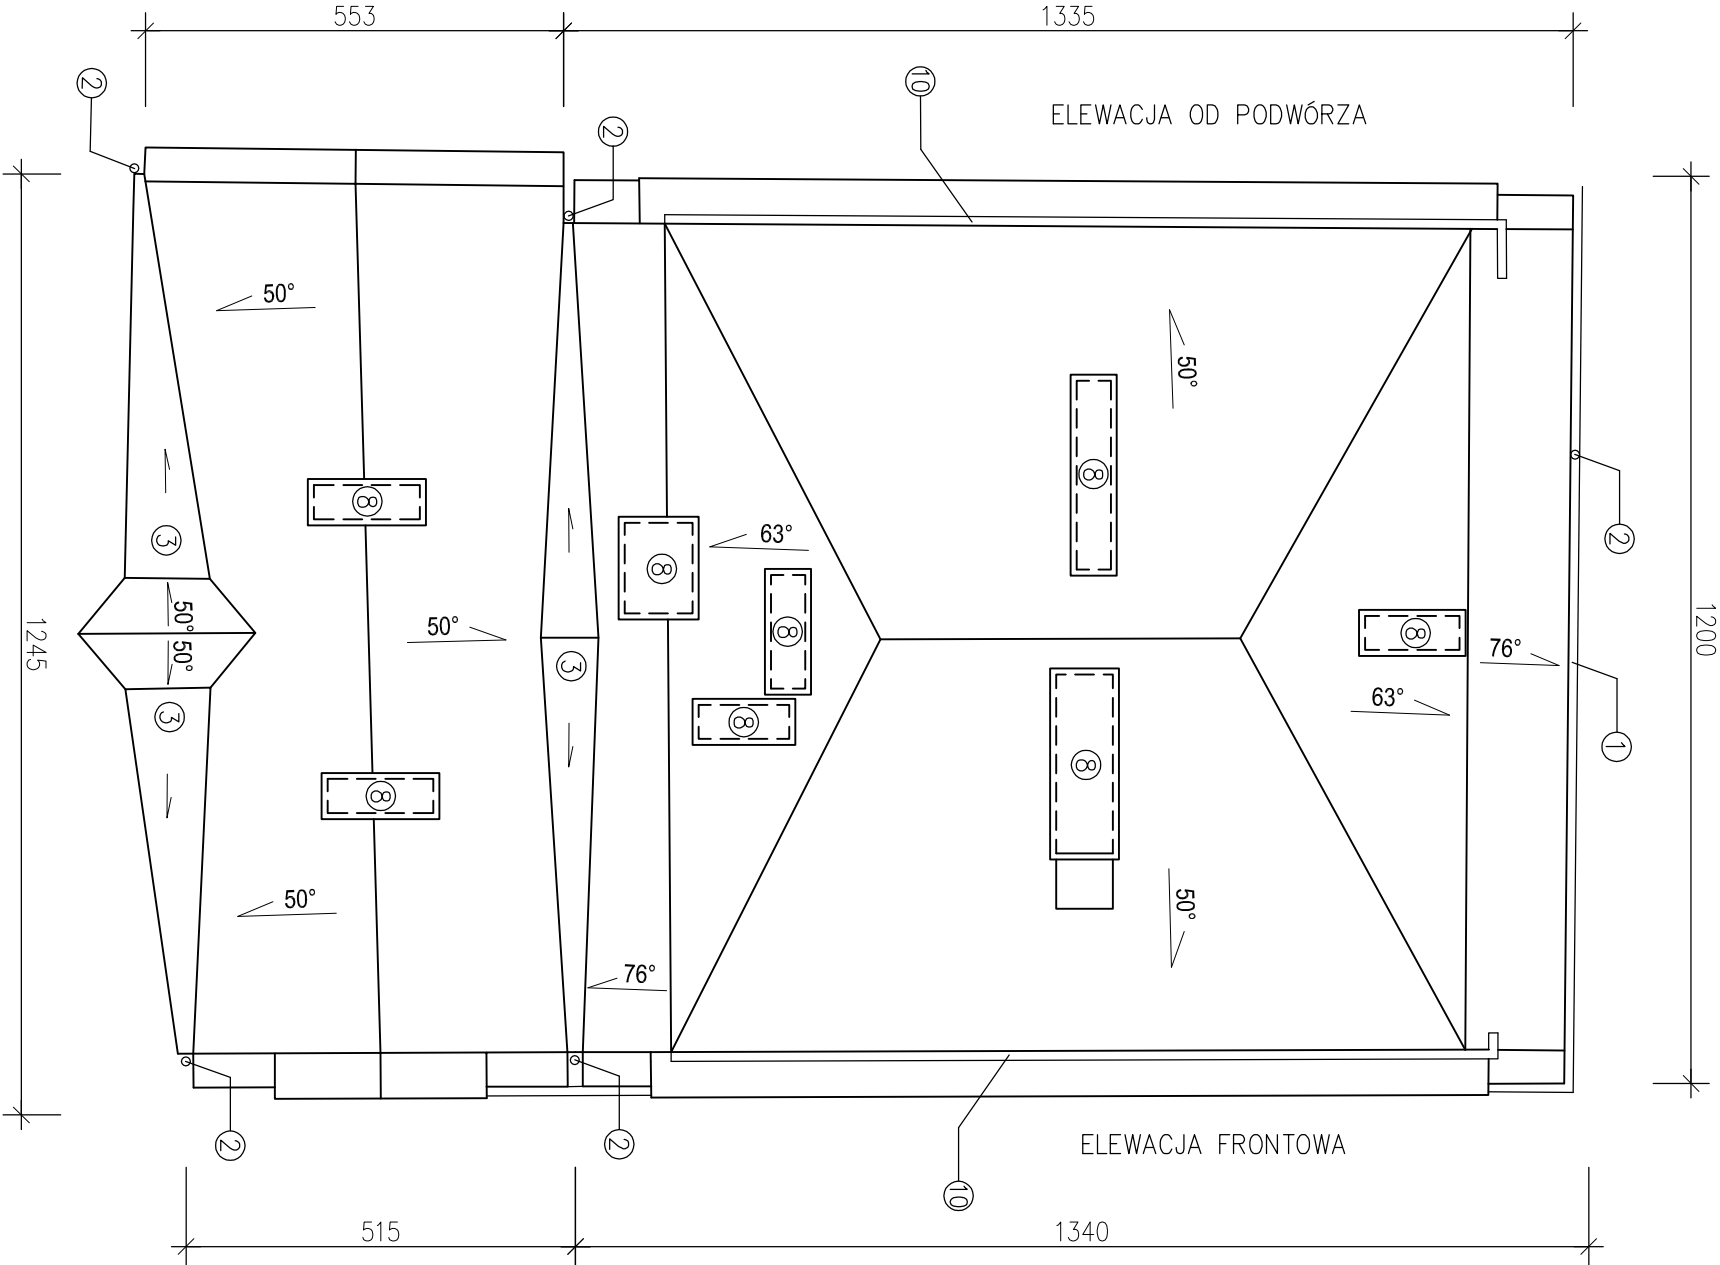

 autorska agencja projektowa ul. Dembińskiego 14 64-100 Leszno tel. 0/65 5205260, 0/607830034 fax 0/65 5297760 autorska@post.pl	
RENOWACJA ELEWACJI KAMIENICY PRZYRYNKOWEJ W BOLESŁAWCU	
INWESTOR	GMINA MIEJSKA BOLESŁAWIEC 59-700 BOLESŁAWIEC ul. RYNEK 41
ADRES INWESTYCJI	59-700 BOLESŁAWIEC, ul. RYNEK 38 działka nr 280 , arkusz mapy nr 04
PROJEKTOWAŁ	mgr. inż. arch. Jerzy Wojciechowski upr.nr 611/84/Lo
SPRAWDZIŁ	mgr. inż. arch. Jacek Nowacki upr.nr 1494/91/Lo
WIDOK DACHU	
BRANŻA	
DATA WYKONANIA	
ARCHITEKTURA	
MARZEC 2007	
NR RYSUNKU	
9	