


COKÓŁ Z PŁYT PIASKOWCA

1:20

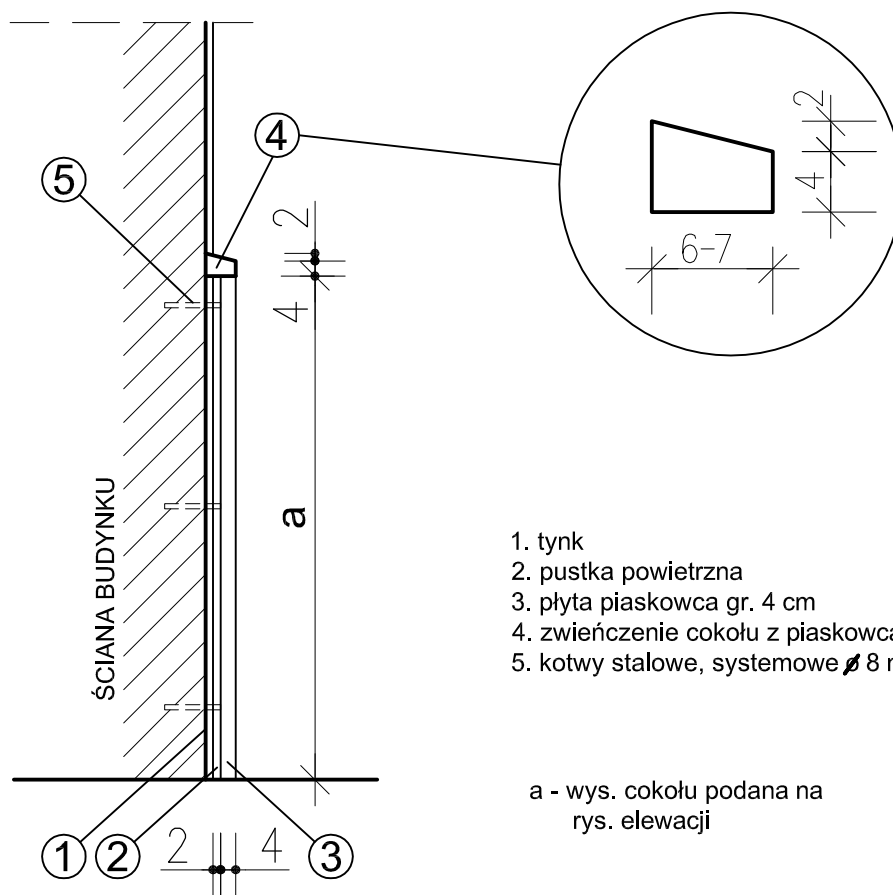

autorska agencja projektowa

ul. Dembińskiego 14 64-100 Leszno

tel. 0/65 5205260, 0/607830034

fax 0/65 5297760

autorska@post.pl

RENOWACJA ELEWACJI KAMIENICY PRZYRYNKOWEJ W BOLESŁAWCU

INWESTOR	GMINA MIEJSKA BOLESŁAWIEC 59-700 BOLESŁAWIEC ul. RYNEK 41	
ADRES INWESTYCJI	59-700 BOLESŁAWIEC, ul. RYNEK 38 działka nr 280 , arkusz mapy nr 04	
PROJEKTOWAŁ	mgr inż. arch. Jerzy Wojciechowski upr.nr 611/84/Lo	
SPRAWDZIŁ	mgr inż. arch. Jacek Nowacki upr.nr 1494/91/Lo	
DETAL ELEWACJI C1		SKALA 1:20
BRANŻA	ARCHITEKTURA	RYS. NR 11
DATA	03.2007	str.