


# GZYMS MIĘDZYKONDYGNACYJNY

1:20

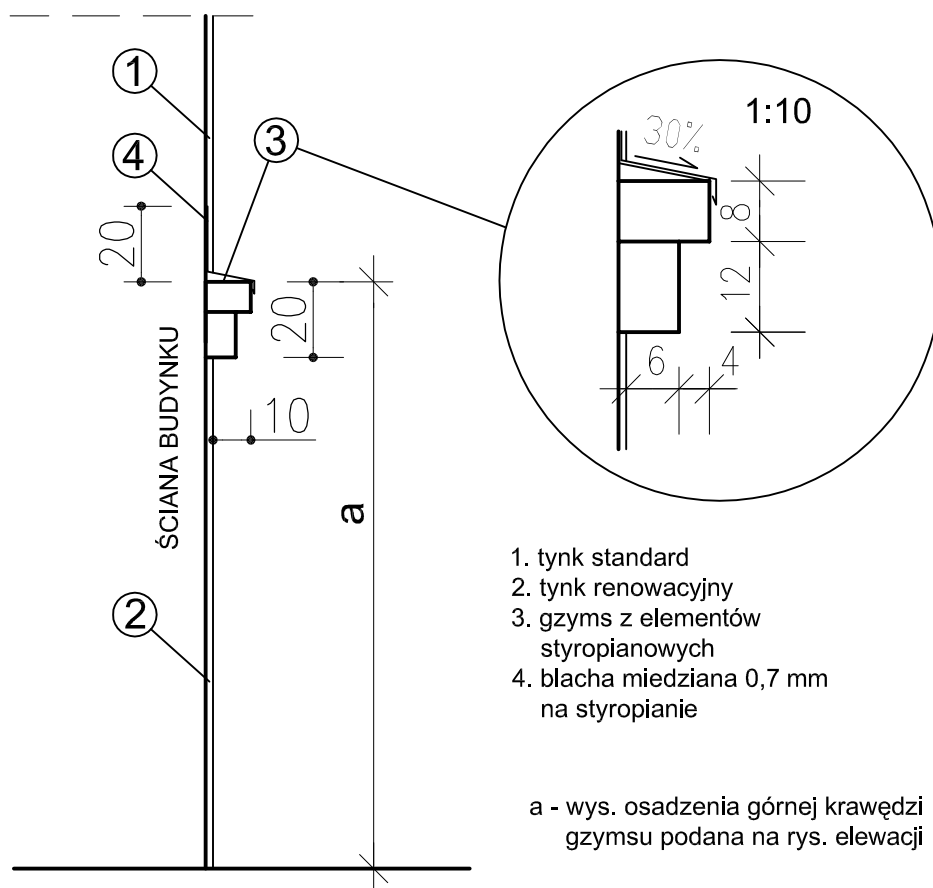

autorska agencja projektowa  
ul. Dembińskiego 14 64-100 Leszno  
tel. 0/65 5205260, 0/607830034  
fax 0/65 5297760  
autorska@post.pl

## RENOWACJA ELEWACJI KAMIENICY PRZYRYNKOWEJ W BOLESŁAWCU

|                   |                                                                        |            |
|-------------------|------------------------------------------------------------------------|------------|
| INWESTOR          | GMINA MIEJSKA BOLESŁAWIEC<br>59-700 BOLESŁAWIEC ul. RYNEK 41           |            |
| ADRES INWESTYCJI  | 59-700 BOLESŁAWIEC, ul. RYNEK 38<br>działka nr 280 , arkusz mapy nr 04 |            |
| PROJEKTOWAŁ       | mgr inż. arch.<br>Jerzy Wojciechowski<br>upr.nr 611/84/Lo              |            |
| SPRAWDZIŁ         | mgr inż. arch.<br>Jacek Nowacki<br>upr.nr 1494/91/Lo                   |            |
| DETAL ELEWACJI G1 |                                                                        | SKALA 1:20 |
| BRANŻA            | ARCHITEKTURA                                                           | RYS. NR 12 |
| DATA              | 03.2007                                                                | str.       |