


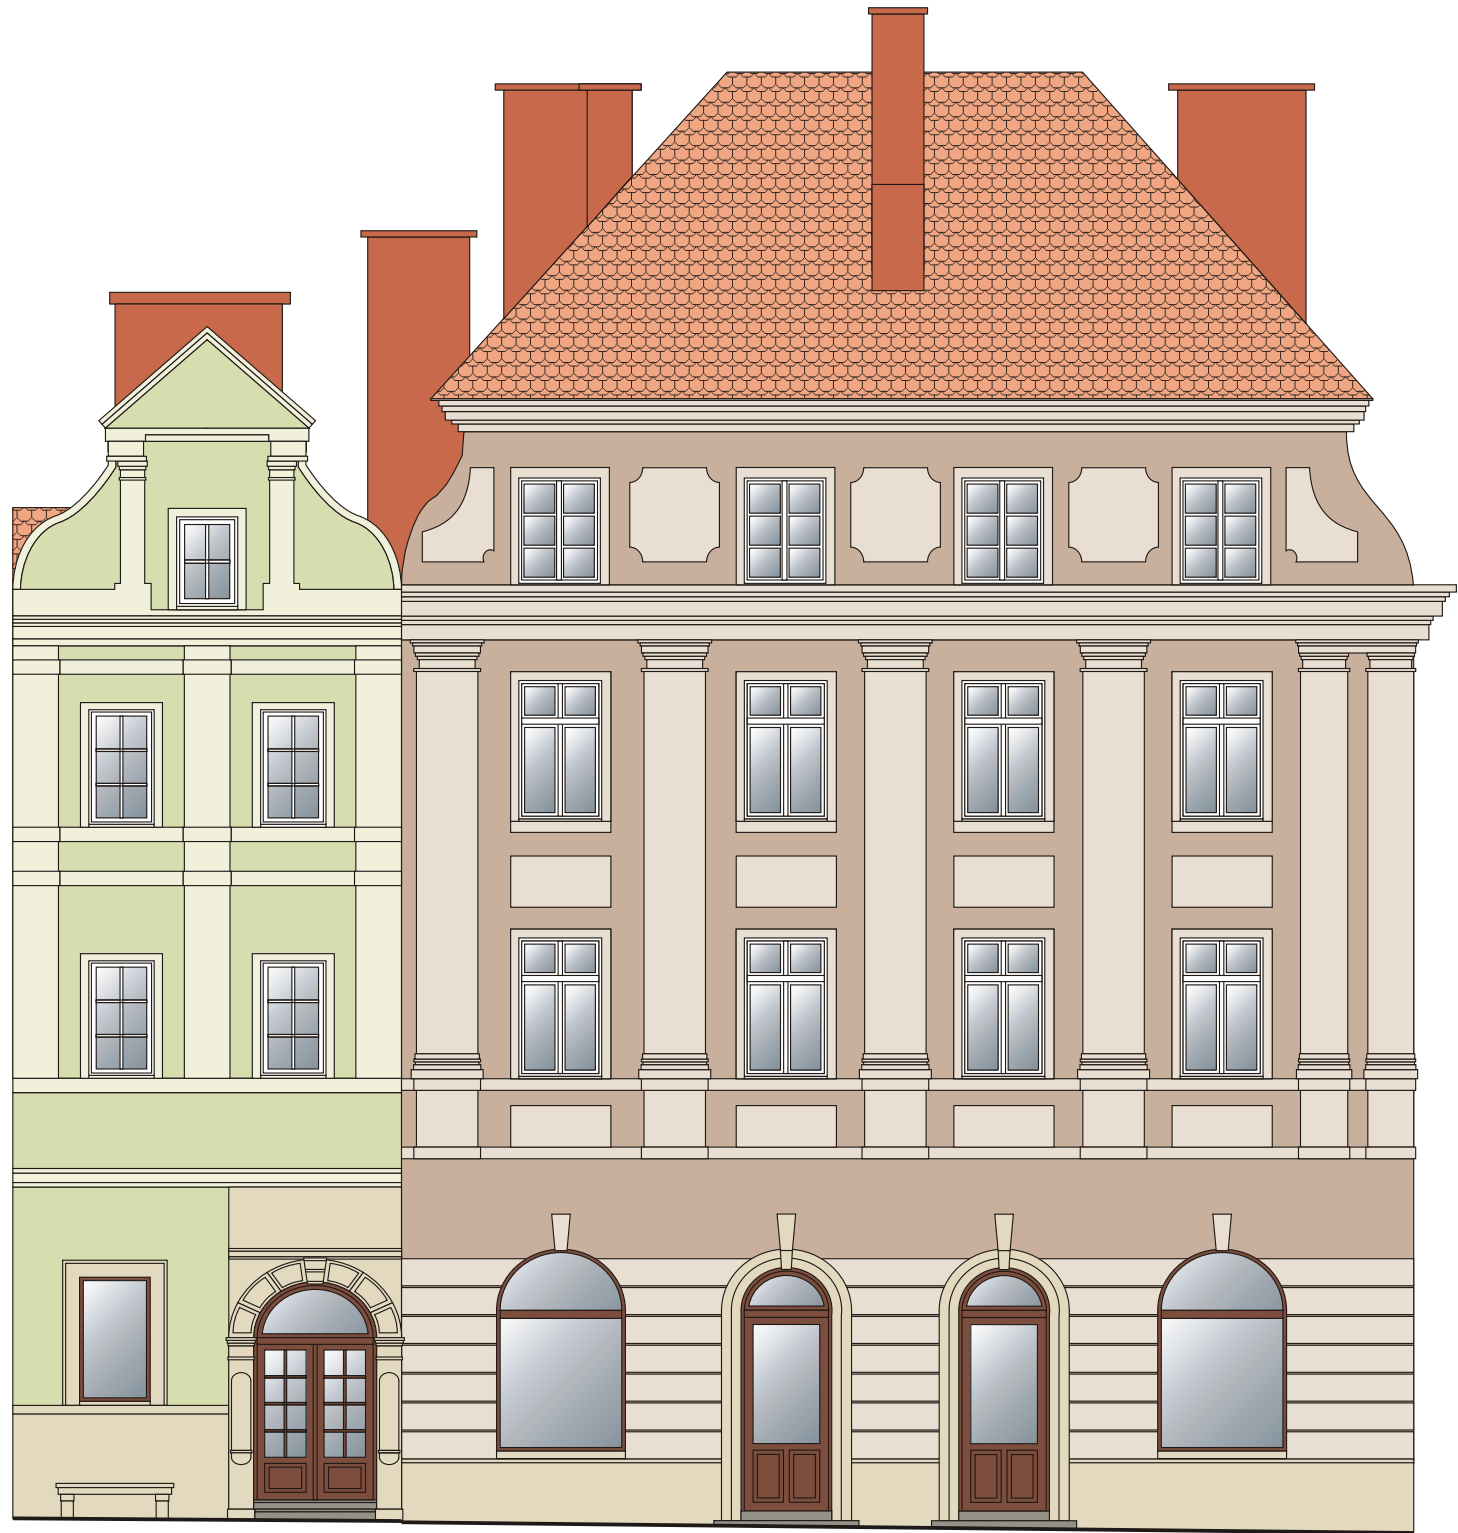

(WIDOK OD STRONY RYNKU)

UŻYTE KOLORY TYNKÓW I MATERIAŁÓW:

- BAUMIT HOPE 3375
- BAUMIT HOPE 3379
- BAUMIT FAMILY 3115
- BAUMIT FAMILY 3119
- KAMIEŃ-PIASKOWIEC
- KAMIEŃ-GRANIT PŁOMIENIOWANY

UWAGA:
COKÓŁ BUDYNKU - OKŁADZINA Z PIASKOWCA.
DO WYSOKOŚCI PIERWSZEGO GZYMSY MIĘDZYKONDYGNACYJNEGO -
TYNK RENOWACYJNY I ZABEZPIECZENIE ANTY-GRAFFITI.
W BUDYNKU WYMIENIĆ SCHODY WEJŚCIOWE DO BUDYNKU (NA GRANITOWE),
RYNNY, RURY SPUSTOWE I OPIERZENIA (Z BLACHY MIEDZIANEJ O GR. MIN. 0,55 MM) -
WYMIARY I MIEJSCA ROZMIESZCZENIA WG STANU ISTNIEJĄCEGO.
NA ELEWACJACH PRZEWIDZIEĆ SZAFKĘ GAZOWĄ I ELEKTRYCZNĄ ORAZ ELEMENTY
OCHRONY PRZED PTACTWEM, A NA DACHU WYŁĄZ DACHOWY, KOMINIARSKI,
ŁAWY KOMINIARSKIE I PŁOTKI PRZECIWSNIEŻNE - MIEJSCA LOKALIZACJI WG
OSOBNYCH USTALEŃ.
WNĘKI OKIENNE I DRZWIOWE OKIEN I DRZWI BEZ OBRAMOWAŃ MAŁOWAĆ
FARBAMI SILIKATOWYMI NA KOLOR PRZYLEGŁEJ ŚCIANY. WNĘKI Z OBRAMOWANIAM
Z TYNKU MAŁOWAĆ NA KOLOR OBRAMOWAŃ. WNĘKI Z OBRAMOWANIAM KAMIENNYMI
WYKOŃCZYĆ PRZY POMOCY PIASKOWCA GR. 2 CM, KLEJONEGO ZA POMOCĄ
MROZOODPORNEJ ZAPRAWY KLEJĄCEJ, CIENKOWARSTWOWEJ.
ŚCIANY FRONTOWE I BOCZNE WYSTAWEK DACHOWYCH MAŁOWAĆ FARBAMI
SILIKATOWYMI (W KOLORZE ŚCIAN FRONTOWYCH WYSTAWEK).

aap ISO 9001: 2000 autorska agencja projektowa		
ul. Dembińskiego 14 64-100 Leszno tel. 0-65 520-52-60 fax 0-65 528-60-39 autorska@post.pl		
RENOWACJA ELEWACJI KAMIENICY PRZYRYNKOWEJ W BOLESŁAWCU		
INWESTOR:	GMIŃNA MIEJSKA BOLESŁAWIEC 59-700 BOLESŁAWIEC ul. RYNEK 41	
ADRES INWESTYCJI:	59-700 BOLESŁAWIEC ul. RYNEK 38, działka nr 280, arkusz mapy nr 04	
GŁÓWNY PROJEKTANT:	mgr inż. arch. Jerzy Wojciechowski upr. proj. 611/84/Lo	
PROJEKTANT:	mgr inż. arch. Jacek Nowacki upr. proj. 1494/91/Lo	
ELEWACJA FRONTOWA (KOLORYSTYKA)		skala 1:100
BRANŻA:	ARCHITEKTURA	RYS. NR 3
DATA WYKONANIA:	MARZEC 2007	str.