


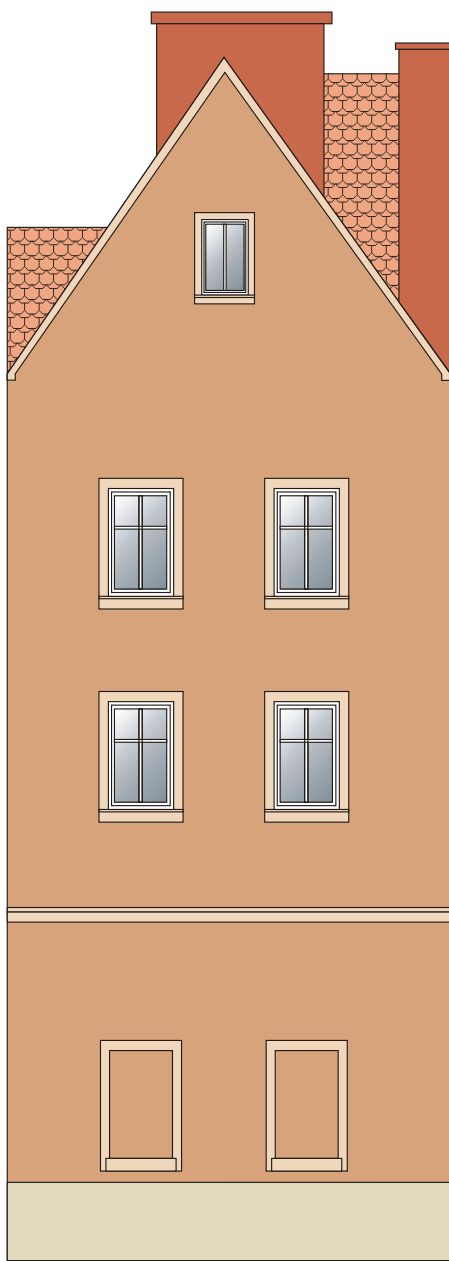

(WIDOK OD STRONY PODWÓRZA)

UWAGA:
COKÓŁ BUDYNKU - OKŁADZINA Z PIASKOWCA.
DO WYSOKOŚCI PIERWSZEGO GZYMSY MIĘDZYKONDYGNACYJNEGO -
TYNK RENOWACYJNY I ZABEZPIECZENIE ANTY-GRAFFITI.
W BUDYNKU WYMIENIĆ SCHODY WEJŚCIOWE DO BUDYNKU (NA GRANITOWE),
RYNNY, RURY SPUSTOWE I OPIERZENIA (Z BLACHY MIEDZIANEJ O GR. MIN. 0,55 MM) -
WYMIARY I MIEJSCA ROZMIESZCZENIA WG STANU ISTNIEJĄCEGO.
NA ELEWACJACH PRZEWIDZIEĆ SZAFKĘ GAZOWĄ I ELEKTRYCZNĄ ORAZ ELEMENTY
OCHRONY PRZED PTACTWEM, A NA DACHU WYŁAZ DACHOWY, KOMINIARSKI,
ŁAWY KOMINIARSKIE I PŁOTKI PRZECIWSNIEŻNE - MIEJSCE LOKALIZACJI WG
OSOBNYCH USTALEŃ.
WNĘKI OKIENNE I DRZWIOWE OKIEN I DRZWI BEZ OBRAMOWAŃ MALOWAĆ
FARBAMI SILIKATOWYMI NA KOLOR PRZYLEGŁEJ ŚCIANY. WNĘKI Z OBRAMOWANIAM
Z TYNKU MALOWAĆ NA KOLOR OBRAMOWAŃ. WNĘKI Z OBRAMOWANIAM KAMIENNYMI
WYKOŃCZYĆ PRZY POMOCY PIASKOWCA GR. 2 CM, KLEJONEGO ZA POMOCĄ
MROZOODPORNEJ ZAPRAWY KLEJĄCEJ, CIENKOWARSTWOWEJ.
ŚCIANY FRONTOWE I BOCZNE WYSTAWEK DACHOWYCH MALOWAĆ FARBAMI
SILIKATOWYMI (W KOLORZE ŚCIAN FRONTOWYCH WYSTAWEK).

UŻYTE KOLORY TYNKÓW I MATERIAŁÓW:

- BAUMIT PARADISE 3361
- BAUMIT PARADISE 3365
- BAUMIT SWEET 3133
- BAUMIT SWEET 3137
- KAMIEŃ-PIASKOWIEC
- KAMIEŃ-GRANIT PŁOMIENIOWANY

  ISO 9001: 2000		autorska agencja projektowa	
ul. Dembińskiego 14 64-100 Leszno tel. 0-65 520-52-60 fax 0-65 528-60-39 autorska@post.pl			
RENOWACJA ELEWACJI KAMIENICY PRZYRYNKOWEJ W BOLESŁAWCU			
INWESTOR:		GMINA MIEJSKA BOLESŁAWIEC 59-700 BOLESŁAWIEC ul. RYNEK 41	
ADRES INWESTYCJI:		59-700 BOLESŁAWIEC ul. RYNEK 37, działka nr 281, arkusz mapy nr 04	
GŁÓWNY PROJEKTANT:		mgr inż. arch. Jerzy Wojciechowski upr. proj. 611/84/Lo	
PROJEKTANT:		mgr inż. arch. Jacek Nowacki upr. proj. 1494/91/Lo	
ELEWACJA TYLNA (KOLORYSTYKA)			skala 1:100
BRANŻA:		ARCHITEKTURA	RYS. NR 7
DATA WYKONANIA:		MARZEC 2007	str.