


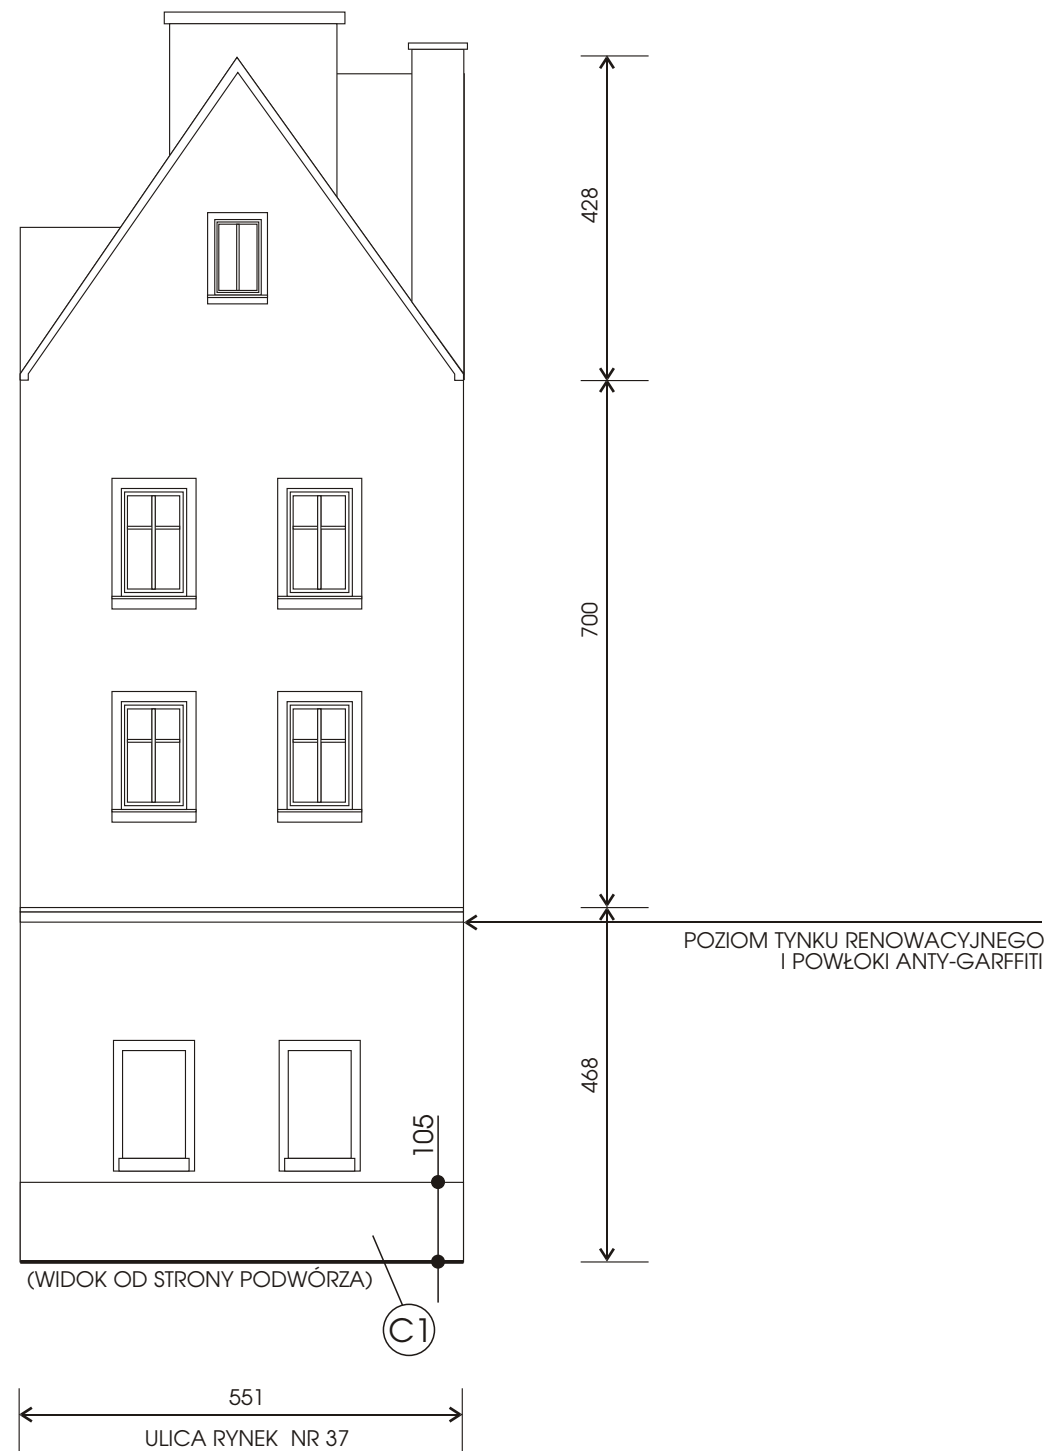

OZNACZENIA:

C1 - PROJEKTOWANY COKÓŁ Z PIASKOWCA

G1 - PROJEKTOWANY GZYMS MIĘDZYKONDYGNACYJNY Z ELEMENTÓW STYROPIANOWYCH, WRAZ Z TYNKIEM CIENKOWARSTWOWYM, WYKONAĆ WG. RYSUNKU SZCZEGÓŁOWEGO

R1 - OBRAMOWANIE OKIENNE Z ELEMENTÓW STYROPIANOWYCH WRAZ Z TYNKIEM CIENKOWARSTWOWYM LUB Z TYNKU (PRZYJMUJE SIĘ TEN SAM TYP RAMKI W OKNACH JEDNEJ KONDYGNACJI DANEGO BUDYNKU), WYKONAĆ WG RYSUNKU SZCZEGÓŁOWEGO

UWAGA:

WYMIARY PODANO W CENTYMETRACH (NALEŻY TRAKTOWAĆ JE ORIENTACYJNIE USTALAJĄC SZCZEGÓŁY BEZPOŚREDNIO NA BUDOWIE).

WYMIARY I KSZTAŁTY PROJEKTOWANYCH ELEMENTÓW DEKORACYJNYCH ELEWACJI (COKOŁÓW, GZYMSÓW, OPASEK ITP.) NAWIAZUJĄ DO WYMIARÓW I KSZTAŁTÓW ELEMENTÓW ISTNIEJĄCYCH.

NA RYSUNKU OZNACZONO I ZWYMIAROWANO JEDYNNIE ELEMENTY PROJEKTOWANE ELEWACJI. ELEMENTY ISTNIEJĄCE PODDAĆ RENOWACJI BEZ ZMIANY KSZTAŁTU I WYMIARÓW.

ul. Dembińskiego 14 64-100 Leszno tel. 0-65 520-52-60 fax 0-65 528-60-39 autorska@post.pl		
ISO 9001: 2000		
RENOWACJA ELEWACJI KAMIENICY PRZYRYNKOWEJ W BOLESŁAWCU		
INWESTOR:	GMIANA MIEJSKA BOLESŁAWIEC 59-700 BOLESŁAWIEC ul. RYNEK 41	
ADRES INWESTYCJI:	59-700 BOLESŁAWIEC ul. RYNEK 37, działka nr 281, arkusz mapy nr 04	
GŁÓWNY PROJEKTANT:	mgr inż. arch. Jerzy Wojciechowski upr. proj. 611/84/Lo	
SPRAWDZIŁ :	mgr inż. arch. Jacek Nowacki upr. proj. 1494/91/Lo	
ELEWACJA TYLNA (PLANSZA WYMIAROWA)		skala 1:100
BRANŻA:	ARCHITEKTURA	RYS. NR 8
DATA WYKONANIA:	MARZEC 2007	str.