


LEGENDA:

- ① – ryma
- ② – rura spustowa
- ③ – koryto odwadniające
- ④ – okno połaciowe
- ⑤ – świetlik dachowy
- ⑥ – wystawka dachowa jednopodkowa
- ⑦ – wystawka dachowa wielopodkowa
- ⑧ – komin z cegły klinkierowej
- ⑨ – mur oporowy
- ⑩ – ryma odprowadzająca wodę na połać dachu

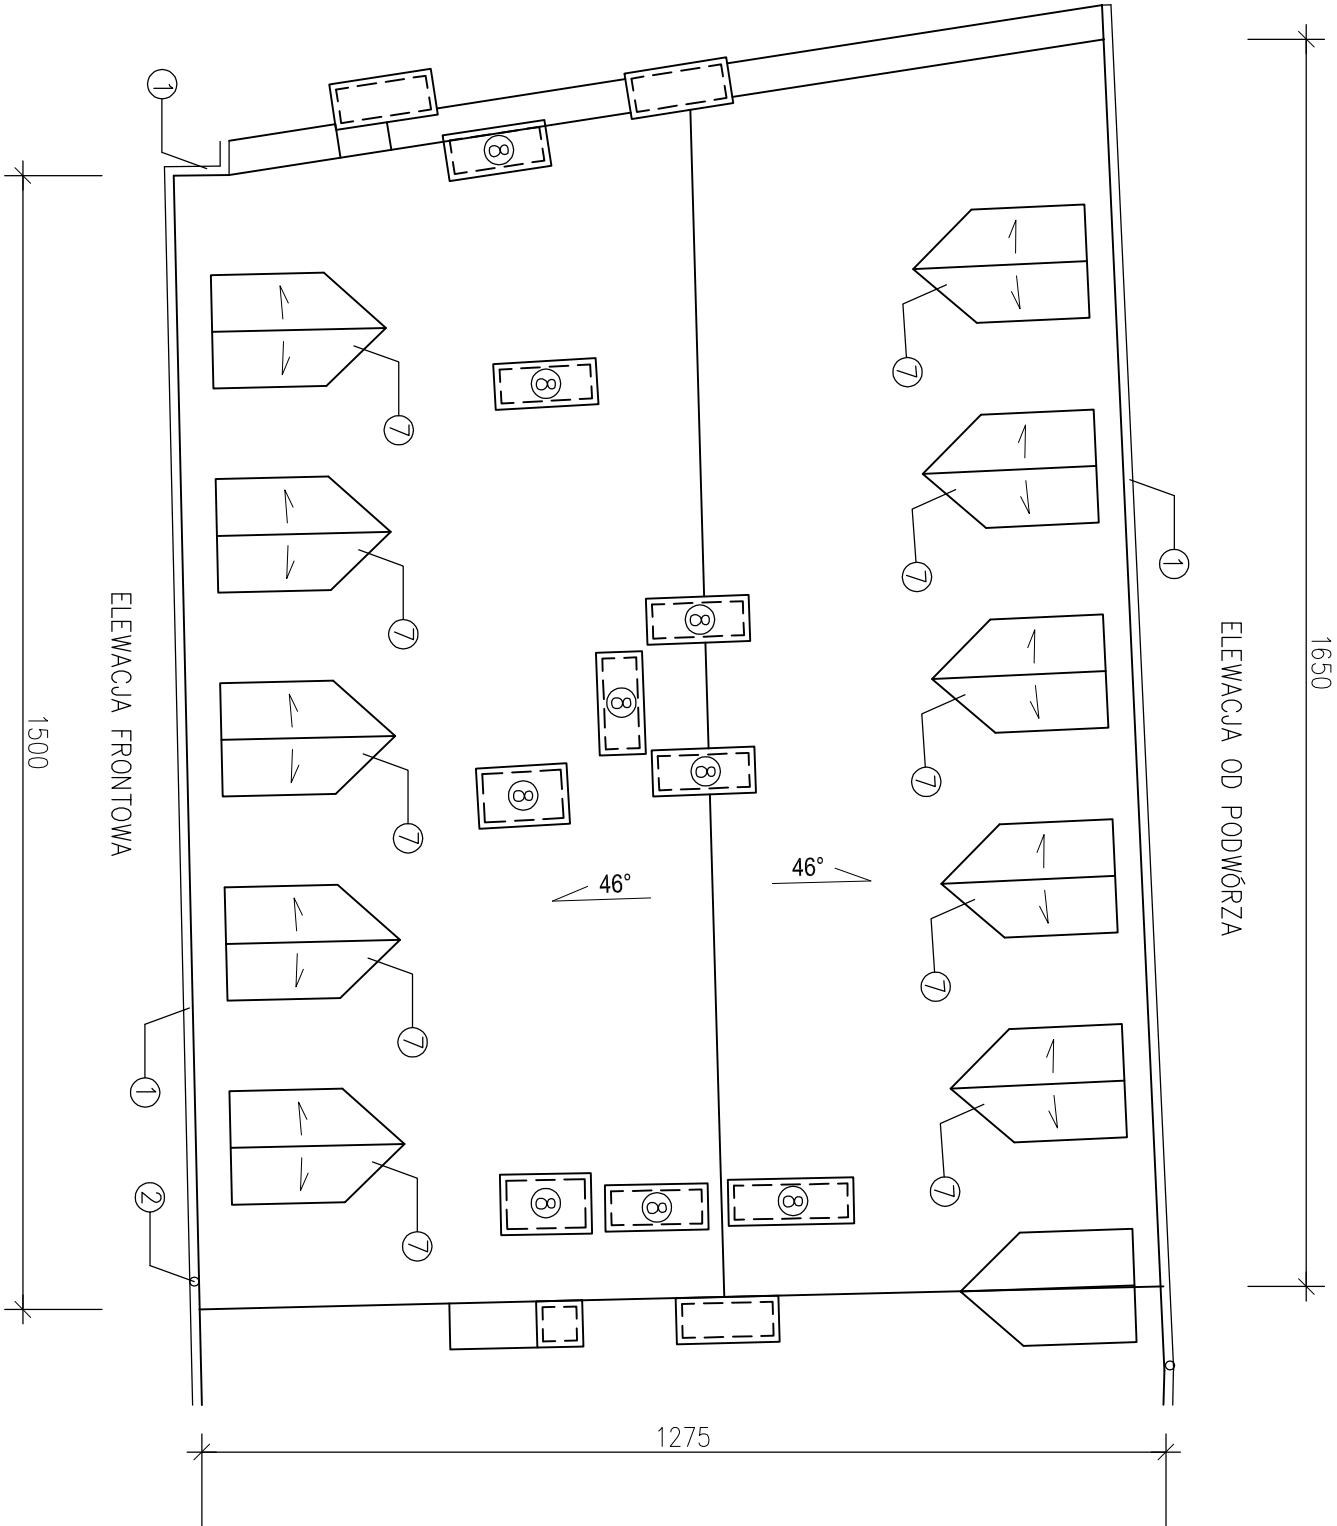

 ISO 9001: 2000		autorska agencyja projektowa ul. Dembińskiego 14 64–100 Leszno tel. 0/65 5205260, 0/607830034 fax 0/65 5297760 autorska@post.pl	
RENOWACJA ELEWACJI KAMIENICY PRZYRYNKOWEJ W BOLESŁAWCU			
INWESTOR	GMINA MIEJSKA BOLESŁAWIEC 59-700 BOLESŁAWIEC ul. RYNEK 41		
ADRES INWESTYCJI	59-700 BOLESŁAWIEC, ul. RYNEK 36 działka nr 282 , arkusz mapy nr 04		
PROJEKTOWAŁ	mgr inż. arch. Jerzy Wojciechowski upr.nr 611/84/Lo		
SPRAWDZIŁ	mgr inż. arch. Jacek Nowacki upr.nr 1494/91/Lo		
WIDOK DACHU		SKALA	
		1:100	
BRANŻA	DATA WYKONANIA	NR RYSUNKU	
ARCHITEKTURA	MARZEC 2007	7	