


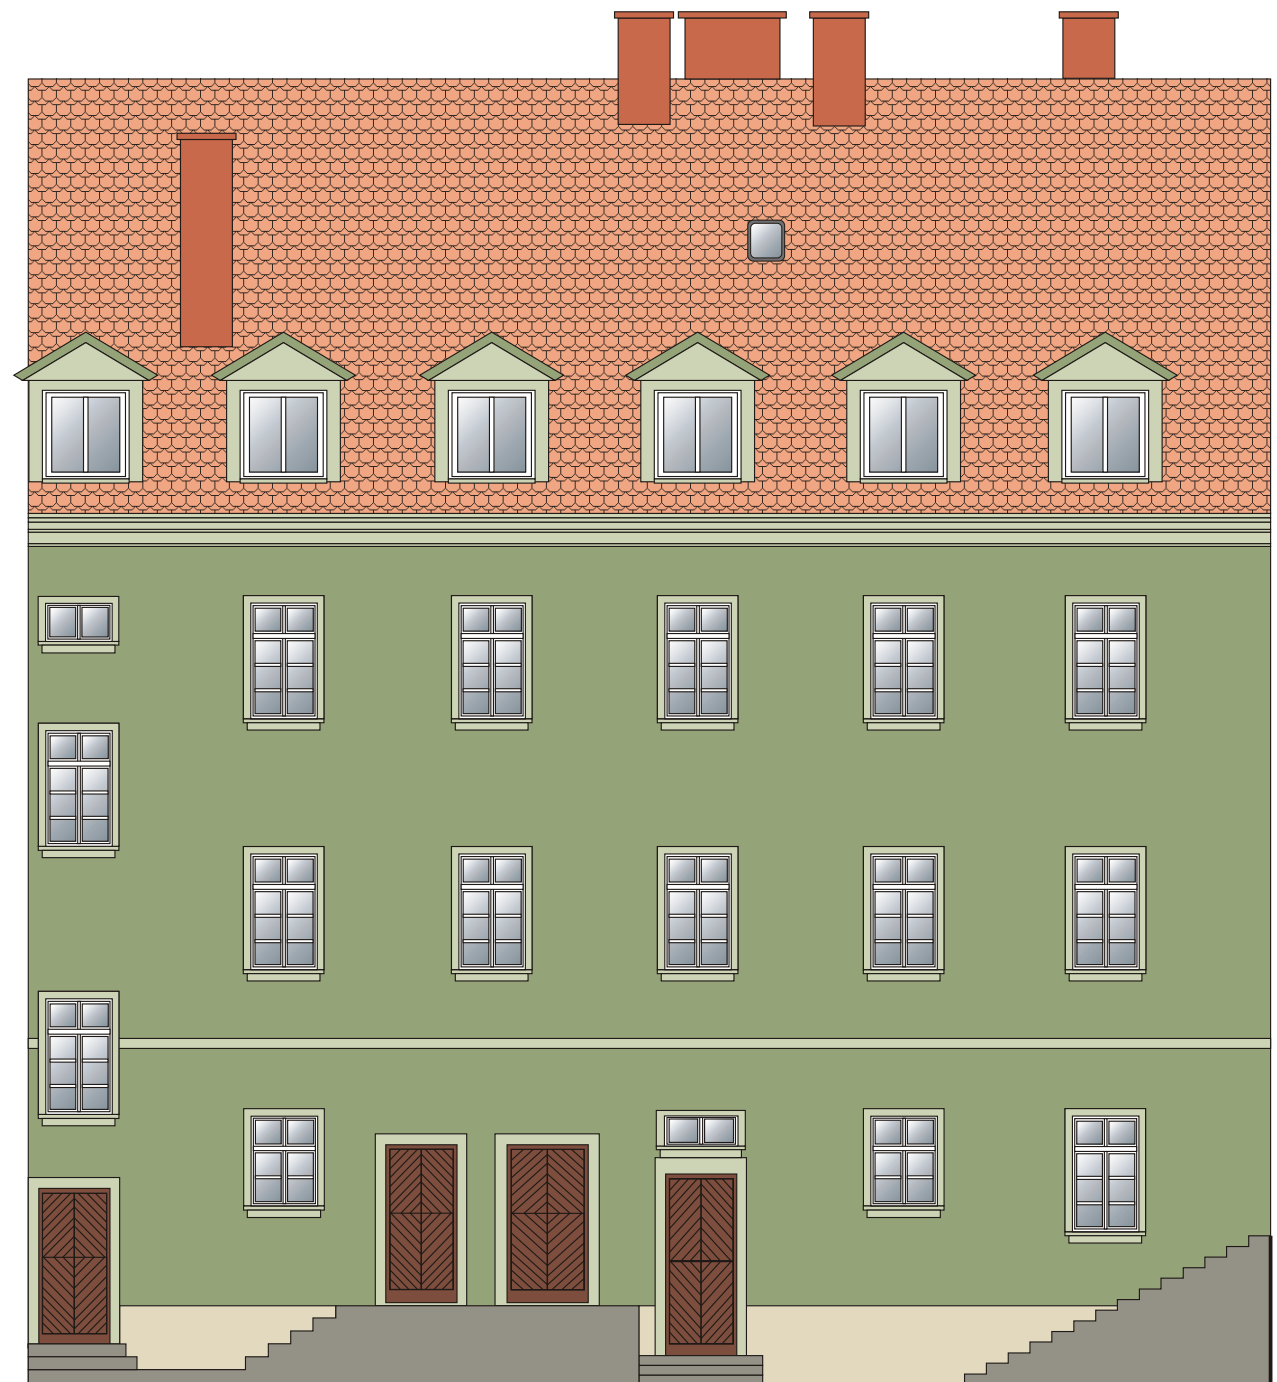

(WIDOK OD STRONY PODWÓRZA)

UŻYTE KOLORY TYNKÓW I MATERIAŁÓW:

- BAUMIT PARADISE 3361
- BAUMIT PARADISE 3365
- BAUMIT HARMONY 3095
- BAUMIT HARMONY 3097
- KAMIEŃ-PIASKOWIEC
- KAMIEŃ-GRANIT PŁOMIENIOWANY

UWAGA:  
COKÓŁ BUDYNKU - OKŁADZINA Z PIASKOWCA.  
DO WYSOKOŚCI PIERWSZEGO GZYMSY MIĘDZYKONDYGNACYJNEGO -  
TYNK RENOWACYJNY I ZABEZPIECZENIE ANTY-GRAFFITI.  
W BUDYNKU WYMIENIĆ SCHODY WEJŚCIOWE DO BUDYNKU (NA GRANITOWE),  
RYNNY, RURY SPUSTOWE I OPIERZENIA (Z BLACHY MIEDZIANEJ O GR. MIN. 0,55 MM) -  
WYMIARY I MIEJSCA ROZMIESZCZENIA WG STANU ISTNIEJĄCEGO.  
NA ELEWACJACH PRZEWIDZIEĆ SZAFKĘ GAZOWĄ I ELEKTRYCZNĄ ORAZ ELEMENTY  
OCHRONY PRZED PTACTWEM, A NA DACHU WYŁAZ DACHOWY, KOMINIARSKI,  
ŁAWY KOMINIARSKIE I PŁOTKI PRZECIWSNIEŻNE - MIEJSCA LOKALIZACJI WG  
OSOBNYCH USTALEŃ.  
WNĘKI OKIENNE I DRZWIOWE OKIEN I DRZWI BEZ OBRAMOWAŃ MALOWAĆ  
FARBAMI SILIKATOWYMI NA KOLOR PRZYLEGŁEJ ŚCIANY. WNĘKI Z OBRAMOWANIAM  
Z TYNKU MALOWAĆ NA KOLOR OBRAMOWAŃ. WNĘKI Z OBRAMOWANIAM KAMIENNYMI  
WYKOŃCZYĆ PRZY POMOCY PIASKOWCA GR. 2 CM, KLEJONEGO ZA POMOCĄ  
MROZOODPORNEJ ZAPRAWY KLEJĄCEJ, CIENKOWARSTWOWEJ.  
ŚCIANY FRONTOWE I BOCZNE WYSTAWEK DACHOWYCH MALOWAĆ FARBAMI  
SILIKATOWYMI (W KOLORZE ŚCIAN FRONTOWYCH WYSTAWEK).

|   |  |   |             |
|---|--|---|-------------|
| <br><b>ISO 9001: 2000</b> |  | <b>autorska agencja projektowa</b><br><br>ul. Dembińskiego 14 64-100 Leszno<br>tel. 0-65 520-52-60<br>fax 0-65 528-60-39 autorska@post.pl |             |
| <b>RENOWACJA ELEWACJI KAMIENICY<br/>PRZYRYNKOWEJ W BOLESŁAWCU</b>                                              |  |   |             |
| <b>INWESTOR:</b>                                                                                               |  | GMINA MIEJSKA BOLESŁAWIEC<br>59-700 BOLESŁAWIEC ul. RYNEK 41                                                                              |             |
| <b>ADRES INWESTYCJI:</b>                                                                                       |  | 59-700 BOLESŁAWIEC ul. RYNEK 36,<br>działka nr 282, arkusz mapy nr 04                                                                     |             |
| <b>GŁÓWNY PROJEKTANT:</b>                                                                                      |  | mgr inż. arch.<br>Jerzy Wojciechowski<br>upr. proj. 611/84/Lo                                                                             |             |
| <b>PROJEKTANT:</b>                                                                                             |  | mgr inż. arch.<br>Jacek Nowacki<br>upr. proj. 1494/91/Lo                                                                                  |             |
| <b>ELEWACJA TYLNA<br/>(KOLORYSTYKA)</b>                                                                        |  |   | skala 1:100 |
| <b>BRANŻA:</b>                                                                                                 |  | ARCHITEKTURA   | RYS. NR 5   |
| <b>DATA WYKONANIA:</b>                                                                                         |  | MARZEC 2007   | str.        |