Załącznik nr 2 do umowy nr .....

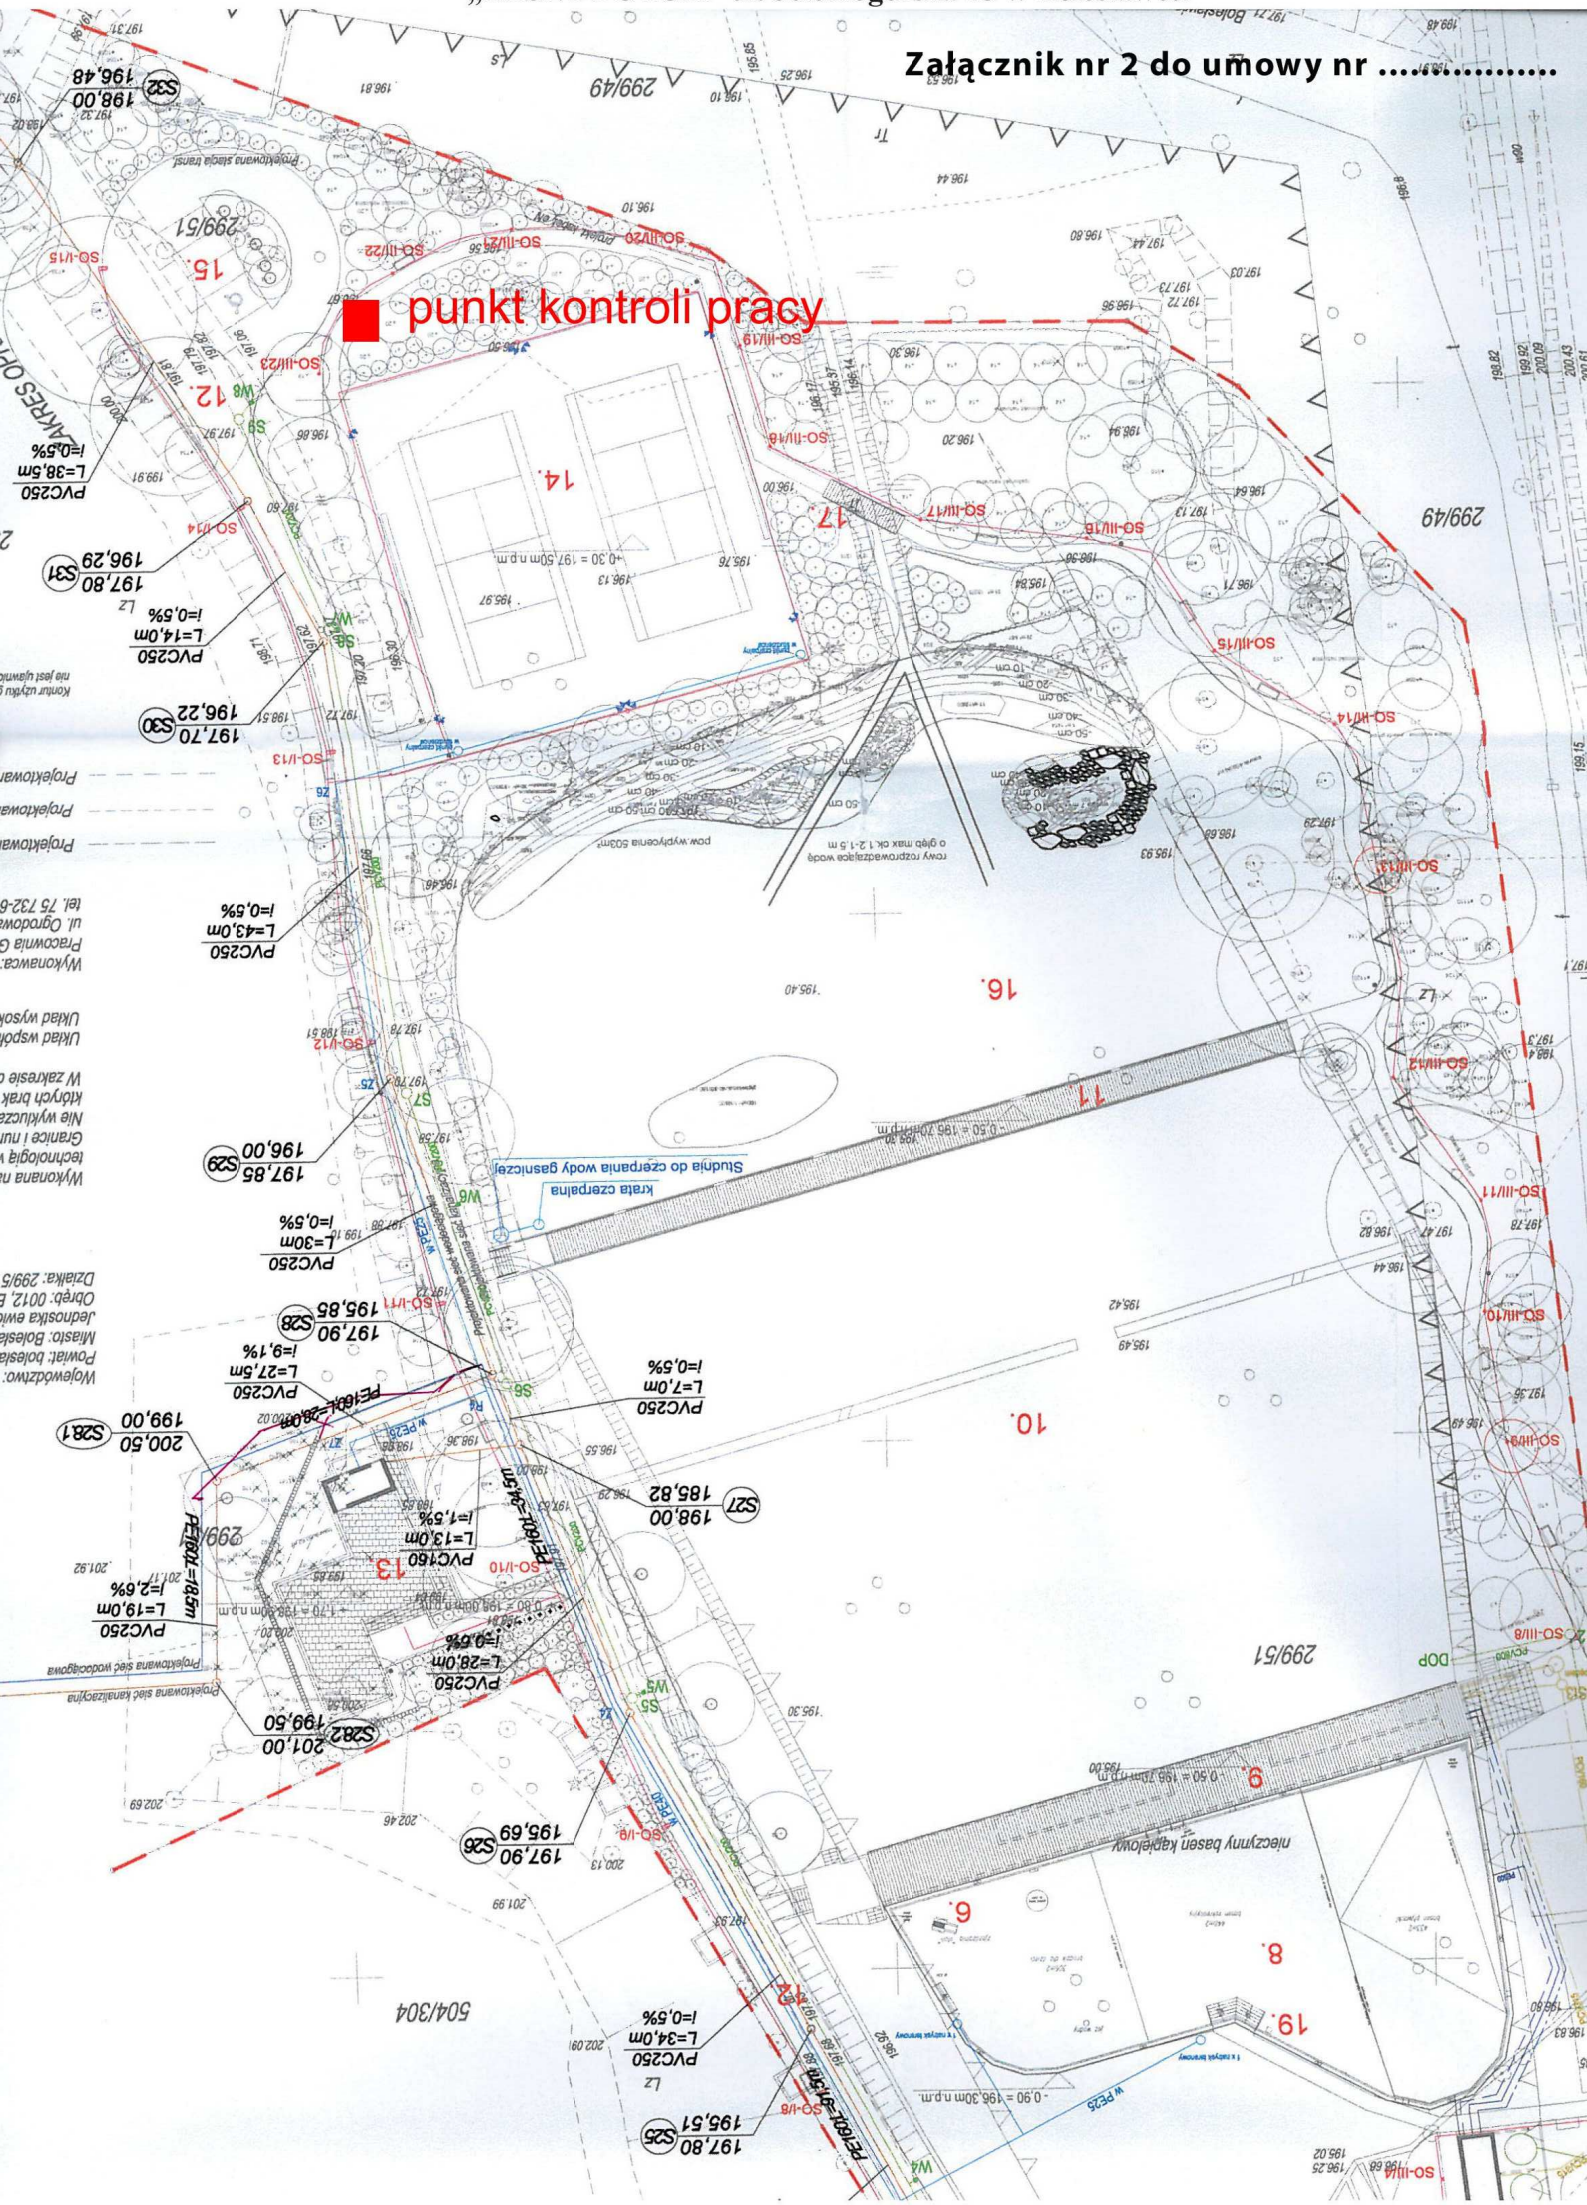
punkt kontroli pracy
299/49
299/51
504/304
niecyklinny basen kąpielowy
Projektowana sieć kanalizacyjna
Projektowana sieć wodociągowa
Projektowana sieć gazowa
Projektowana sieć teletechniczna
Projektowana sieć elektroenergetyczna
Projektowana sieć ciepłownicza
Projektowana sieć oświetlenia ulicznego
Projektowana sieć teletechniczna
Projektowana sieć wodociągowa
Projektowana sieć kanalizacyjna
Projektowana sieć gazowa