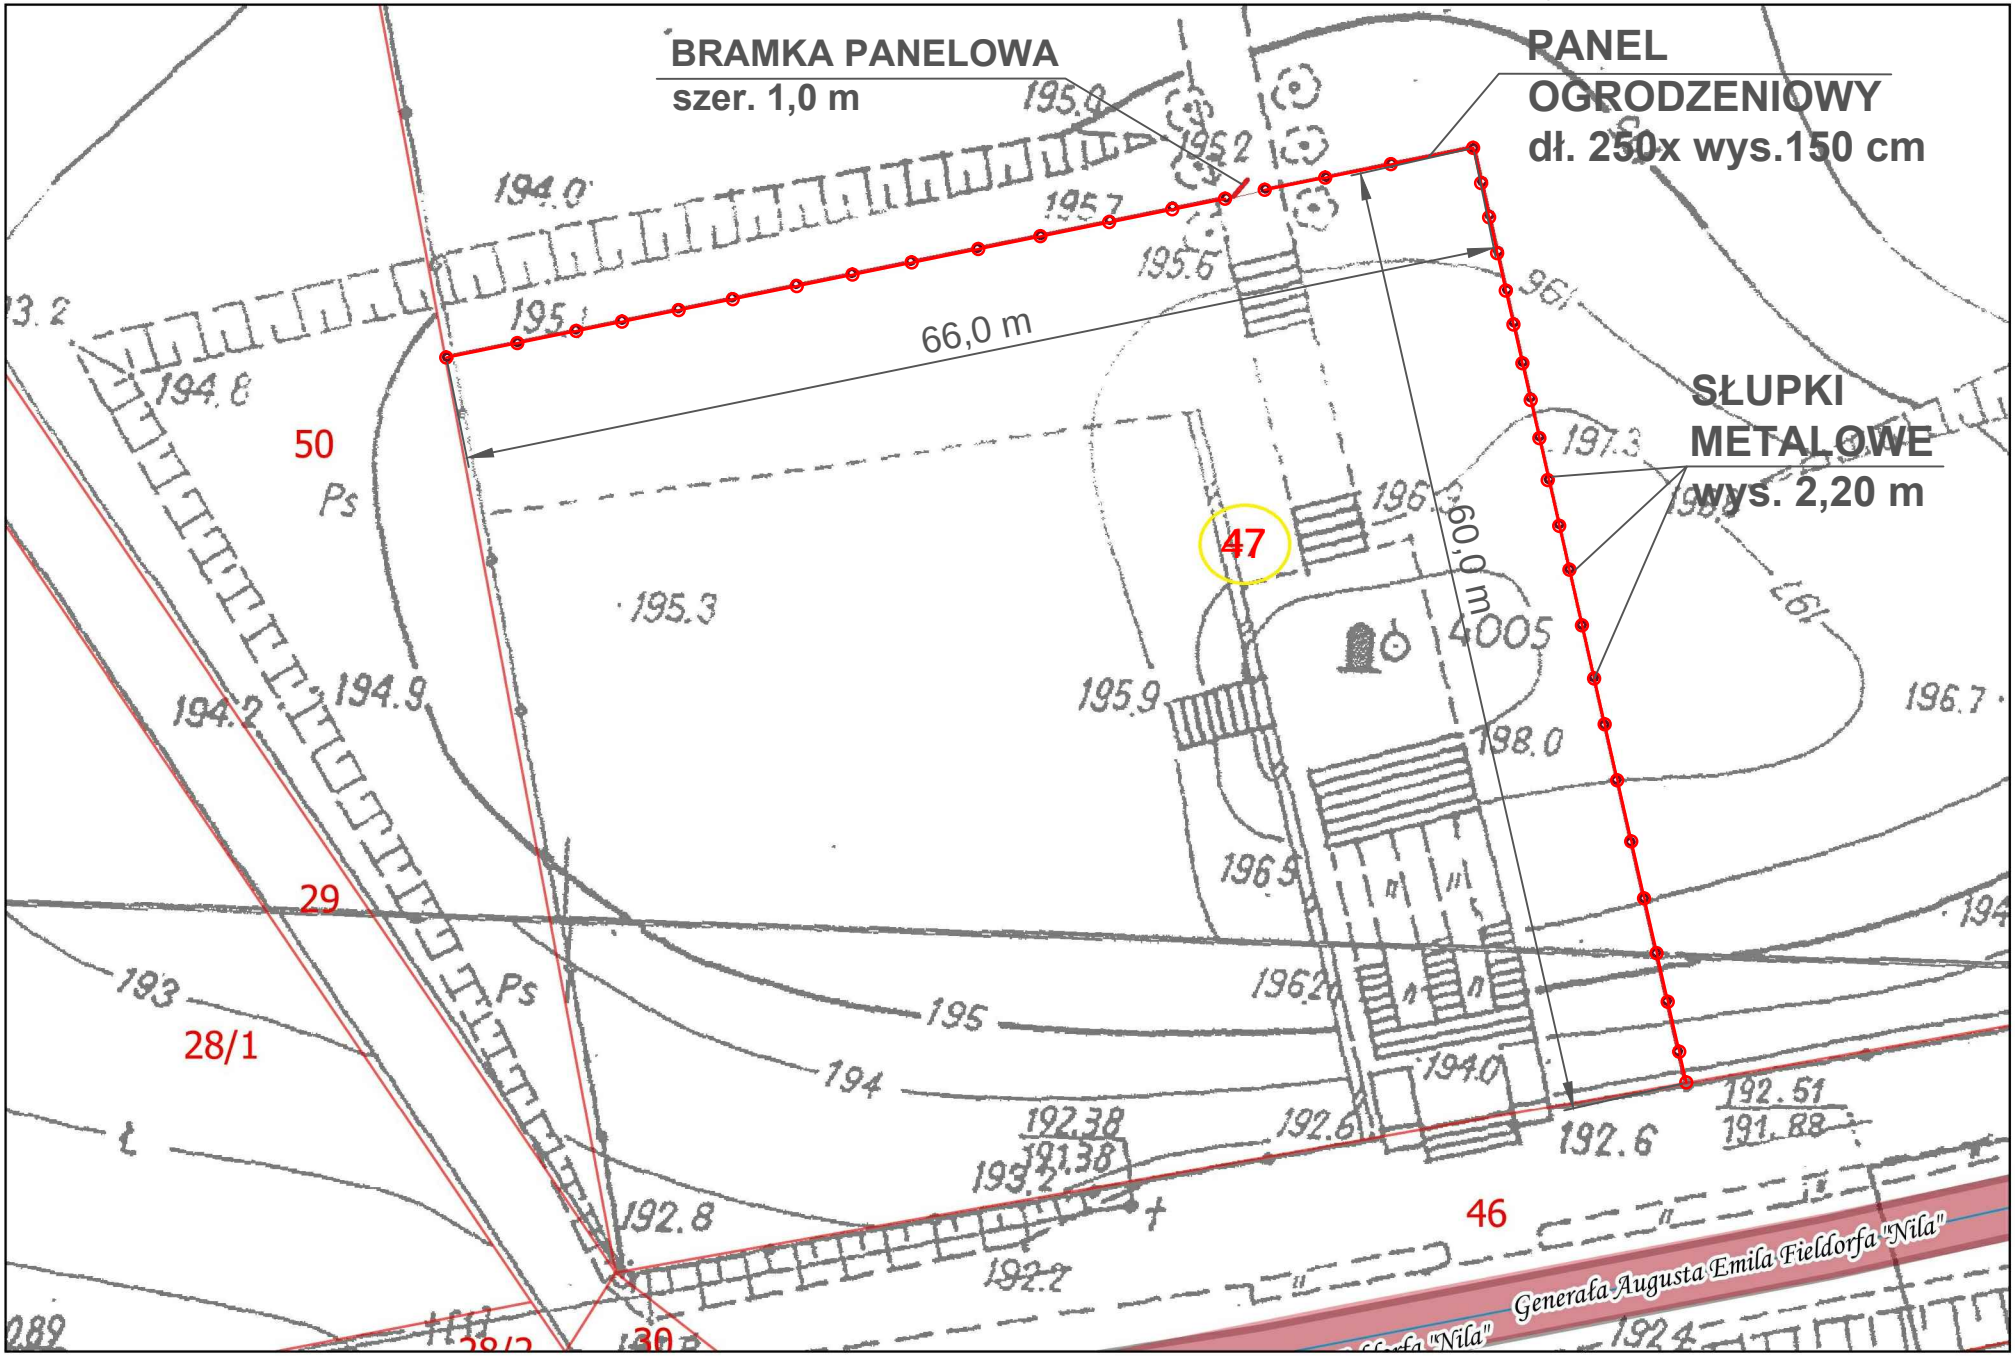SCHEMAT WRAZ Z LOKALIZACJĄ OGRODZENIA PANELOWEGO NA CMENTARZU i. KUTUZOWA w BOLESŁAWCU dz. nr 47 obręb Bolesławiec - 5