


Szkic lokalizacyjny

skala 1:1000

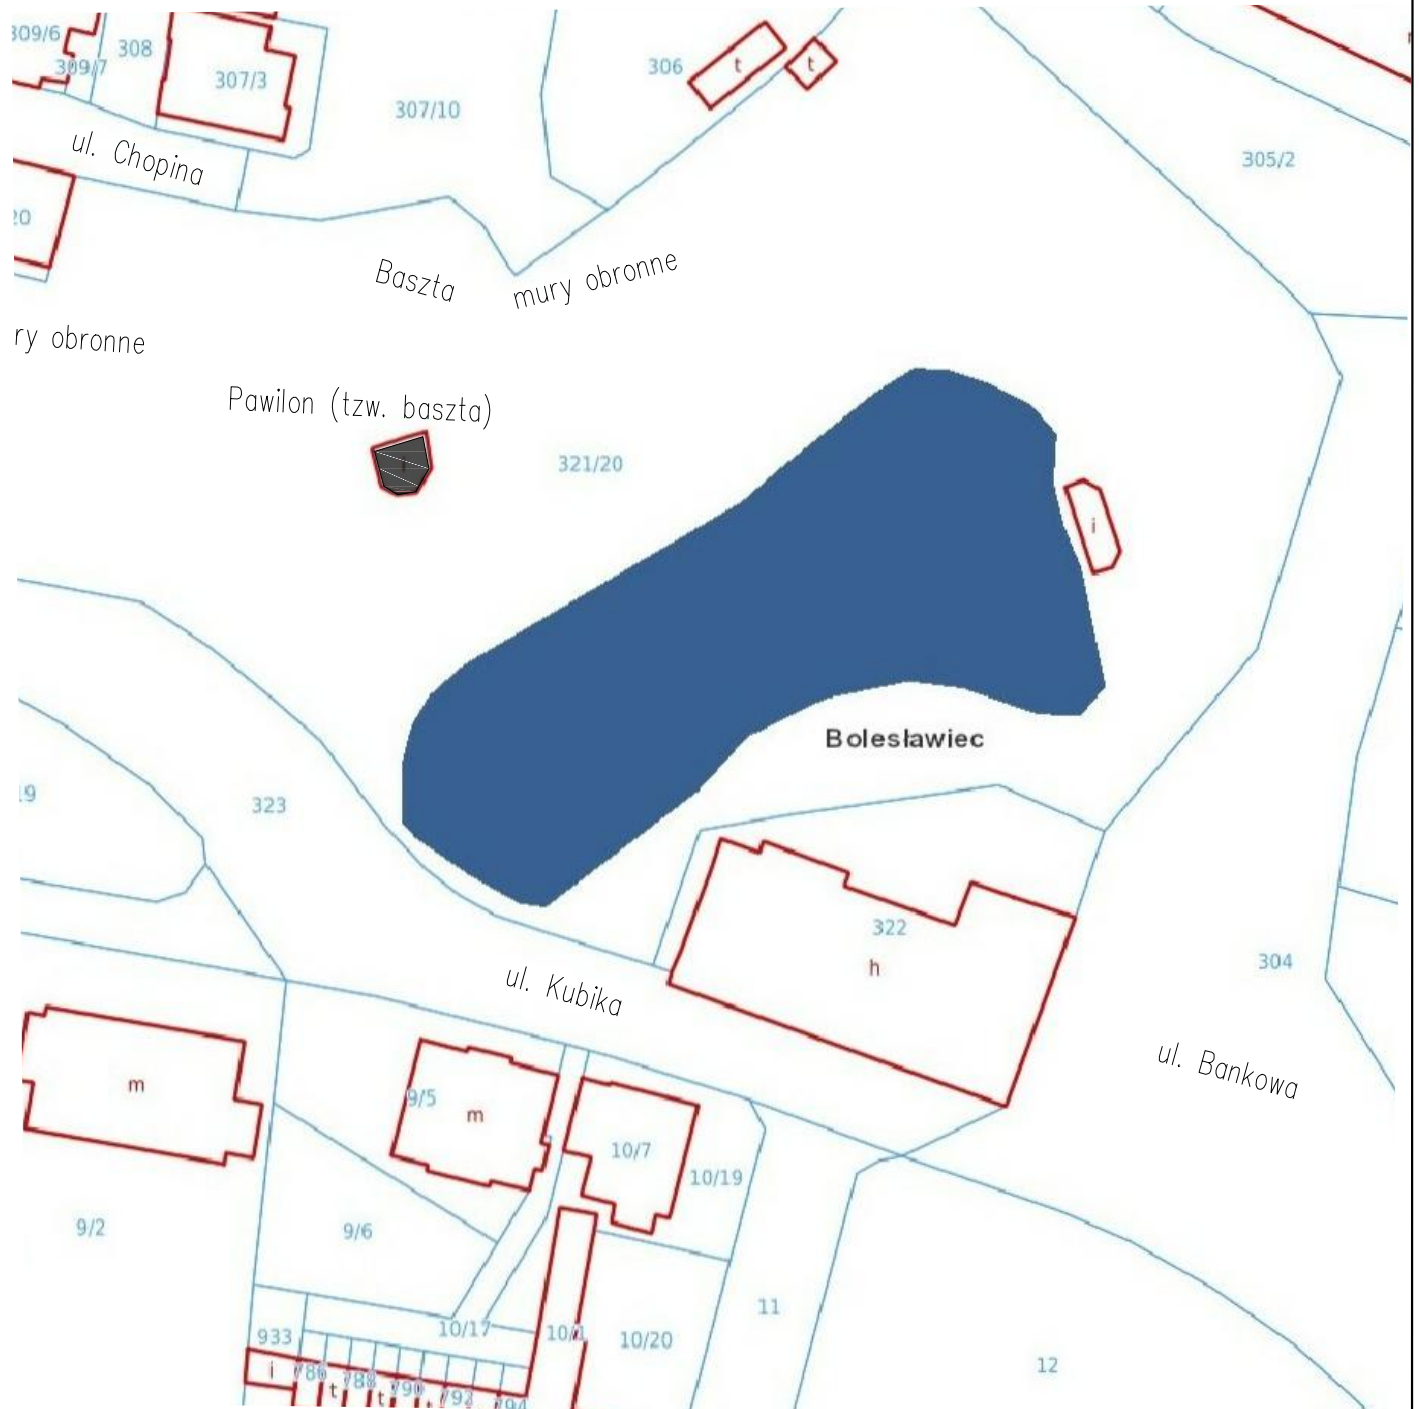

Nazwa i adres obiektu: Dawny pawilon zoologiczny tzw "baszta" ul. Kubika 1a Bolesławiec		Nr rys. 01
		Skala: 1:100
Investor:	Miejski Zakład Gospodarki Mieszkaniowej w Bolesławcu	Data: 02.2021
Tytuł rys.	Szkic lokalizacyjny	
Projektował: ARCHITEKTURA	Anna Samuszonek nr upr. 28/DSOKK/2012	PODPIS
Opracował: OCENA STANU TECH.	Jakub Samuszonek nr upr. 267/DOŚ/09	PODPIS