


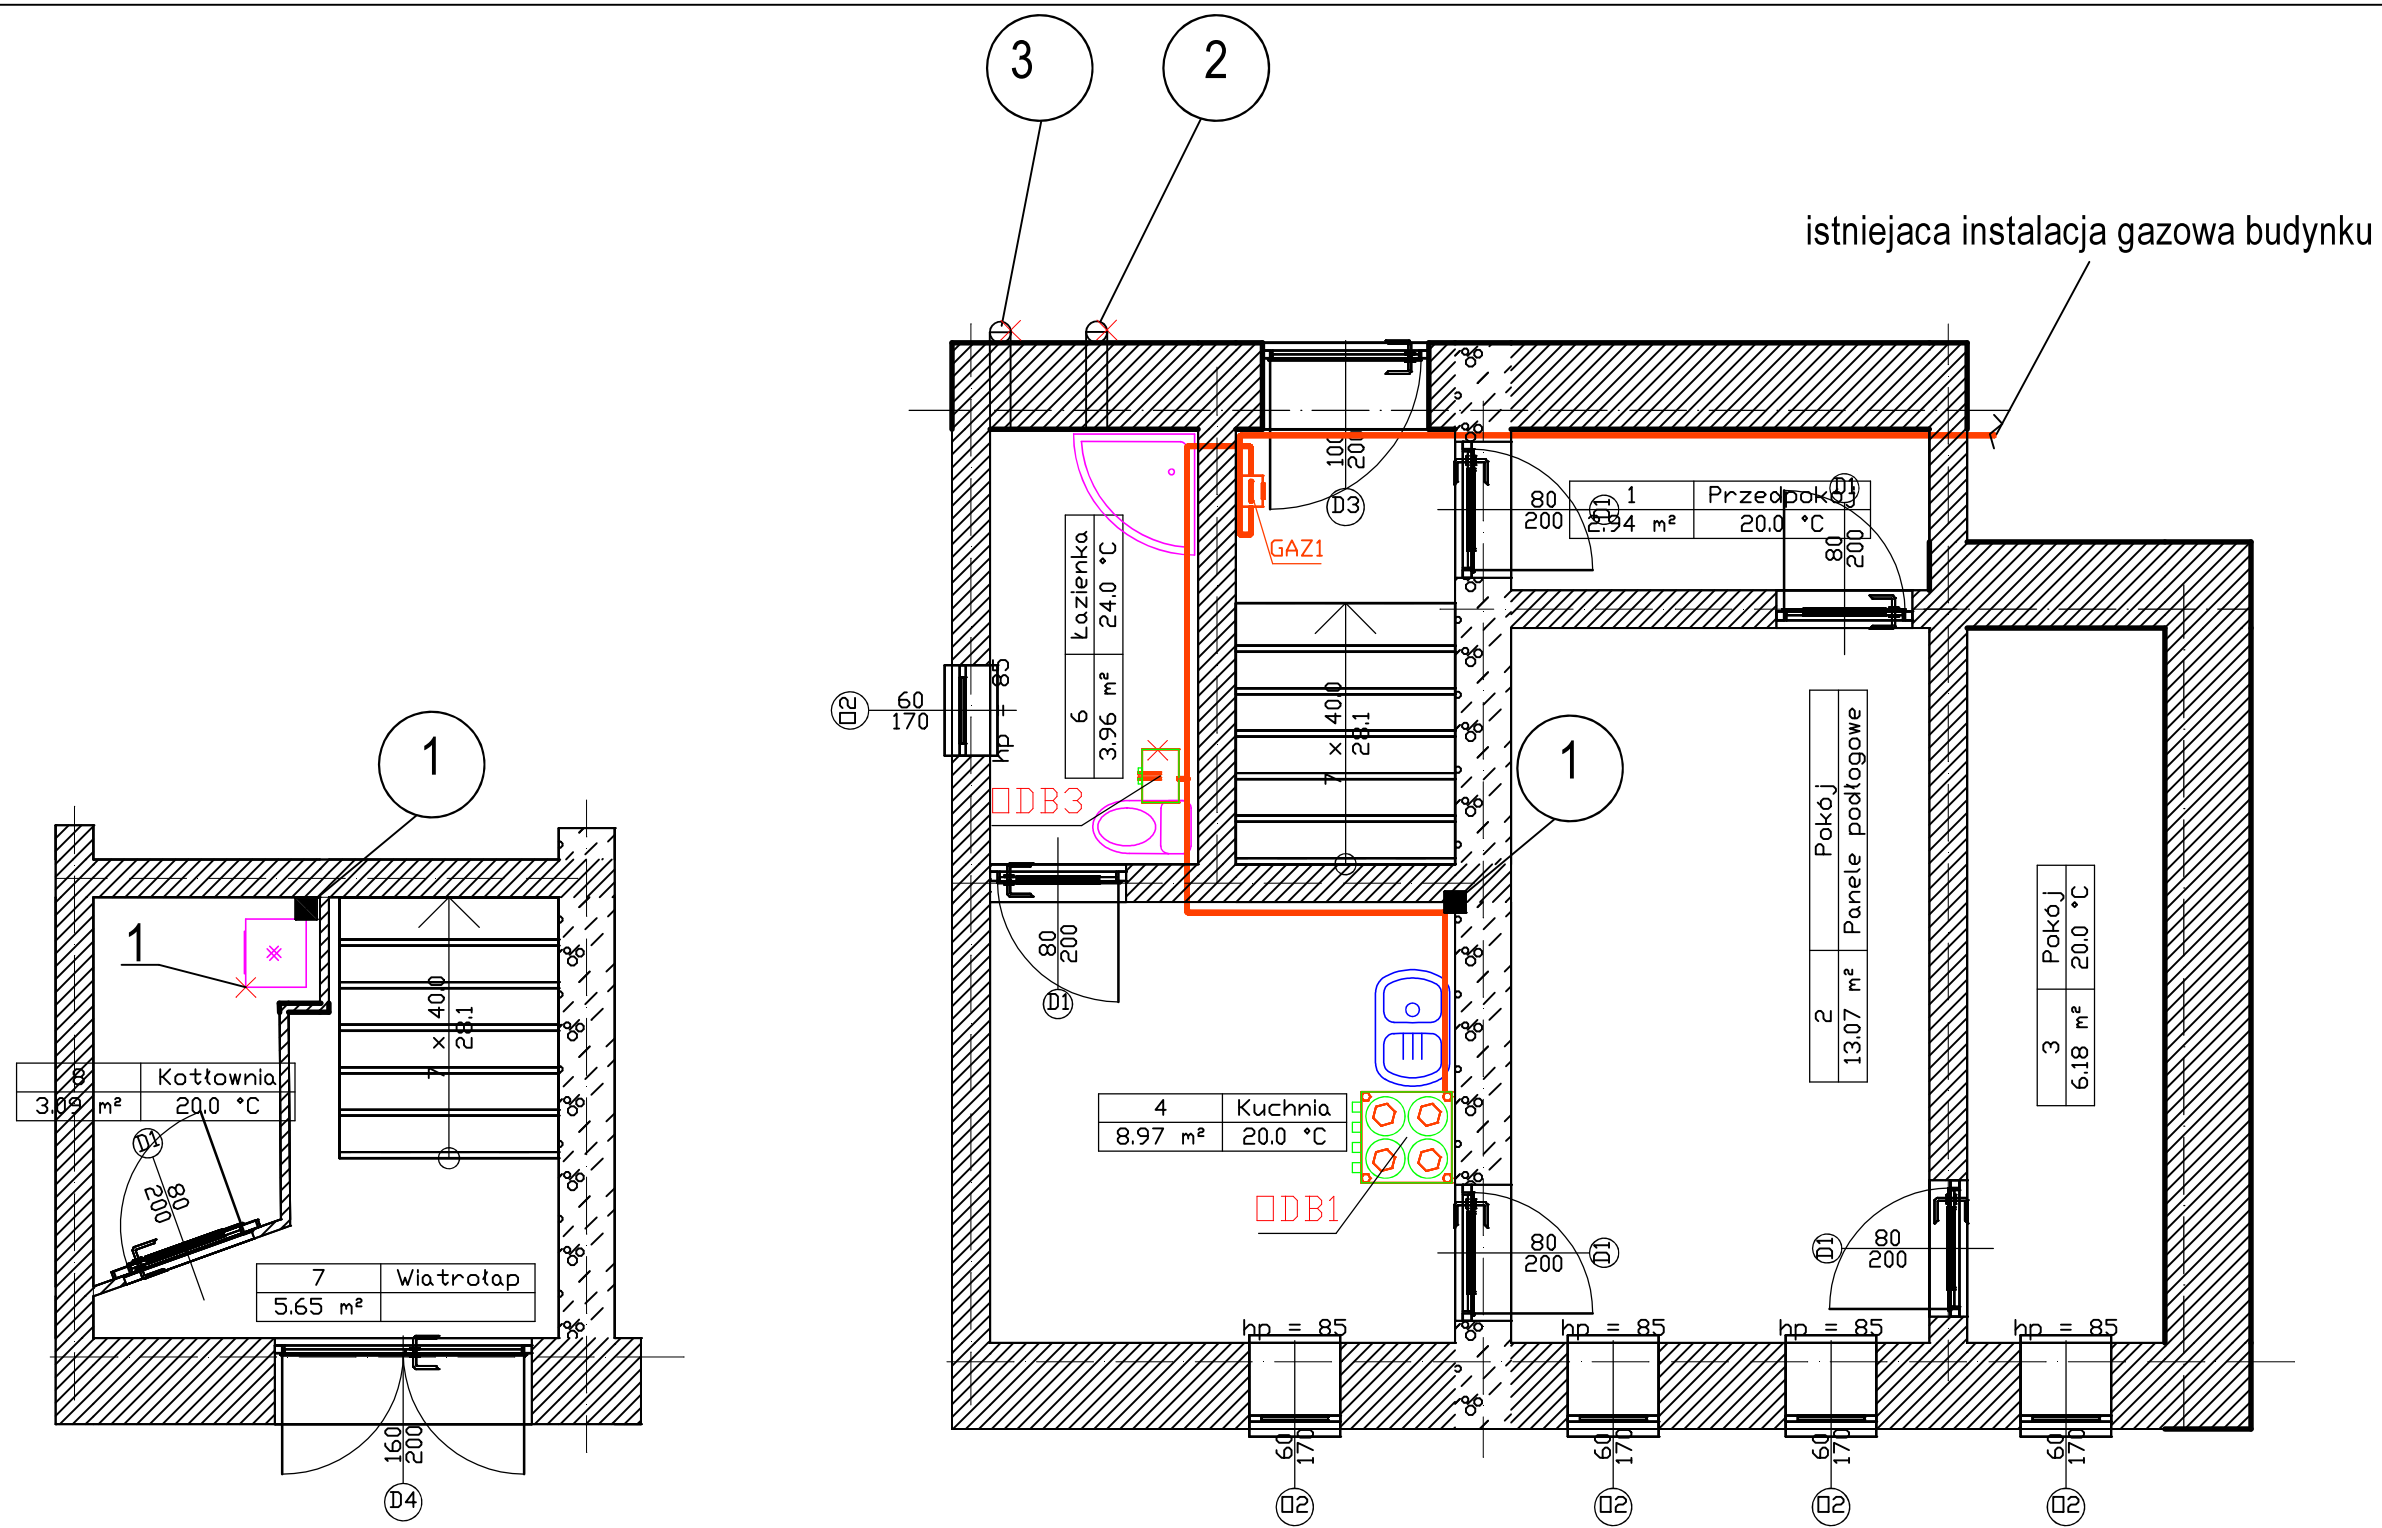

Wykaz elementów instalacji gazowej wewnętrznej

Rysunek	Nazwa	Oznaczenie	Ilość
	Gazomierz rotorowy, G4, DN25, Gwint GW...	GAZ1	1 szt.
	Kuchienka czteropalmnikowa, 8.0 kW, DN15, Gwint GZ...	DDB1	1 szt.
	Przepływowy podgrzewacz średni, 8.0 kW, DN15, Gwint GZ, Prostopadłościan	DDB3	1 szt.

OZNACZENIA:

- 1 istniejący przewód dymowy kotłowni oraz przewód dymowy pieca kaflowego w lokalu nr 8A/2
- 3 istniejący przewód wentylacyjny łazienki
- 2 istniejący przewód spalinowy podgrzewacza gazowego
- istniejąca instalacja gazowa
- + demontaż
- 1 istniejący piec stałopalny

INŻYNIER KOSYL

PROJEKTOWANIE, NADZÓR
Instalacje, sieci wod.-kan. gazowe, c.o.

Tytuł rysunku

Obiekt

Inwestor

Projektant

INWENTARYZACJA LOKALU Z INSTALACJAMI GAZOWYMI. PROJEKTOWANY DEMONTAŻ.

INSTALACJA GAZOWA W LOKALU NR 1 W ISTNIEJĄCYM BUDYNKU WIELORODZINNYM PRZY UL. OBROŃCÓW HELU 8 W BOLESŁAWCU.

MZGM UL. DOLNE MŁYNY 24 59-700 BOLESŁAWIEC

mgr inż. Agnieszka Kosyl upr.153/DOŚ/10

Spec. instalacje i sieci sanitarne

05.2021

Skala:

1:100

Nr rys.

02

mgr inż. Agnieszka Kosyl
ul. Lipowa 11
59-700 Kruszyń
tel. 669777977
e-mail: agnosyl@wp.pl