
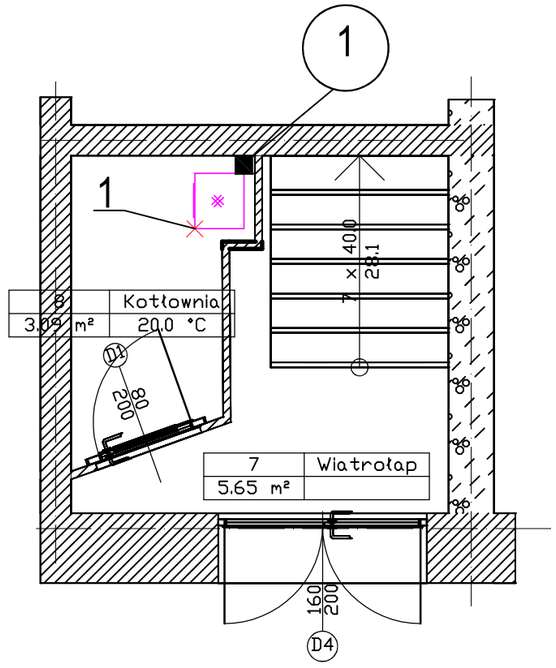


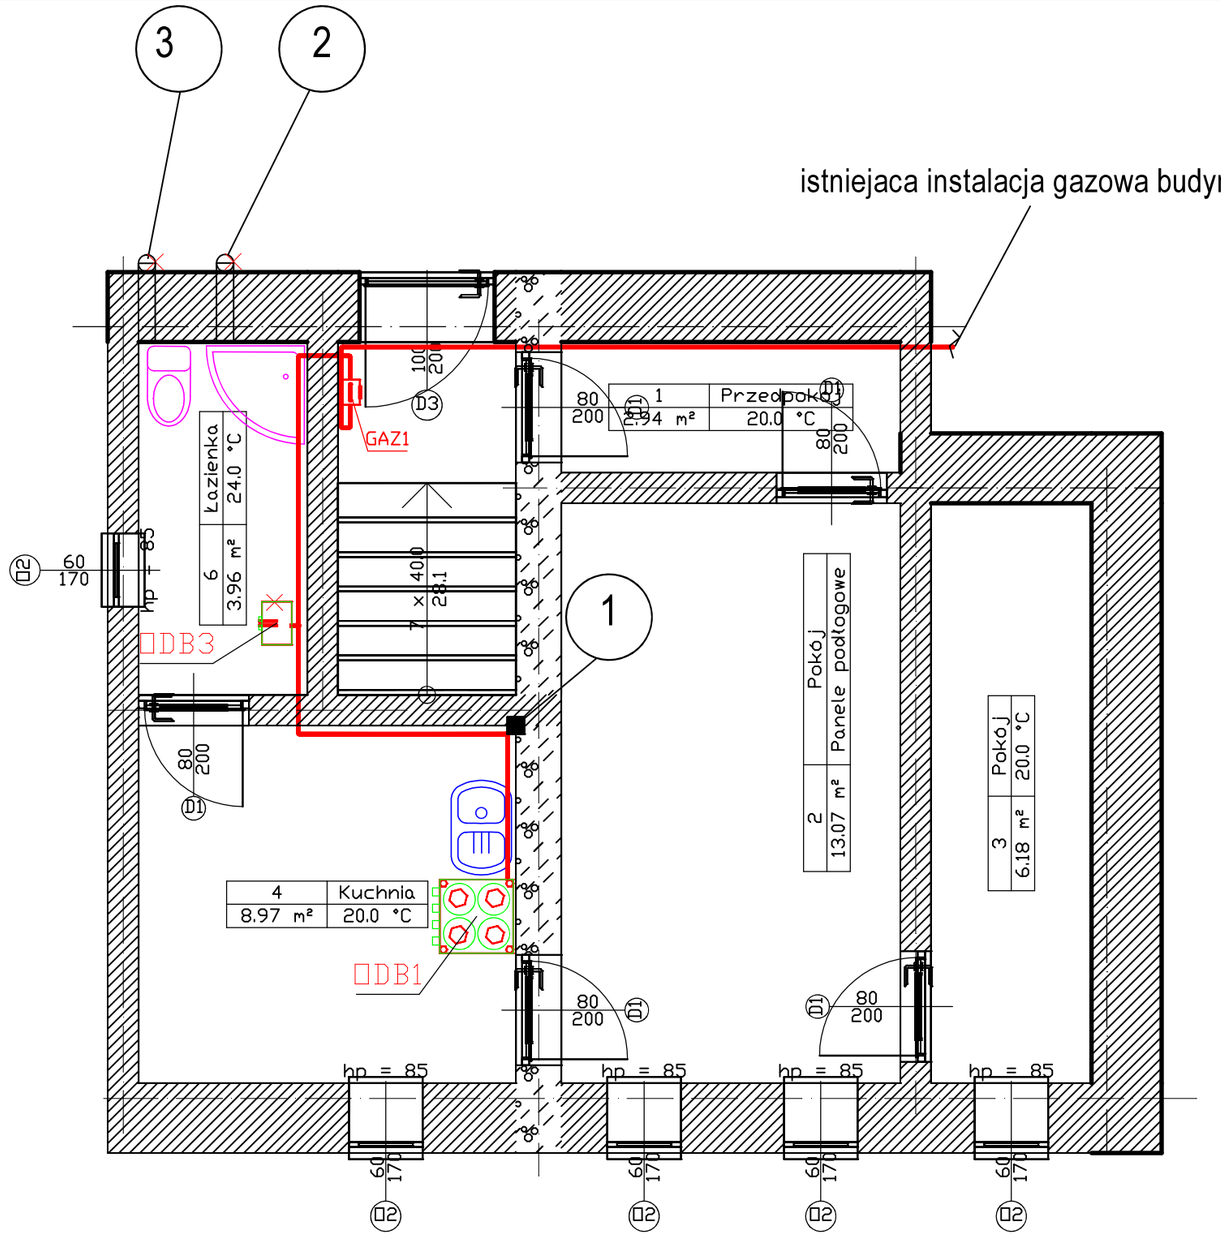

Wykaz elementów instalacji gazowej wewnętrznej

Rysunek	Nazwa	Oznaczenie	Ilość
	Gazomierz rotorowy, G4, DN25, Gwint GW...	GAZ1	1 szt.
	Kuchenka czteropalnikowa, 8.0 kW, DN15, Gwint GZ...	DB1	1 szt.
	Przepływowy podgrzewacz średni, 8.0 kW, DN15, Gwint GZ,... Prostopadłościan	DB3	1 szt.

OZNACZENIA:

1 istniejacy przewód dymowy kotłowni oraz przewód dymowy pieca kaflowego w lokalu nr 8A/2

3 istniejacy przewód wentylacyjny łazienki

2 istniejacy przewód spalinowy podgrzewacza gazowego

istniejąca instalacja gazowa

demontaż

1 istniejący piec stałopalny

INŻYNIER KOSYL
PROJEKTOWANIE, NADZÓR
Instalacje, sieci wod.-kan. gazowe, c.o.
mgr inż. Agnieszka Kosyl
ul. Lipowa 11
59-700 Kruszyn
tel. 669777977
e-mail: agnosyl@wp.pl

Tytuł rysunku	INWENTARYZACJA LOKALU Z INSTALACJAMI GAZOWYMI. PROJEKTOWANY DEMONTAŻ.				Skala: 1:100
Obiekt	INSTALACJA GAZOWA W LOKALU NR 1 W ISTNIEJĄCYM BUDYNKU WIELORODZINNYM PRZY UL.OBROŃCÓW HELU 8 W BOLESŁAWCU.				
Inwestor	MZGM UL. DOLNE MŁYNY 24 59-700 BOLESŁAWIEC				Nr rys. 02
Projektant	mgr inż. Agnieszka Kosyl upr.153/DOŚ/10		Spec. instalacje i sieci sanitarne	05.2021	