


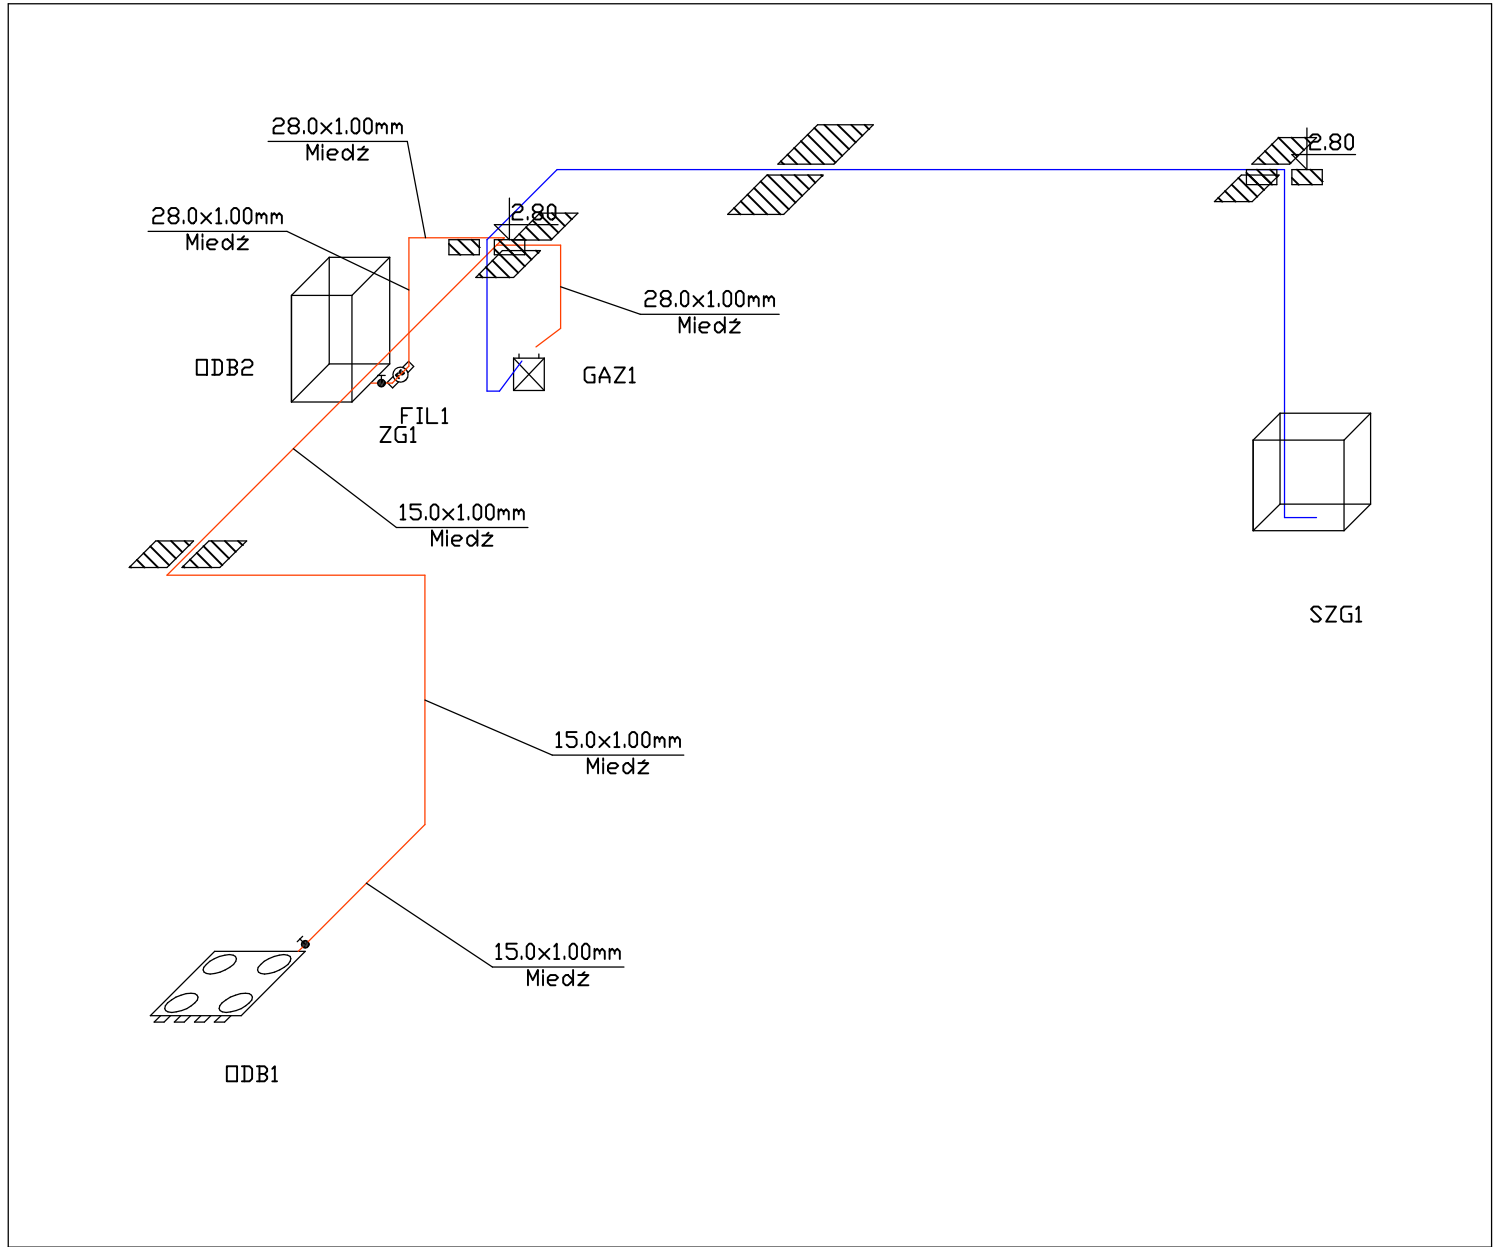

Wykaz elementów instalacji gazowej wewnętrznej

Rysunek	Nazwa	Źnaczenie	Ilość
	Filtr osadnikowy czyszczony ręcznie, DN20, Gwint GZ	FIL1	1 szt.
	Gazomierz rotorowy, G4, DN25, Gwint GW	GAZ1	1 szt.
	Kocioł gazowy, 24.0 kW, DN20, Gwint GZ	KDB2	1 szt.
	Kuchenka czteropalmikowa, 8.0 kW, DN15, Gwint GZ	KDB1	1 szt.
	Szafka gazowa wnekowa ze stali,	SZG1	1 szt.
	Zawór gazowy, DN10, Gwint GZ	ZG2	1 szt.
	Zawór gazowy, DN20, Gwint GZ	ZG1	1 szt.

OZNACZENIA:

- istniejąca instalacja gazowa
- projektowana instalacja gazowa

INŻYNIER
KOSYL

PROJEKTOWANIE, NADZÓR
Instalacje, sieci wod.-kan.
gazowe, c.o.

mgr inż. Agnieszka Kosyl
ul. Lipowa 11
59-700 Kruszyń
tel. 669777977
e-mail: agnosyl@wp.pl

Tytuł rysunku	AKSONOMETRIA INSTALACJI GAZOWYCH.			Skala:
Obiekt	INSTALACJA GAZOWA W LOKALU NR 1 W ISTNIEJĄCYM BUDYNKU WIELORODZINNYM PRZY UL.OBROŃCÓW HELU 8 W BOLESŁAWCU.			1:50
Inwestor	MZGM UL. DOLNE MŁYNY 24 59-700 BOLESŁAWIEC			Nr rys.
Projektant	mgr inż. Agnieszka Kosyl upr.153/DOŚ/10		Spec. instalacje i sieci sanitarne	05.2021
				04