


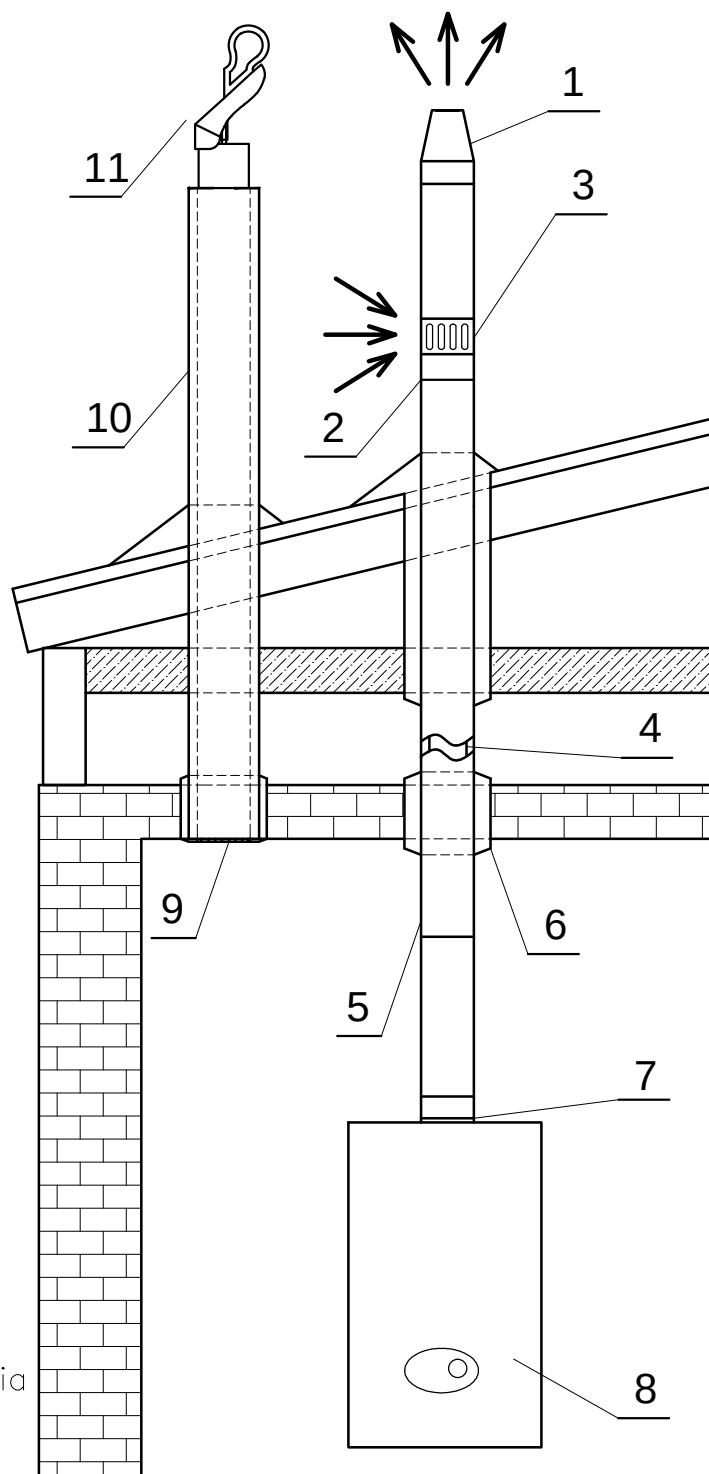

1. Wyrzut spalin
2. Obejmy mocujące
3. Dopływ powietrza do komory spalania
4. Rura spalinowa DN60
5. Rura powietrzna DN100
6. Kołnierz uszczelniający
7. Koncentryczna złączka króćca
8. Kocioł gazowy z zamkniętą komorą spalania
9. Kratka wentylacyjna
10. Przewód wentylacyjny dwuwarstwowy DN150mm
11. Nasada kominowa "strażak"

**INŻYNIER
KOSYL**

PROJEKTOWANIE, NADZÓR
Instalacje, sieci wod.-kan.
gazowe, c.o.

mgr inż. Agnieszka Kosyl
ul. Lipowa 11
59-700 Kruszyń
tel. 669777977
e-mail: agnosyl@wp.pl

Tytuł rysunku	SCHEMAT ZABEZPIECZENIA PRZEWODU KOMINOWEGO POWIETRZNO-SPALINOWEGO I WENTYLACYJNEGO			Skala:
Obiekt	INSTALACJA GAZOWA W LOKALU NR 1 W ISTNIEJĄCYM BUDYNKU WIELORODZINNYM PRZY UL.OBROŃCÓW HELU 8 W BOLESŁAWCU.			SCHEMAT
Inwestor	MZGM SP Z O.O. W BOLESŁAWCU UL. OBRONCÓW HELU 8/1 59-700 BOLESŁAWIEC			Nr rys.
Projektant	mgr inż. Agnieszka Kosyl upr.153/DOŚ/10	Spec. instalacje i sieci sanitarne	05.2020	06