Kopia mapy zasadniczej

Skala mapy 1:500


Godło arkusza mapy	
Jednostka ewid.	MIASTO BOLESŁAWIEC
Obręb ewid.	9
Numer działki	206/12, 1007
Ulica, nr	
Układ współrz. płaskich	2000/15
Układ wysokości	

Poświadcza się zgodność niniejszej kopii z treścią materiału państwowego zasobu geodezyjnego i kartograficznego

Numer sprawy	WGK.6642.2.673.2019
Organ wydający	Starosta Bolesławiecki ul. Armii Krajowej 12, 59-700 Bolesławiec
Data wykonania kopii	2019-07-19

Sporządził(a): Łukasz Leś

Z up. Starosty Bolesławieckiego
Łukasz Leś
Inspektor
Wydział Geodezji i Katastru

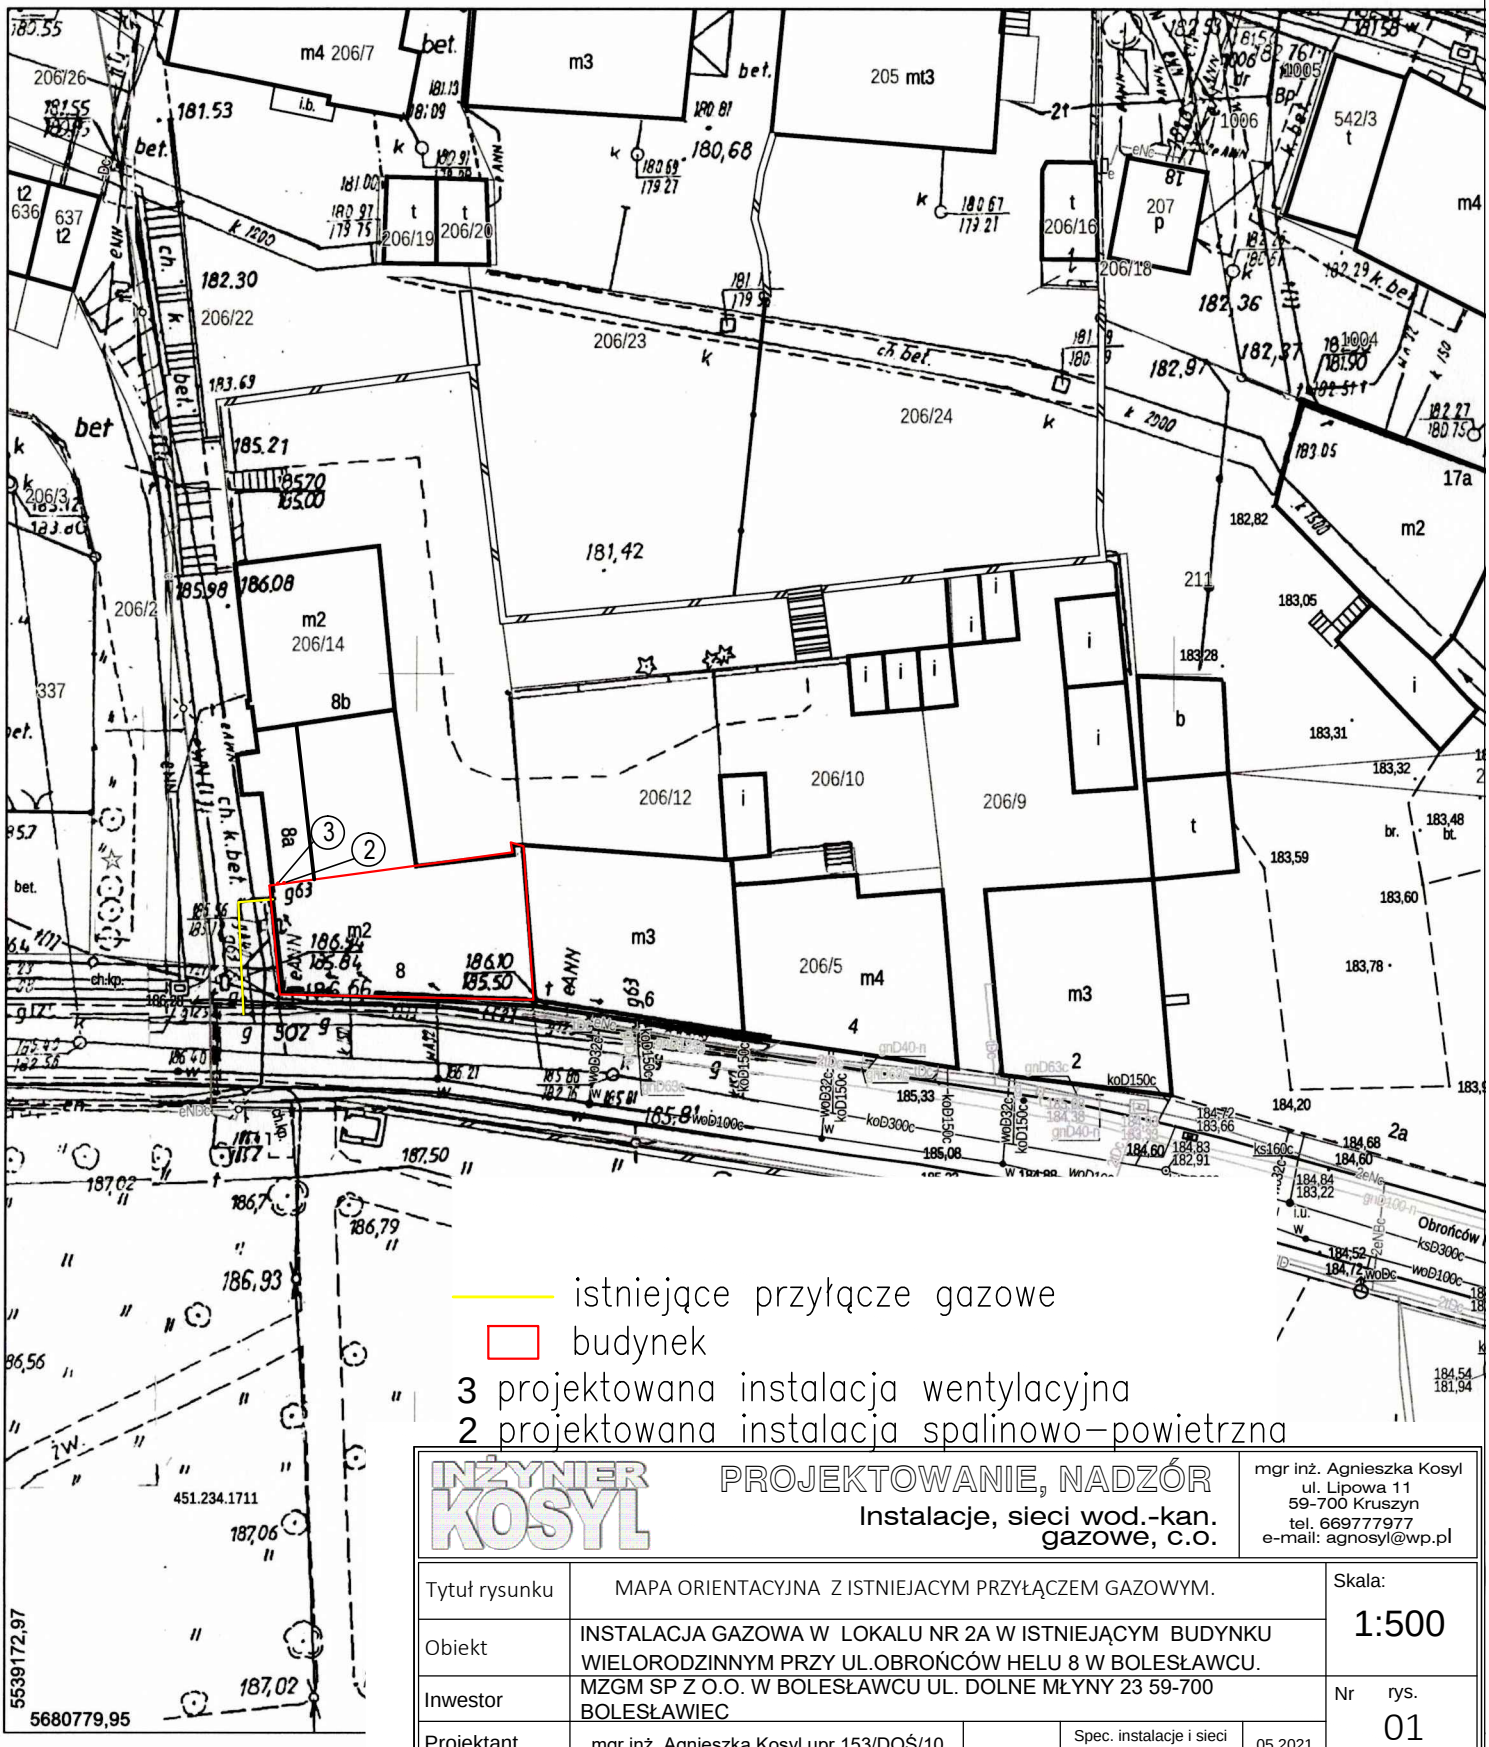

INŻYNIER KOSYL
PROJEKTOWANIE, NADZÓR
Instalacje, sieci wod.-kan. gazowe, c.o.

mgr inż. Agnieszka Kosyl
ul. Lipowa 11
59-700 Kruszyn
tel. 669777977
e-mail: agnosyl@wp.pl

Tytuł rysunku	MAPA ORIENTACYJNA Z ISTNIEJACYM PRZYŁĄCZEM GAZOWYM.				Skala: 1:500
Obiekt	INSTALACJA GAZOWA W LOKALU NR 2A W ISTNIEJĄCYM BUDYNKU WIELORODZINNYM PRZY UL.OBROŃCÓW HELU 8 W BOLESŁAWCU.				
Inwestor	MZGM SP Z O.O. W BOLESŁAWCU UL. DOLNE MŁYNY 23 59-700 BOLESŁAWIEC				Nr rys. 01
Projektant	mgr inż. Agnieszka Kosyl upr.153/DOŚ/10		Spec. instalacje i sieci sanitarne	05.2021	