

OZNACZENIA:

Kocioł z zamkniętą komorą spalania

Koncentryczna złączka króćca

Rura powietrzna DN125


Rura spalinowa DN80

Wyrzut spalin

Przewód kominowy

Ściana komina

Dopływ powietrza do komory spalania

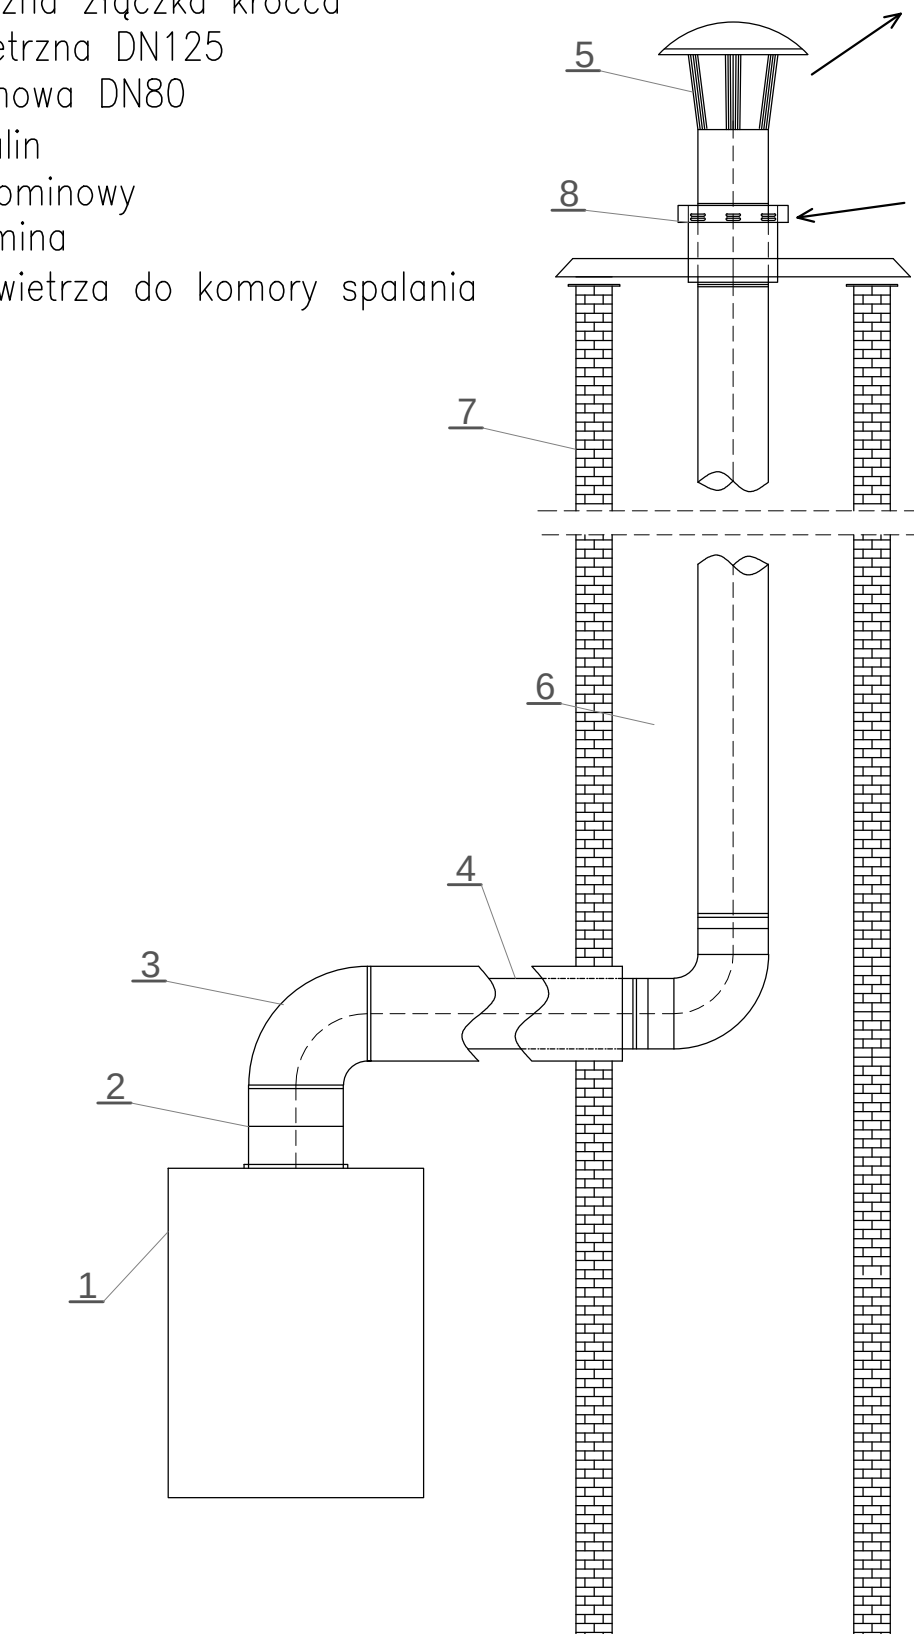

**INŻYNIER
KOSYL**

PROJEKTOWANIE, NADZÓR
Instalacje, sieci wod.-kan.
gazowe, c.o.

mgr inż. Agnieszka Kosyl
ul. Lipowa 11
59-700 Kruszyń
tel. 669777977
e-mail: agnosyl@wp.pl

Tytuł rysunku	SCHEMAT PRZEWODU POWIETRZNO-SPALINOWEGO			Skala:
Obiekt	INSTALACJA GAZOWA W LOKALU NR 2A W ISTNIEJĄCYM BUDYNKU WIELORODZINNYM PRZY UL.OBROŃCÓW HELU 8 W BOLESŁAWCU.			SCHEMAT
Inwestor	MZGM SP Z O.O. W BOLESŁAWCU UL. DOLNE MŁYNY 23 59-700 BOLESŁAWIEC			Nr rys.
Projektant	mgr inż. Agnieszka Kosyl upr.153/DOŚ/10	Spec. instalacje i sieci sanitarne	11.2020	05