


Nazwa	Oznaczenie
Filtr siatkowy do gazu, DN25,	FIL2
Gwint GW	
Gazonierz rotorowy, G16, DN32,	GAZ1
Gwint GZ	
Kocioł gazowy, 24.0 kW, DN20,	QDB6
Gwint GZ	
Kuchenka czteropalmnikowa z piekarnikiem, 9.9 kW, DN15,	QDB1
Gwint GZ	
Szafka gazowa ścienna z tworzywa,	SZG1
Zawór gazowy, DN15,	ZG1
Gwint GW	
Zawór gazowy, DN25,	ZG6
Gwint GW	

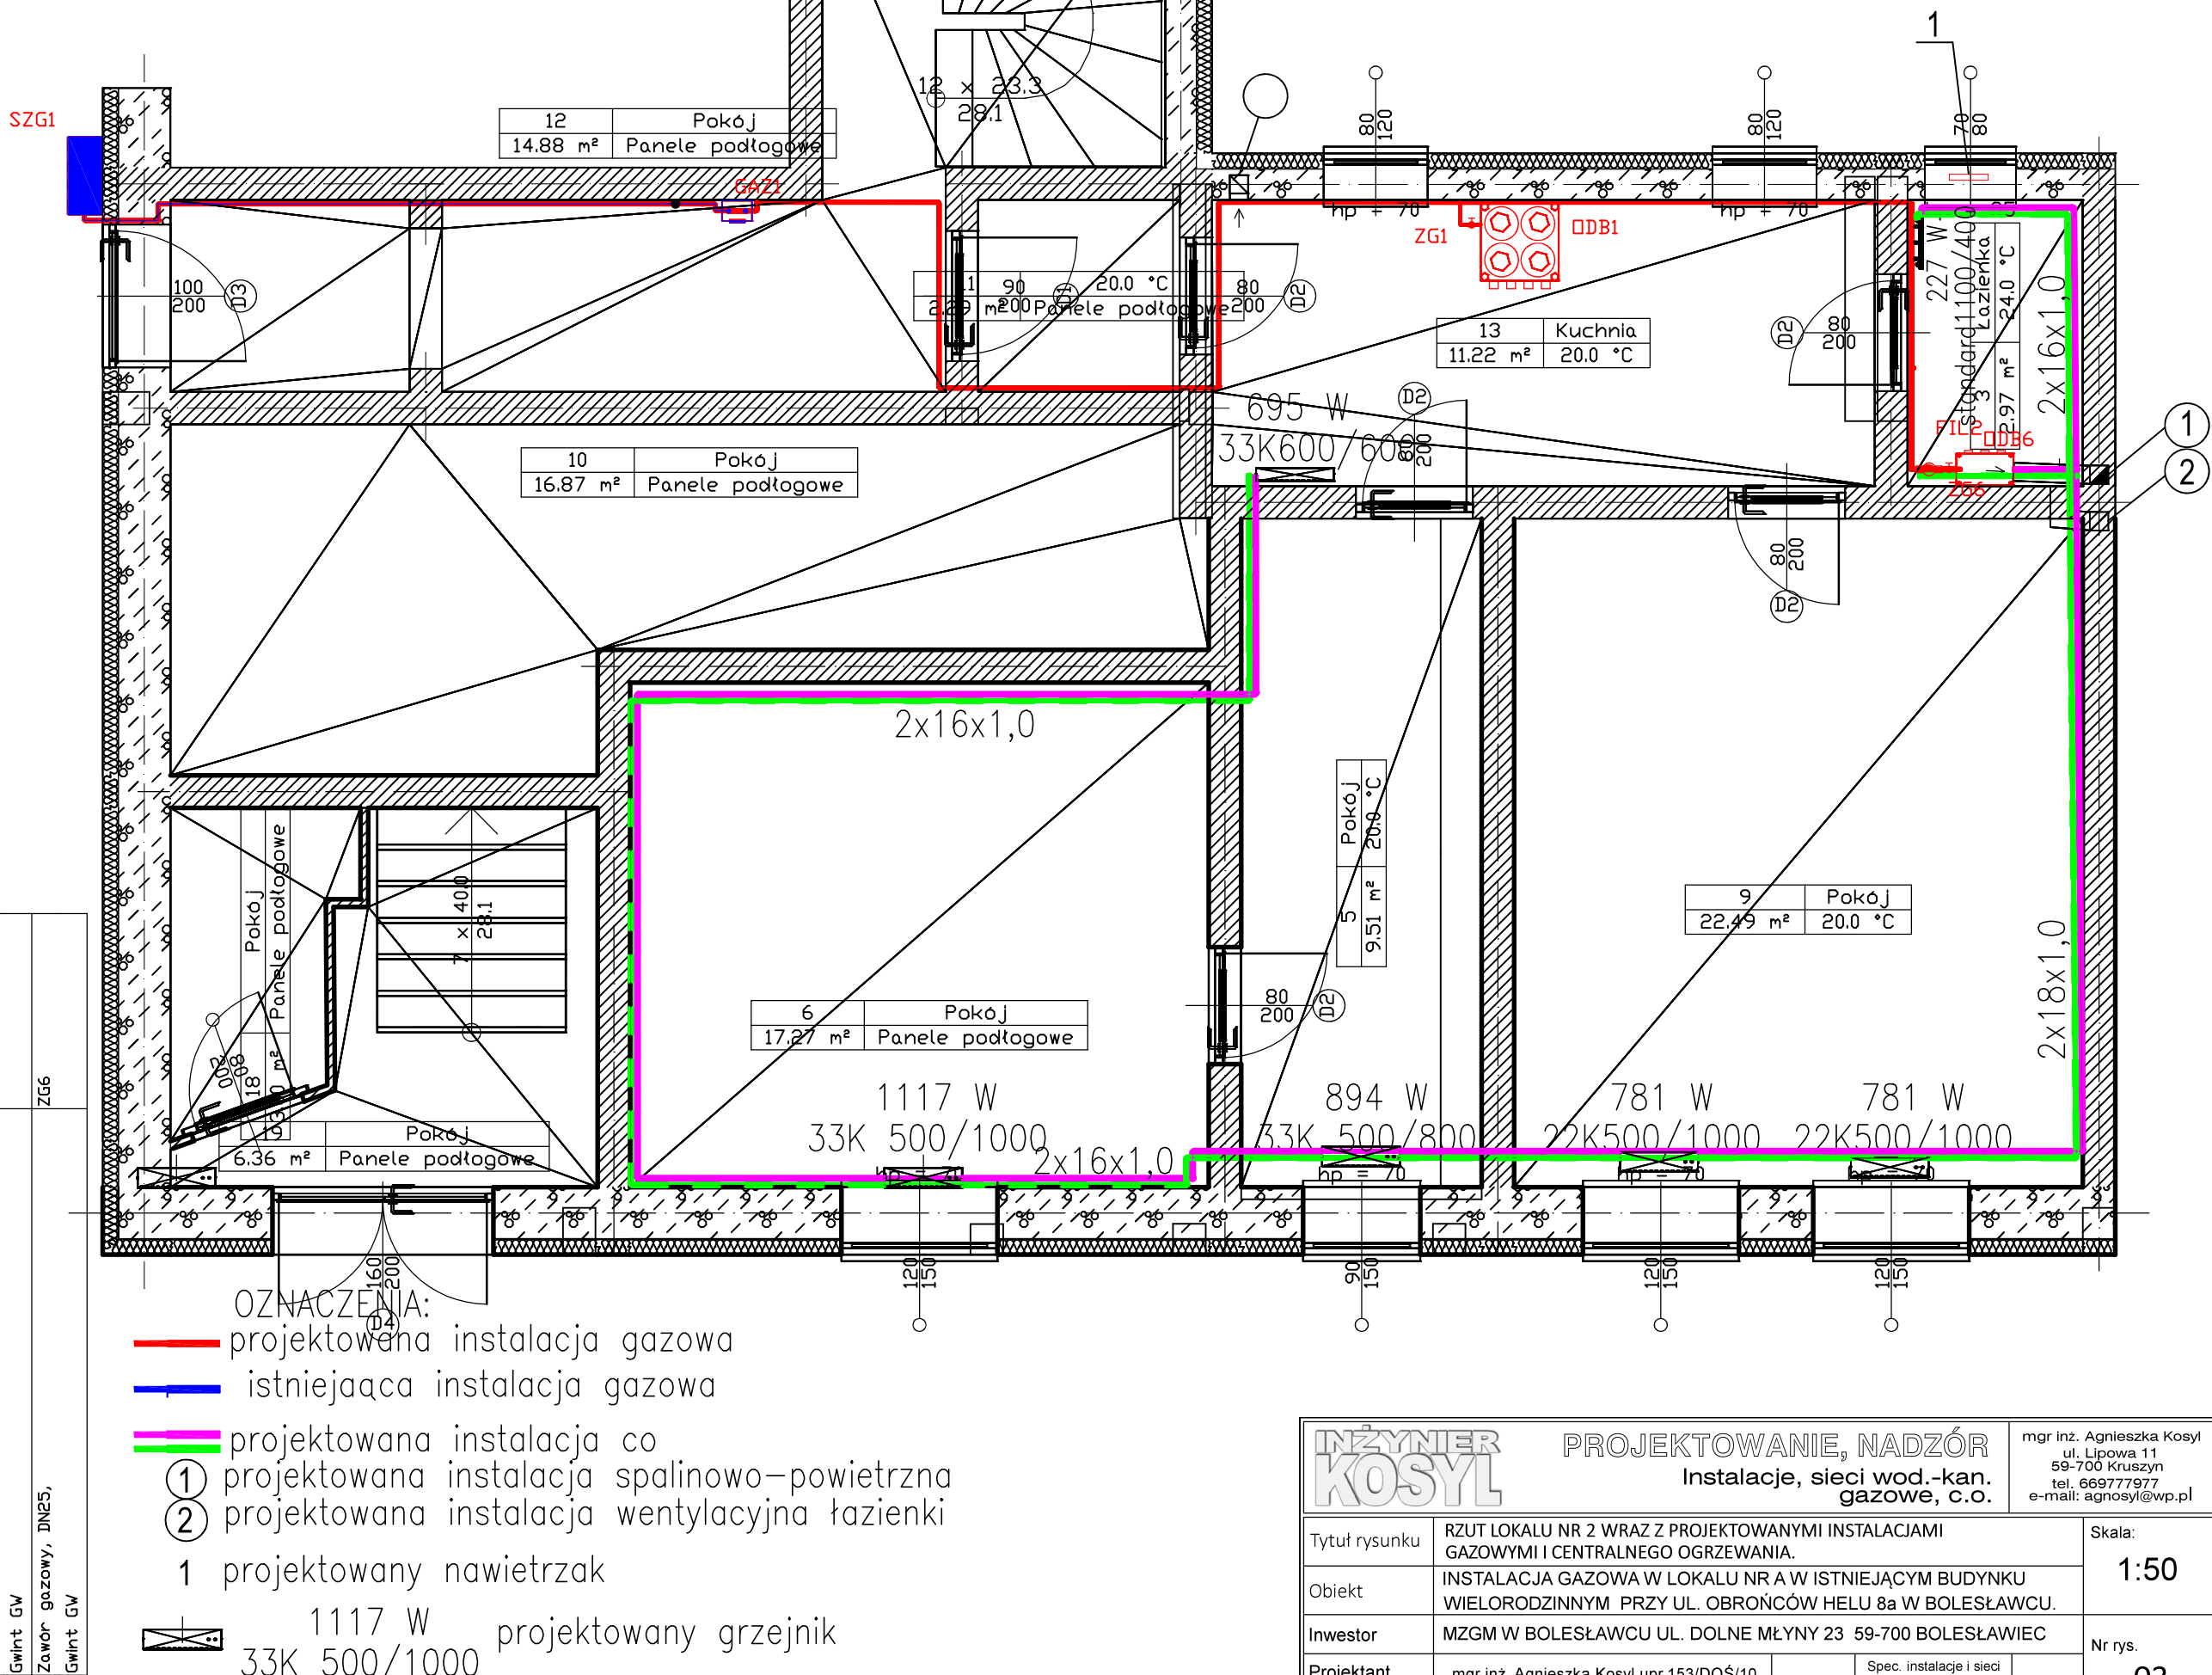

INŻYNIER KOSYL		PROJEKTOWANIE, NADZÓR Instalacje, sieci wod.-kan. gazowe, c.o.			mgr inż. Agnieszka Kosyl ul. Lipowa 11 59-700 Kruszyń tel. 669777977 e-mail: agnosyl@wp.pl	
Tytuł rysunku	RZUT LOKALU NR 2 WRAZ Z PROJEKTOWANYMI INSTALACJAMI GAZOWYMI I CENTRALNEGO OGRZEWANIA.					Skala: 1:50
Obiekt	INSTALACJA GAZOWA W LOKALU NR A W ISTNIEJĄCYM BUDYNKU WIELORODZINNYM PRZY UL. OBROŃCÓW HELU 8a W BOLESŁAWCU.					
Inwestor	MZGM W BOLESŁAWCU UL. DOLNE MŁYNY 23 59-700 BOLESŁAWIEC					Nr rys. 03
Projektant	mgr inż. Agnieszka Kosyl upr.153/DOŚ/10			Spec. instalacje i sieci sanitarne	05.2021	