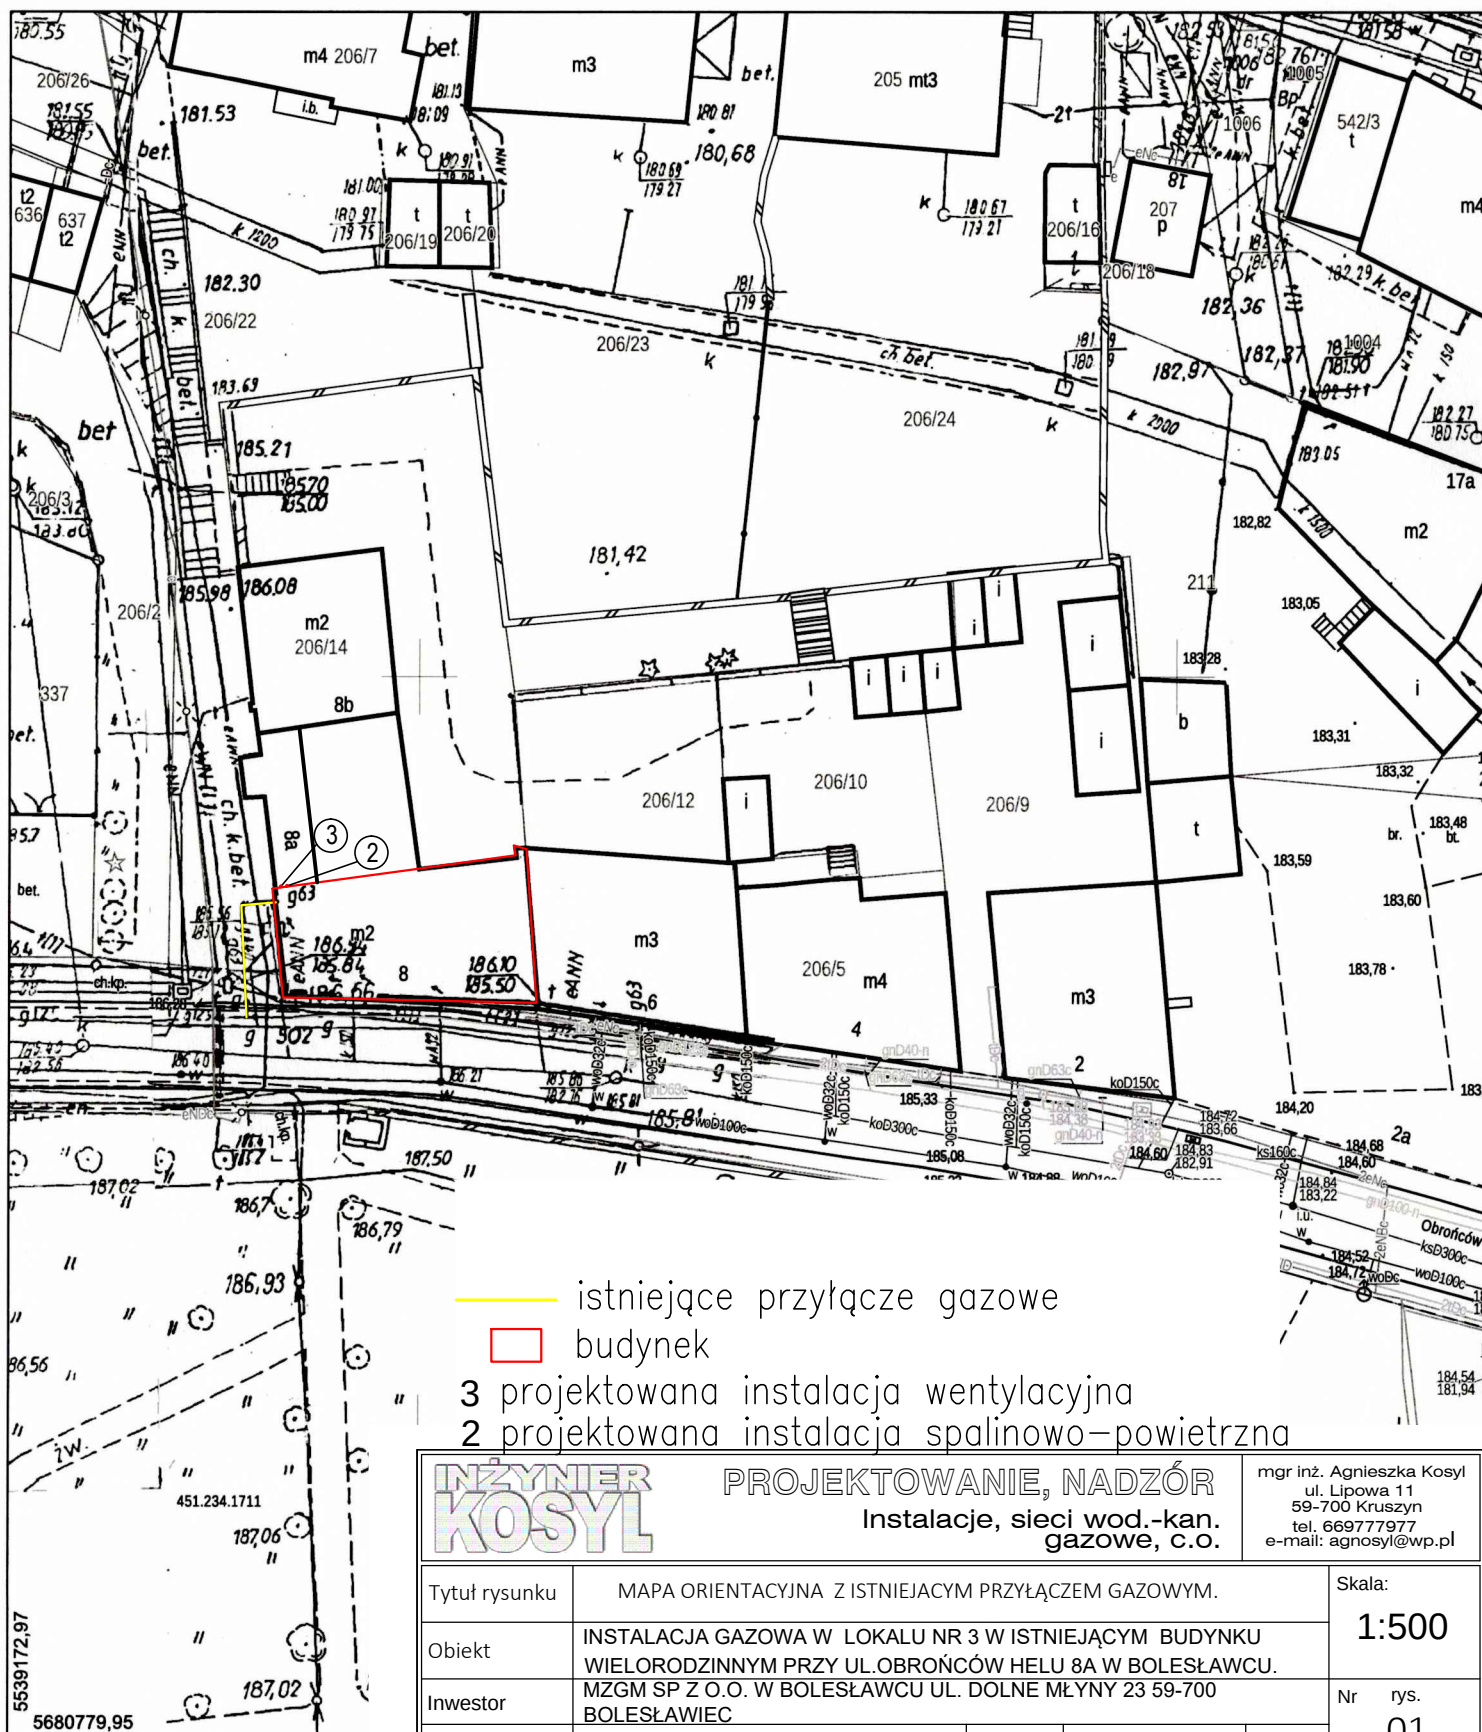


Kopia mapy zasadniczej

Skala mapy 1:500

Godło arkusza mapy		Poświadczam się zgodność niniejszej kopii z treścią materiału państwowego zasobu geodezyjnego i kartograficznego	
Jednostka ewid.	MIASTO BOLESŁAWIEC	Numer sprawy	WGK.6642.2.673.2019
Obręb ewid.	9	Organ wydający	Starosta Bolesławiecki ul. Armii Krajowej 12. 59-700 Bolesławiec
Numer działki	206/12, 1007	Data wykonania kopii	2019-07-19
Ulica, nr		Z up. Starosty Bolesławieckiego	
Układ współrz. płaskich	2000/15	Sporządził(a): Łukasz Leś	
Układ wysokości		Łukasz Leś Inspektor Wydział Geodezji i Katastru	


**INŻYNIER
KOSYL**
PROJEKTOWANIE, NADZÓR
 Instalacje, sieci wod.-kan.
 gazowe, c.o.

 mgr inż. Agnieszka Kosyl
 ul. Lipowa 11
 59-700 Kruszyń
 tel. 669777977
 e-mail: agnosyl@wp.pl

Tytuł rysunku	MAPA ORIENTACYJNA Z ISTNIEJĄCYM PRZYŁĄCZEM GAZOWYM.		Skala:
Obiekt	INSTALACJA GAZOWA W LOKALU NR 3 W ISTNIEJĄCYM BUDYNKU WIELORODZINNYM PRZY UL. OBROŃCÓW HELU 8A W BOLESŁAWCU.		1:500
Inwestor	MZGM SP Z O.O. W BOLESŁAWCU UL. DOLNE MŁYNY 23 59-700 BOLESŁAWIEC		Nr rys.
Projektant	mgr inż. Agnieszka Kosyl upr.153/DOŚ/10	Spec. instalacje i sieci sanitarne	05.2021
			01