


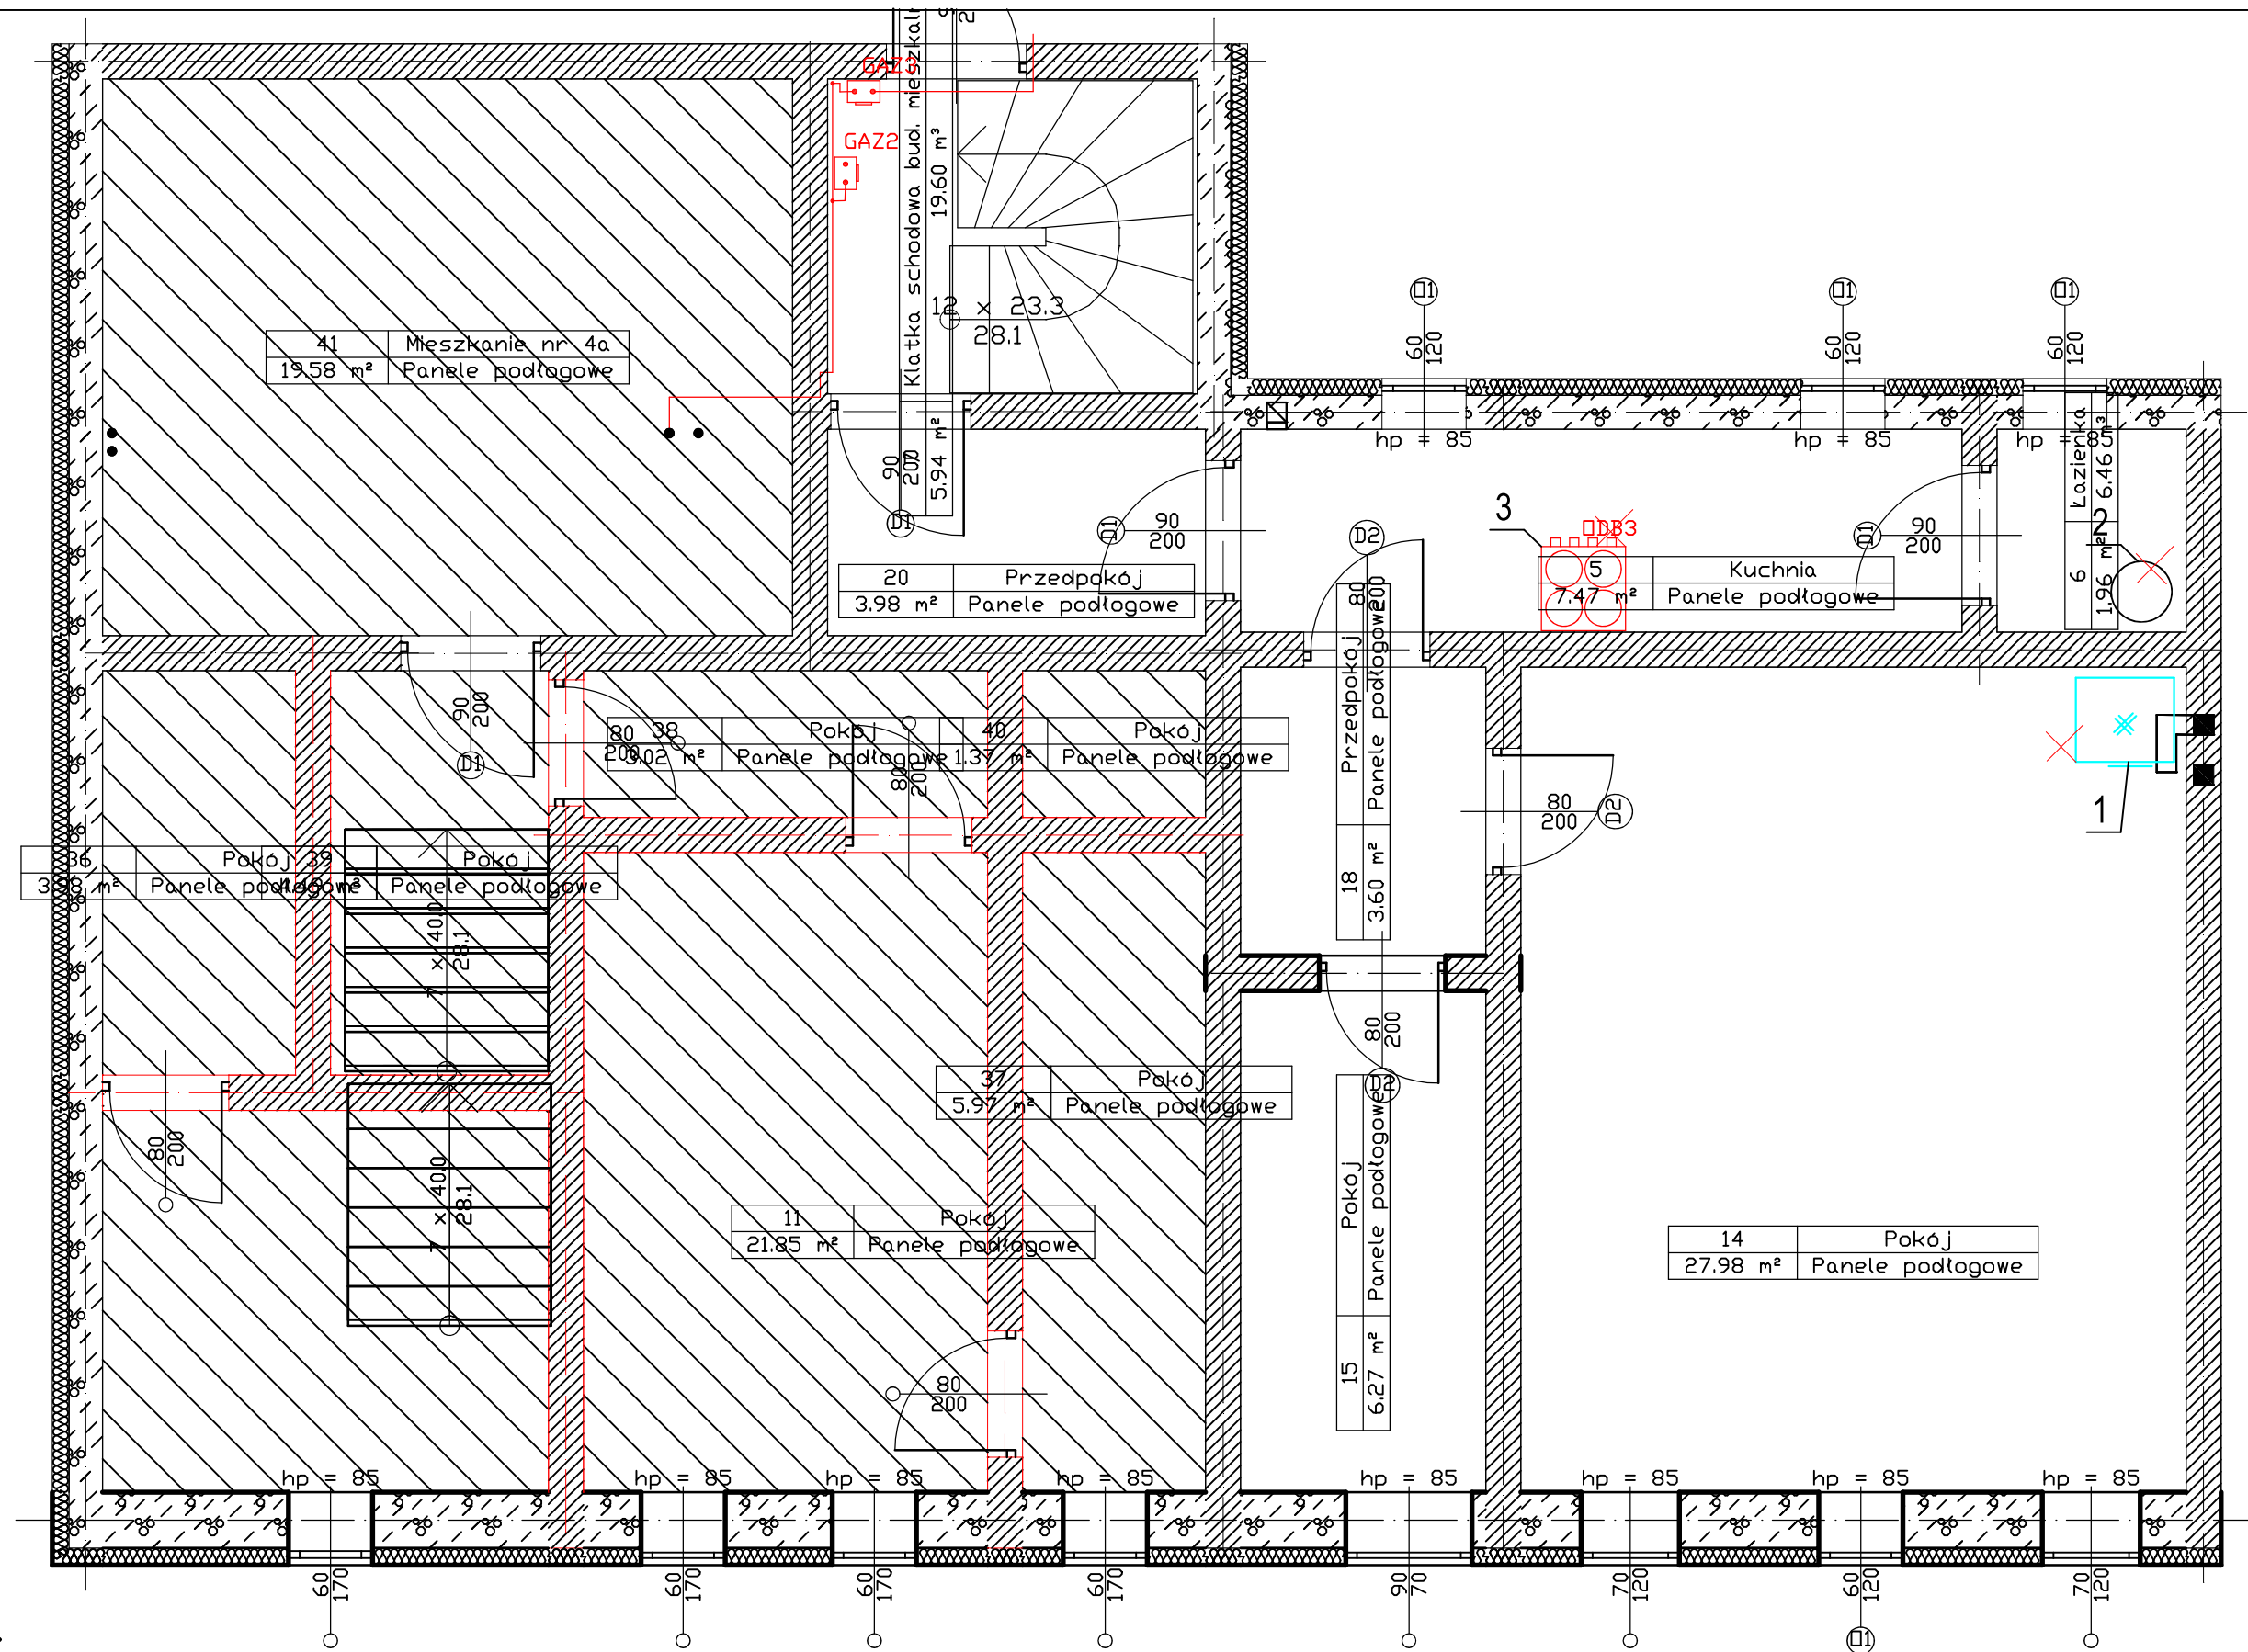

OZNACZENIA:

- istniejąca instalacja gazowa
- X demontaż
- 1 piec kaflowy
- 2 pojemnościowy podgrzewacz elektryczny
- 3 kuchenka elektryczna

INŻYNIER KOSYL		PROJEKTOWANIE, NADZÓR		mgr inż. Agnieszka Kosyl ul. Lipowa 11 59-700 Kruszyn tel. 669777977 e-mail: agnosyl@wp.pl			
Tytuł rysunku		INWENTARYZACJA LOKALU WRAZ Z NSTALACJAMI GAZOWYMI.				Skala: 1:50	
Obiekt		INSTALACJA GAZOWA W LOKALU NR 3 W ISTNIEJĄCYM BUDYNKU WIELORODZINNYM PRZY UL. OBRONCÓW HELU 8 A W BOLESŁAWCU.				Nr rys. 02	
Inwestor		MZGM W BOLESŁAWCU UL. DOLNE MŁYNY 23 59-700 BOLESŁAWIEC				Spec. instalacje i sieci sanitarne	
Projektant		mgr inż. Agnieszka Kosyl upr.153/DOŚ/10		05.2021			