


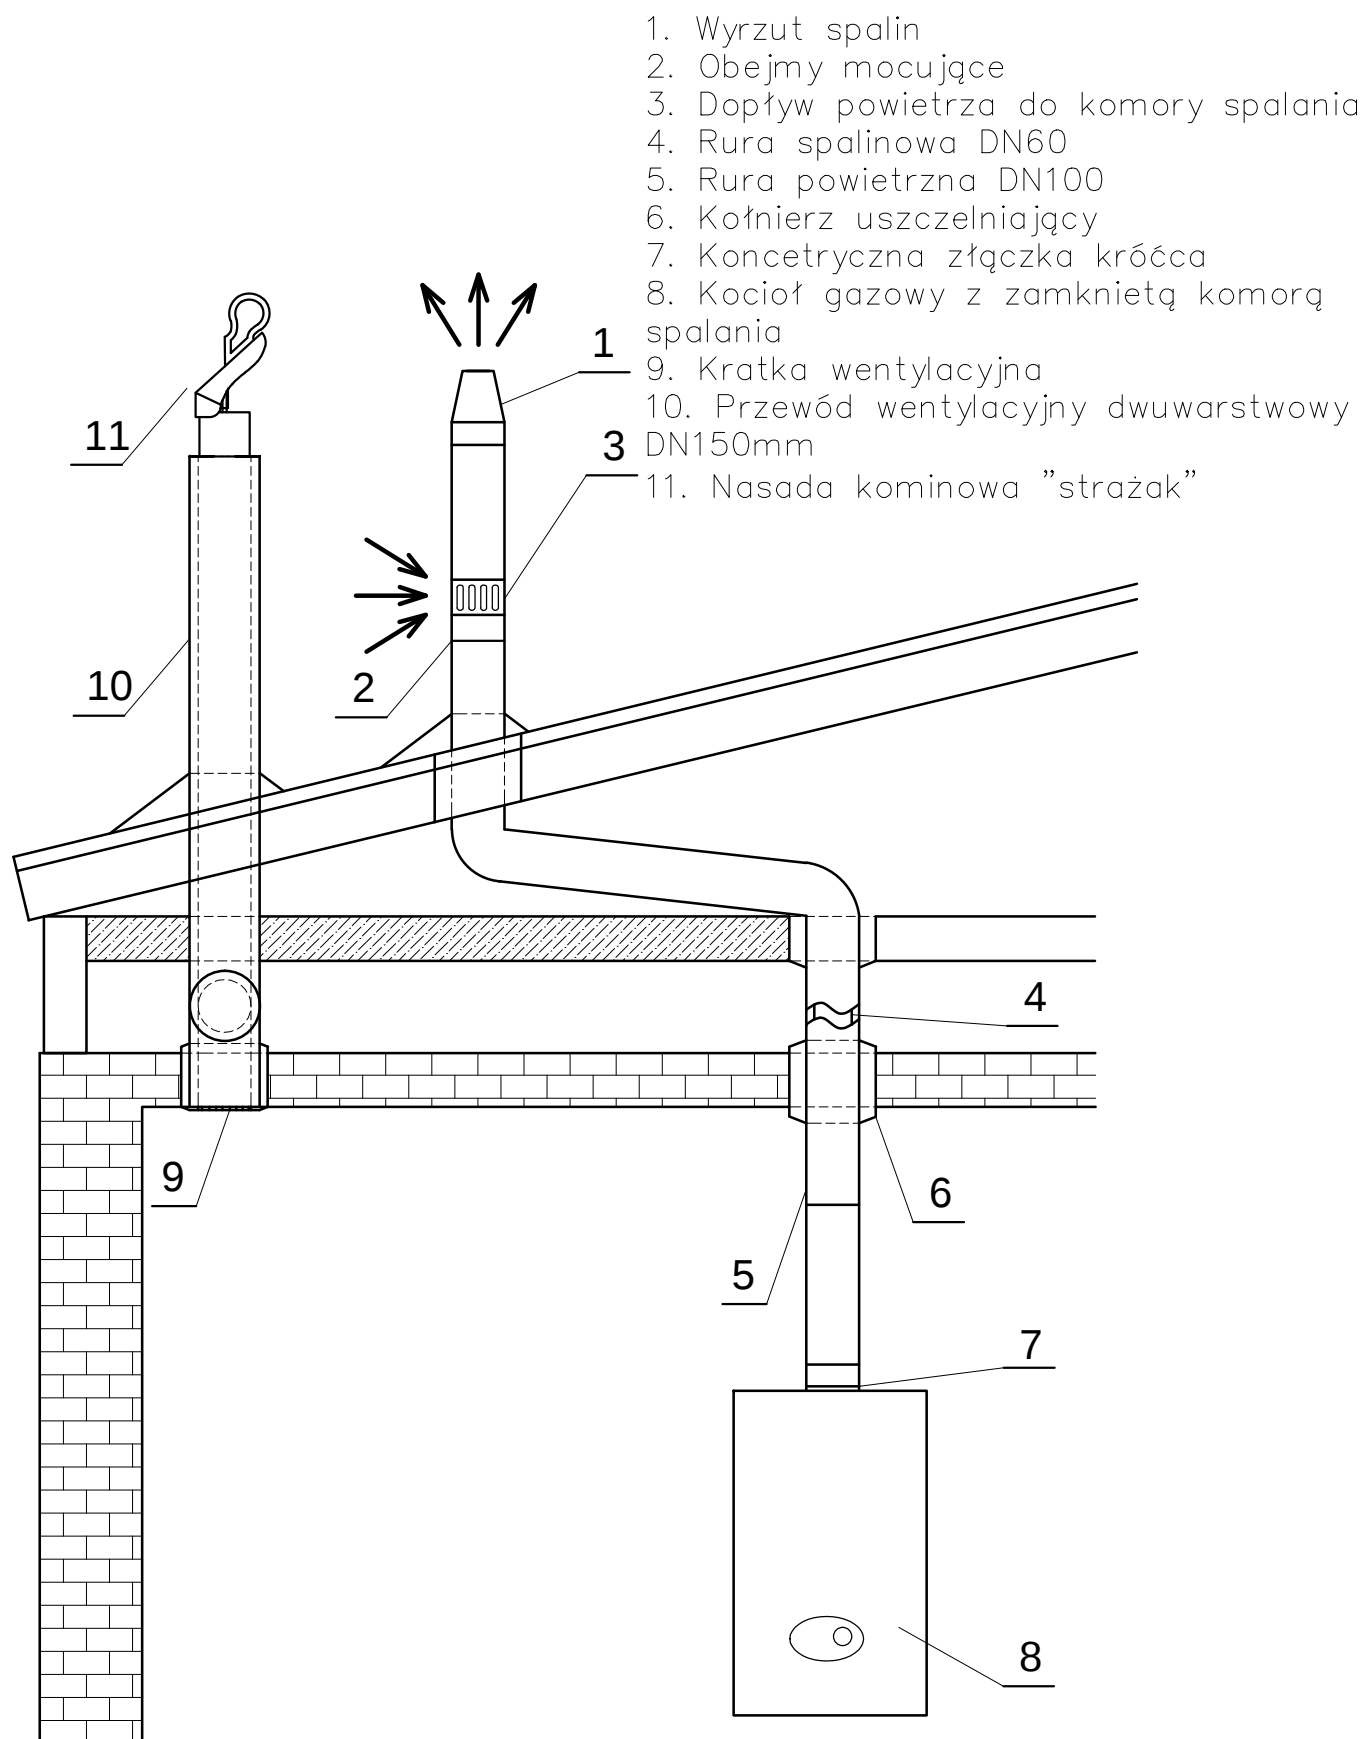

INŻYNIER KOSYL		PROJEKTOWANIE, NADZÓR Instalacje, sieci wod.-kan. gazowe, c.o.		mgr inż. Agnieszka Kosyl ul. Lipowa 11 59-700 Kruszyń tel. 669777977 e-mail: agnosyl@wp.pl	
Tytuł rysunku	SCHEMAT ZABEZPIECZENIA PRZEWODU KOMINOWEGO POWIETRZNO-SPALINOWEGO I WENTYLACYJNEGO				Skala:
Obiekt	INSTALACJA GAZOWA W LOKALU NR 3 W ISTNIEJĄCYM BUDYNKU WIELORODZINNYM PRZY UL.OBROŃCÓW HELU 8A W BOLESŁAWCU.				SCHEMAT
Inwestor	MZGM SP Z O.O. W BOLESŁAWCU UL. DOLNE MŁYNY 23 59-700 BOLESŁAWIEC				Nr rys.
Projektant	mgr inż. Agnieszka Kosyl upr.153/DOŚ/10		Spec. instalacje i sieci sanitarne	05.2020	06