


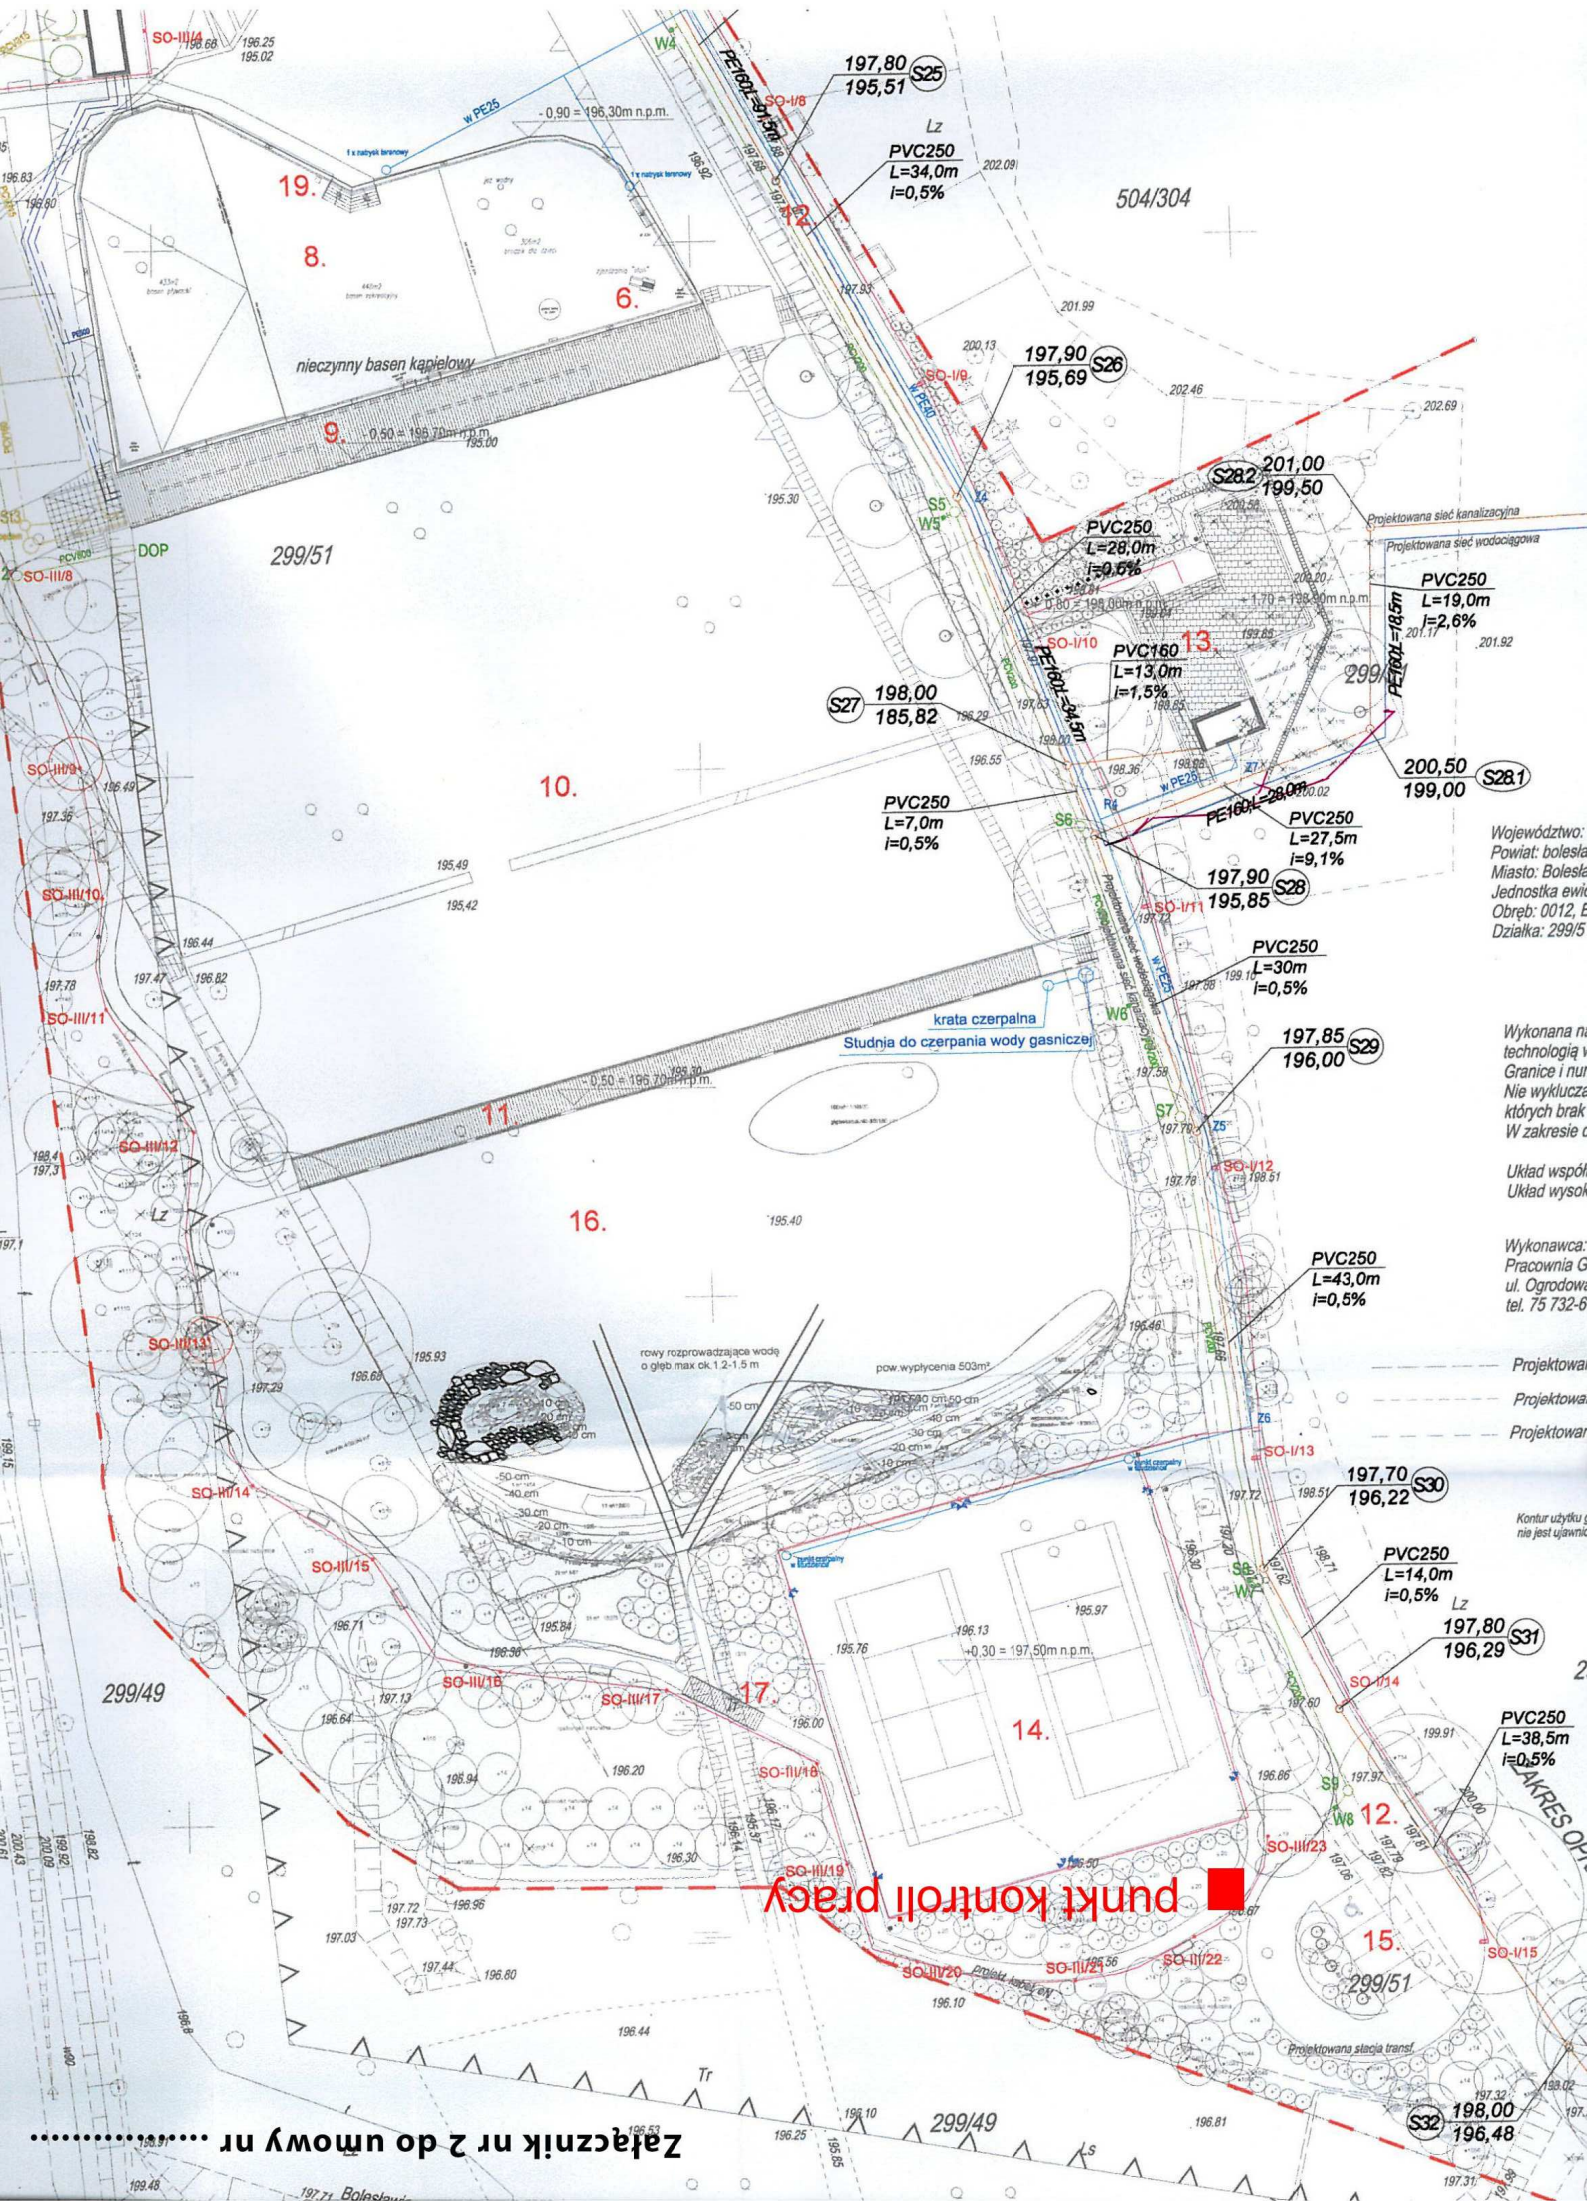

Zajęcznik nr 2 do umowy nr

“LEŚNY POTOK” ul. Jeleniogórska 15 w Bolesławcu

Województwo:
Powiat: bolesławski
Miasto: Bolesław
Jednostka ewidencyjna:
Obręb: 0012, E
Działka: 299/5

Wykonana na podstawie:
technologia w
Granice i numery
Nie wyklucza
których brak
W zakresie

Układ współrzędny:
Układ wysokościowy:

Wykonawca:
Pracownia G
ul. Ogrodowa
tel. 75 732-6

Projektowana sieć wodociągowa
Projektowana sieć kanalizacyjna
Projektowana sieć transmisyjna

Kontur użytkownika
nie jest ujawniany

Projektowana sieć transmisyjna

Projektowana sieć transmisyjna

Projektowana sieć transmisyjna

Projektowana sieć transmisyjna

Projektowana sieć transmisyjna