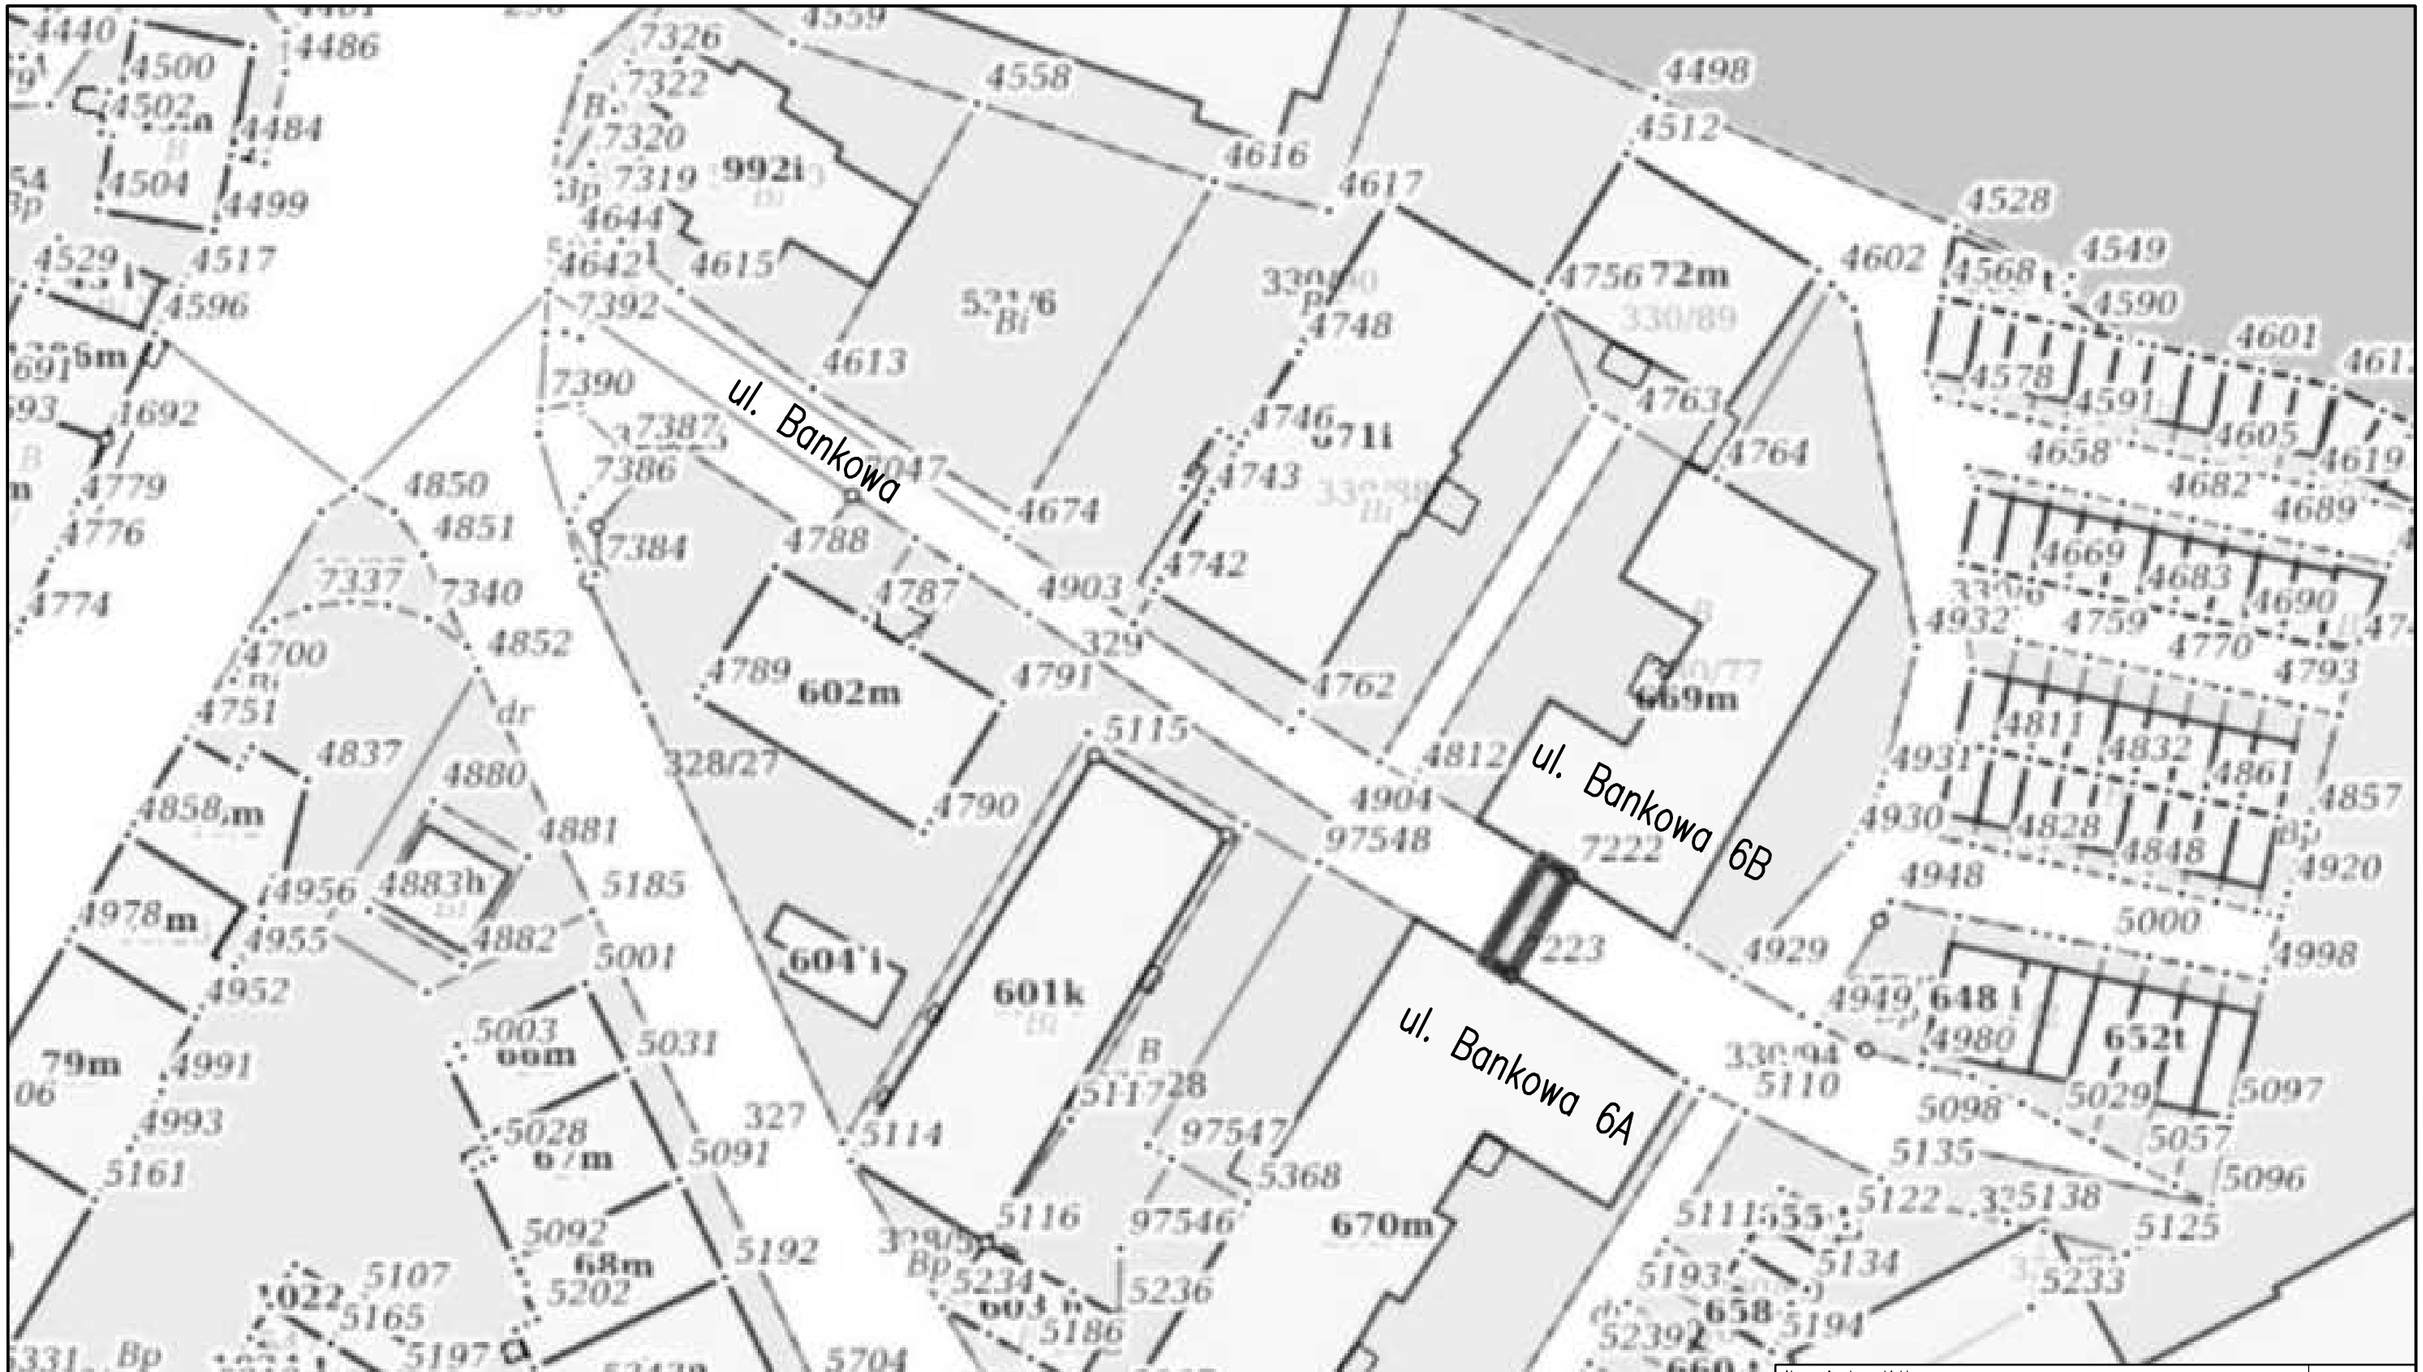

Nazwa i adres obiektu: REMONT ŁĄCZNIKA MIĘDZY BUDYNKAMI UL. BANKOWA 6A I 6B, BOLESŁAWIEC, DZ. NR 330/93 OBR. BOLESŁAWIEC-9		Nr rys. 01 Skala: 1:500
Inwestor:	MZGM w Bolesławcu, ul. Dolne Młyny 23 59-700, Bolesławiec	Data: 10.04.2025
Tytuł rys.	LOKALIZACJA	
Projektował: ARCHITEKTURA	Anna Samuszonek nr upr. 28/DSOKK/2012 PODPIS	