


# OZNACZENIA:

- 1.Kocioł z zamkniętą komorą spalania
- 2.Koncentryczna złączka króćca
- 3.Rura powietrzna DN110
- 4.Rura spalinowa DN60
- 5.Wyrzut spalin
- 6.Przewód kominowy
- 7.Sciana komina
- 8.Dopływ powietrza do komory spalania

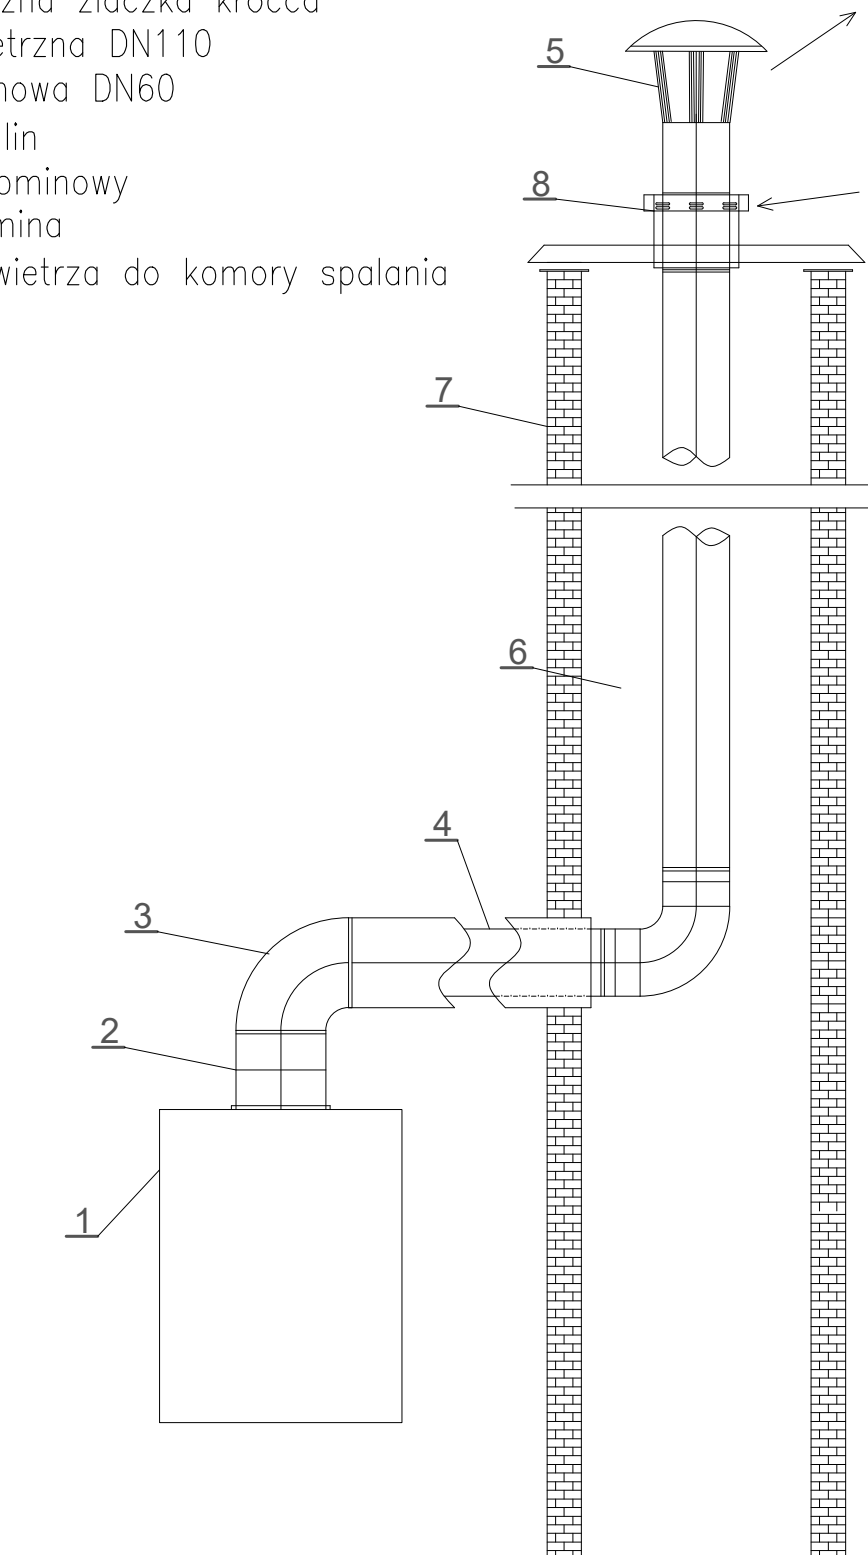

**INŻYNIER  
KOSYL**

**PROJEKTOWANIE, NADZÓR**  
**Instalacje, sieci wod.-kan.**  
**gazowe, c.o.**

mgr inż. Agnieszka Kosyl  
ul. Lipowa 11  
59-700 Kruszyń  
tel. 669777977  
e-mail: agnosyl@wp.pl

|               |   |                                    |            |         |
|---------------|---|------------------------------------|------------|---------|
| Tytuł rysunku | SCHEMAT ZABEZPIECZENIA PRZEWODU KOMINOWEGO  |                                    |            | Skala:  |
| Obiekt        | INSTALACJA WOD-KAN. W ISTNIEJĄCYM LOKALU NR 3 BUDYNKU WIELORODZINNEGO W BOLESŁAWCU PRZY UL. TEATRALNEJ 3. |                                    |            | SCHEMAT |
| Inwestor      | MZGM W BOLESŁAWCU UL. DOLNE MŁYNY 23 59-700 BOLESŁAWIEC   |                                    |            | Nr rys. |
| Projektant    | mgr inż. Agnieszka Kosyl upr.153/DOŚ/10   | Spec. instalacje i sieci sanitarne | 10.05.2025 | 10      |