


Etap I Alejka pomiędzy kwaterami 24 -26

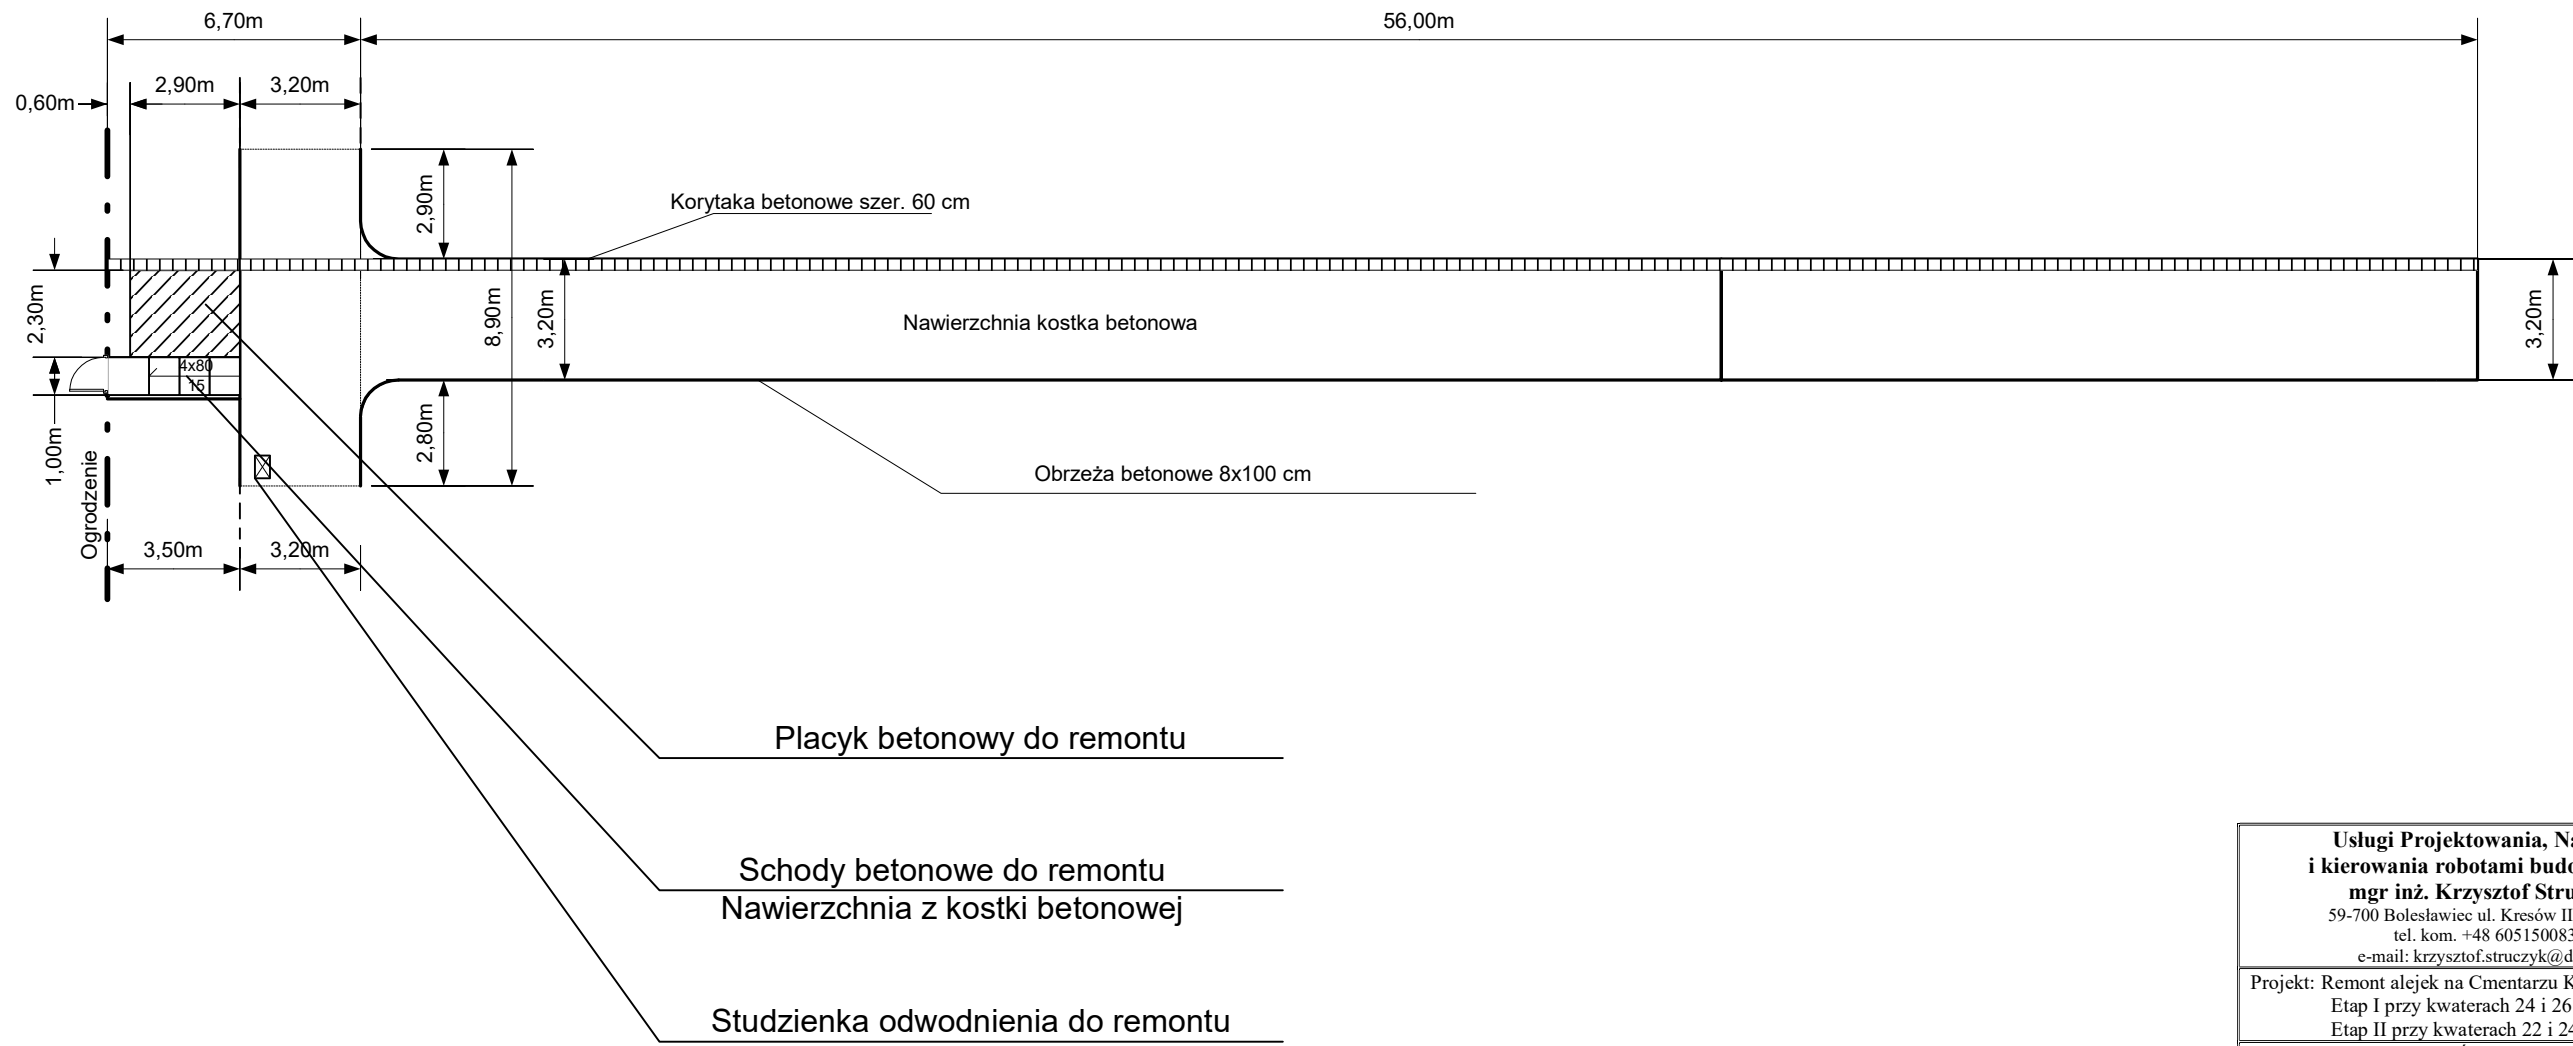

Usługi Projektowania, Nadzoru i kierowania robotami budowlanymi mgr inż. Krzysztof Struczyk 59-700 Bolesławiec ul. Kresów II RP nr 15 tel. kom. +48 605150083 e-mail: krzysztof.struczyk@data.pl			
Projekt: Remont alejek na Cmentarzu Komunalnym Etap I przy kwaterach 24 i 26 Etap II przy kwaterach 22 i 24			
Adres: Bolesławiec ul. Śluzowa 10, dz. nr 386 obręb 0008 Bolesławiec-8 jedn. ewid. Miasto Bolesławiec 020101 1			
Inwestor: Miejski Zakład Gospodarki Mieszkaniowej 59-700 Bolesławiec ul. Dolne Młyny nr 23.			
Autor	Imię Nazwisko	Nr uprawnień	Podpis
Projektant	Krzysztof Struczyk	1457/85	
Stadium: Projekt Architektoniczno-Budowlany			
Rysunek: Projekt Alejki Etap I			
Nr rys 1	Skala: 1:200	Data: 14.08.2025r.	