


Etap I Alejka pomiędzy kwaterami 24 -26

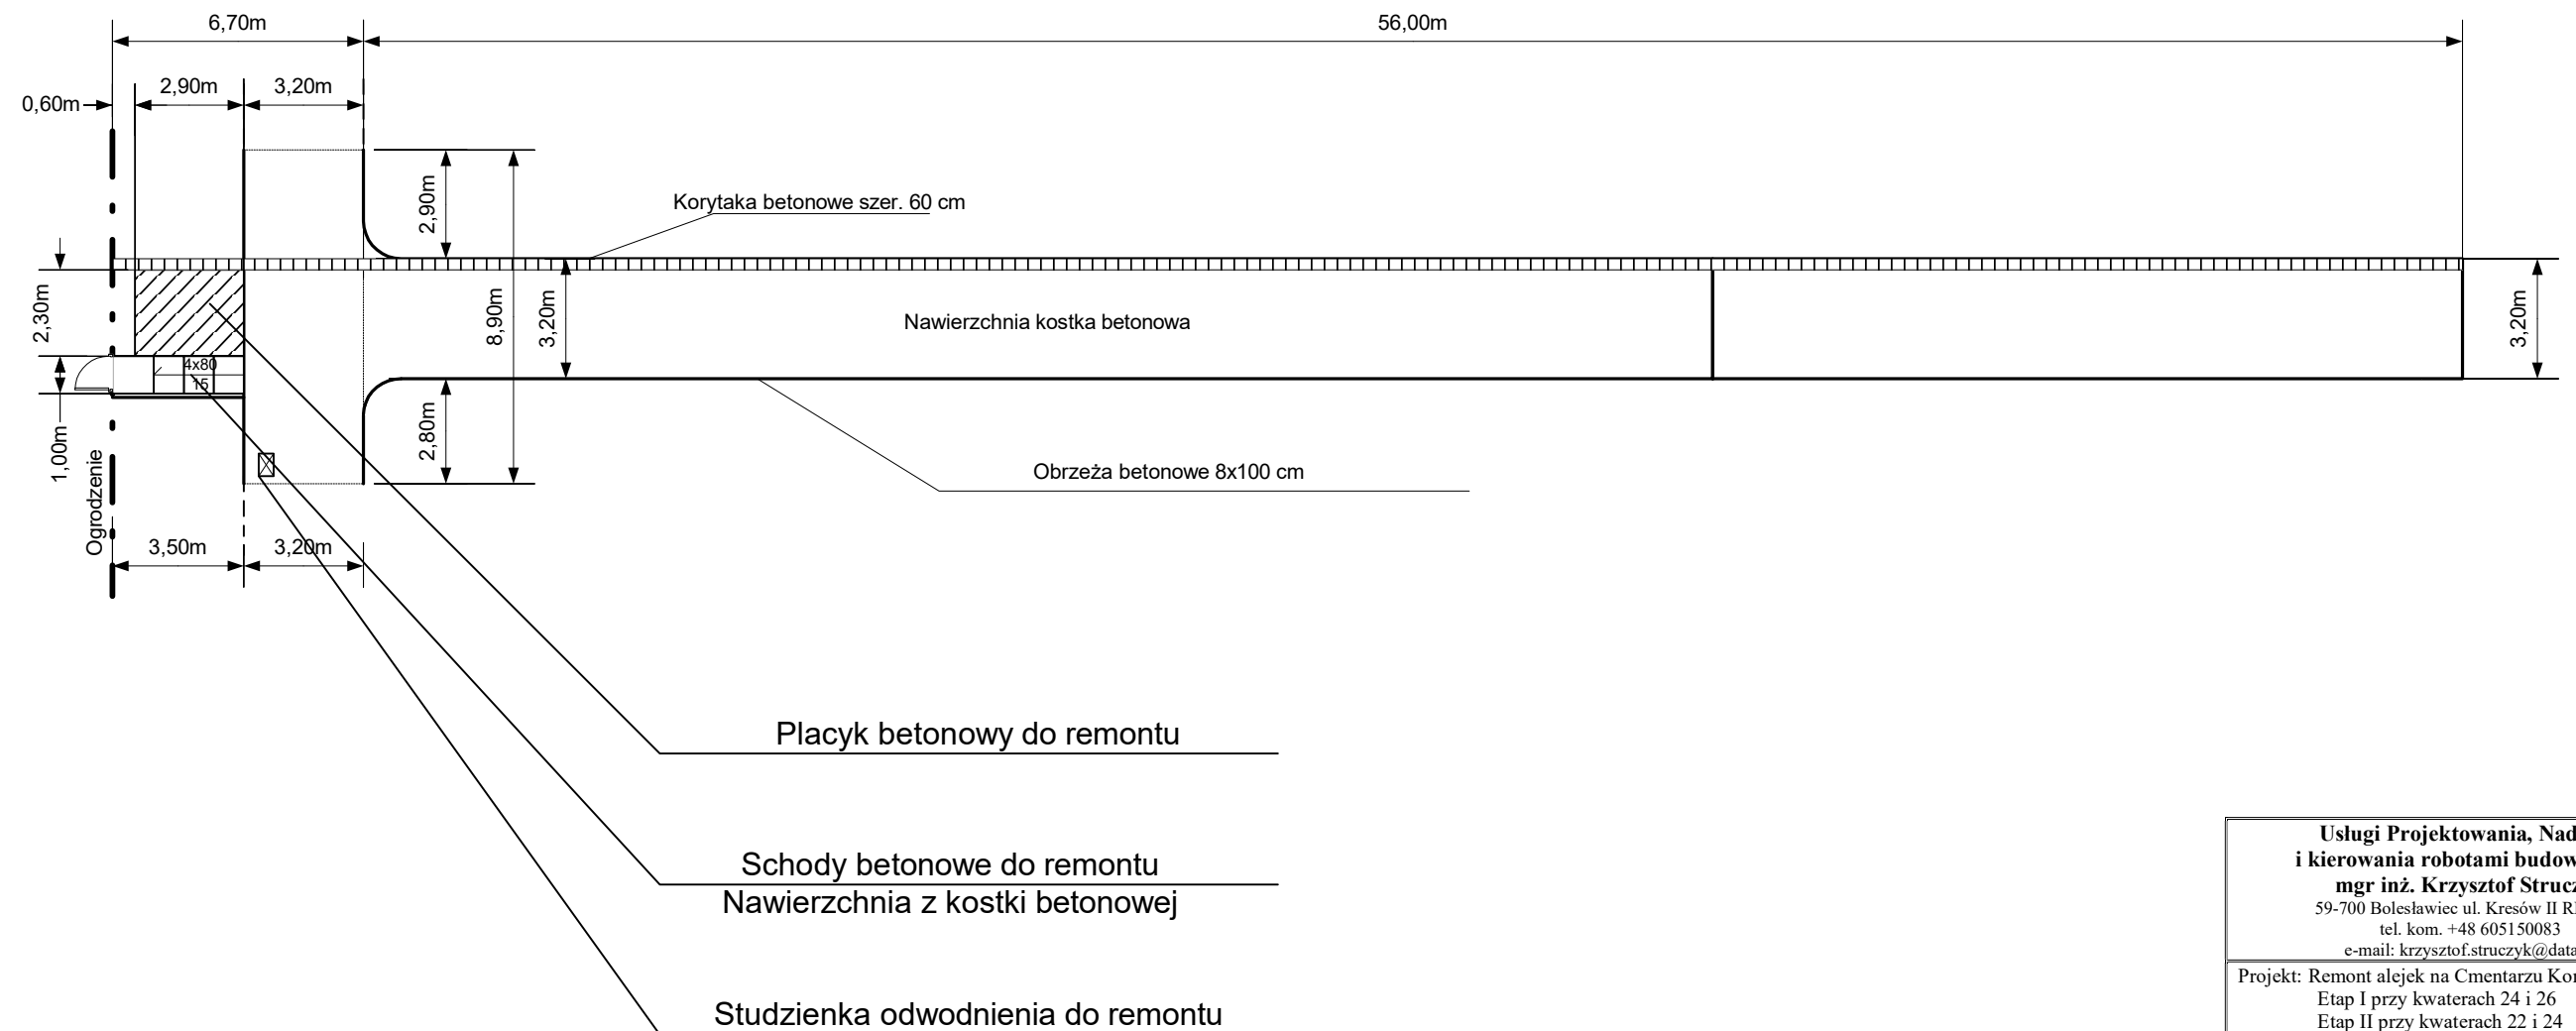

**Usługi Projektowania, Nadzoru
i kierowania robotami budowlanymi**
mgr inż. Krzysztof Struczyk
59-700 Bolesławiec ul. Kresów II RP nr 15
tel. kom. +48 605150083
e-mail: krzysztof.struczyk@data.pl

Projekt: Remont alejek na Cmentarzu Komunalnym
Etap I przy kwaterach 24 i 26
Etap II przy kwaterach 22 i 24

Adres: Bolesławiec ul. Śluzowa 10,
dz. nr 386 obręb 0008 Bolesławiec-8
jedn. ewid. Miasto Bolesławiec 020101 1

Inwestor: Miejski Zakład Gospodarki Mieszkaniowej
59-700 Bolesławiec ul. Dolne Młyny nr 23.

Autor	Imię Nazwisko	Nr uprawnień	Podpis
Projektant	Krzysztof Struczyk	1457/85	

Stadium: Projekt Techniczny			
-----------------------------	--	--	--

Rysunek: Projekt Alejki Etap I

Nr rys 3	Skala: 1:200	Data: 14.08.2025r.
----------	--------------	--------------------