


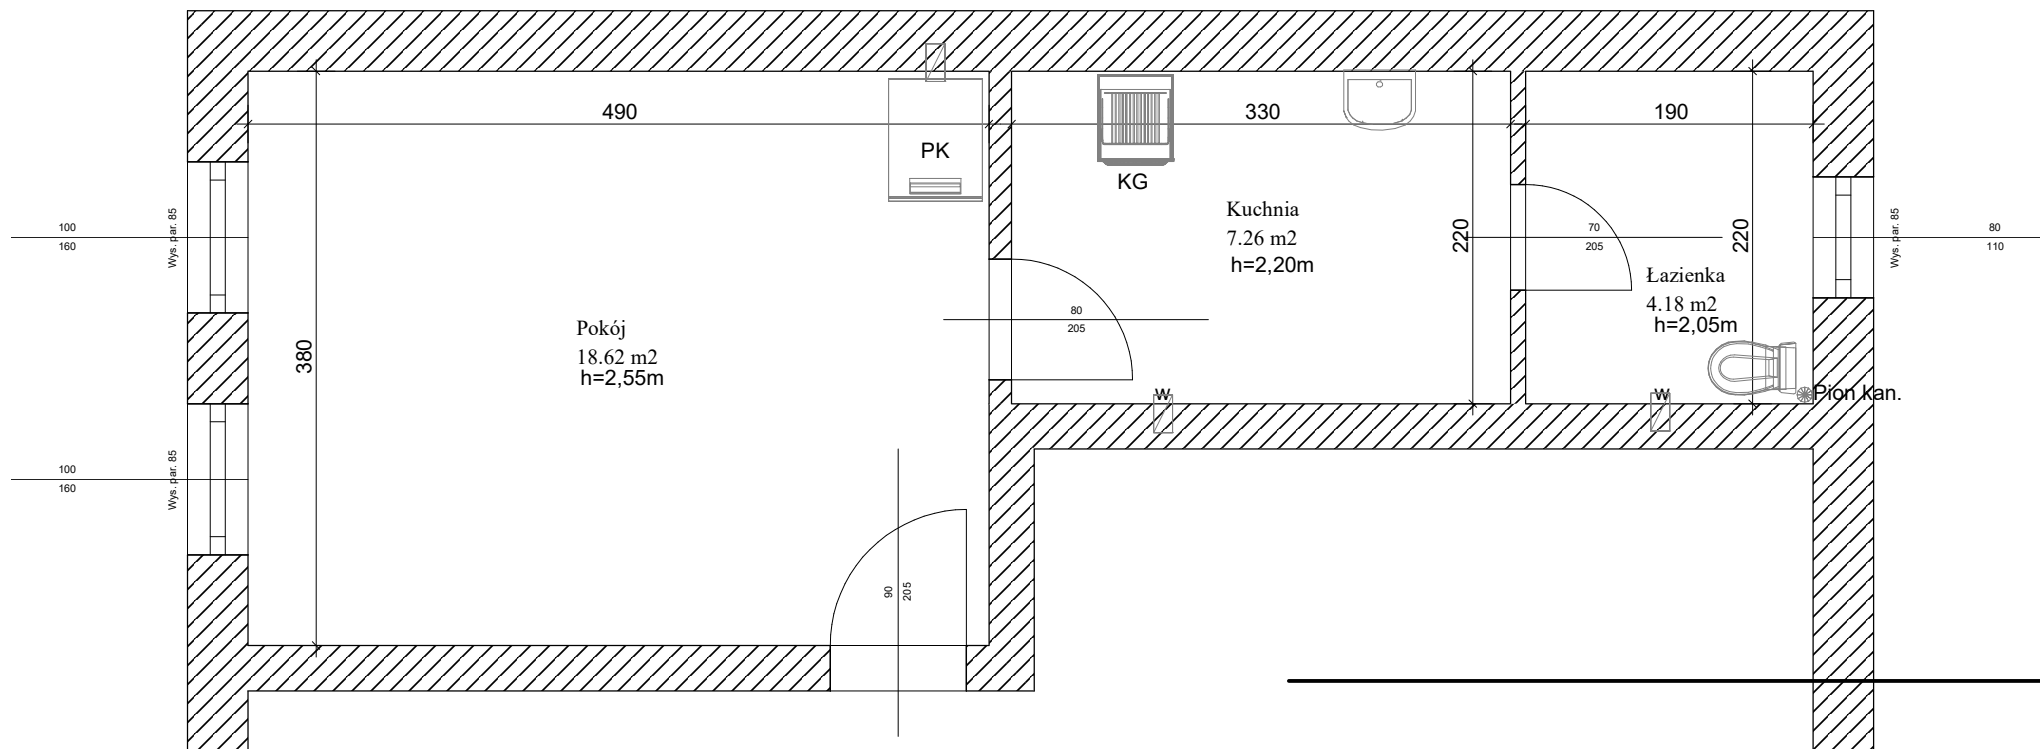

|             |                                                                                |       |            |
|-------------|--------------------------------------------------------------------------------|-------|------------|
| Inwestor:   | Miejski Zakład Gospodarki Mieszkaniow<br>59-700 Bolesławiec ul. Dolne Młyny 23 |       |            |
| Projekt:    | Remont wolnego lokalu mieszkalnego<br>59-700 Bolesławiec ul. Gdańska39/7       |       |            |
| Tytuł rys.: | Rzut poziomy - Inwentaryzacja                                                  |       |            |
| Uwagi:      | Nr rys.: 1                                                                     |       |            |
| Skala:      | 1 : 50                                                                         | Data: | 17.07.2026 |