


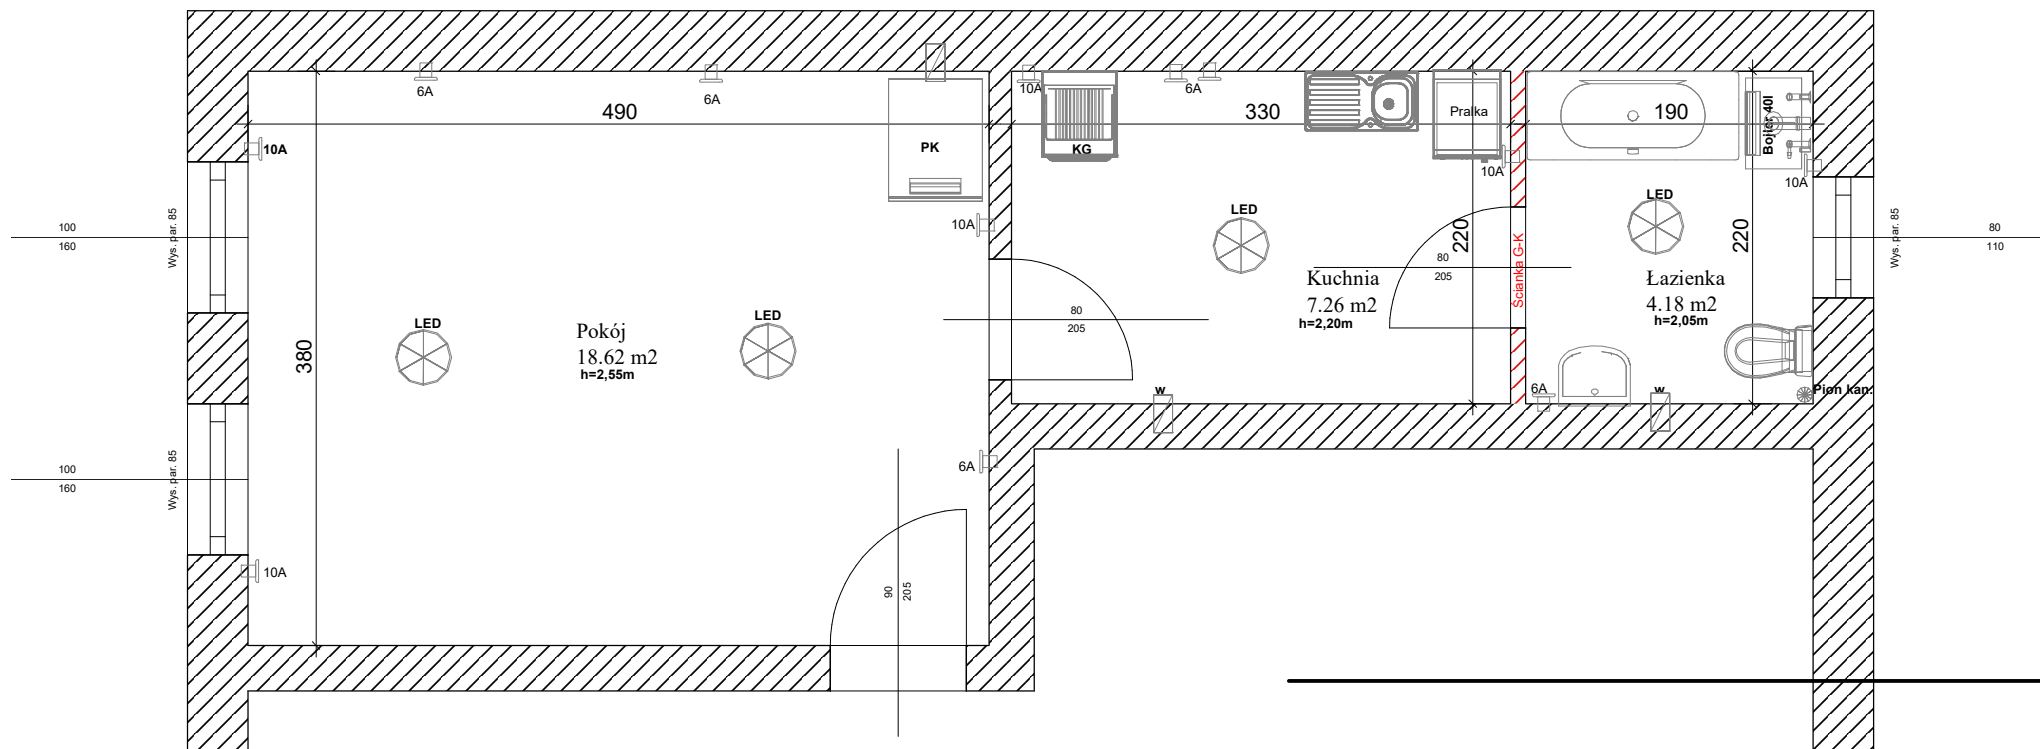

Inwestor:	Miejski Zakład Gospodarki Mieszkaniowej	
	59-700 Bolesławiec ul. Dolne Młyny 23	
Projekt:	Remont wolnego lokalu mieszkalnego	
	59-700 Bolesławiec ul. Gdańska39/7	
Tytuł rys.:	Rzut poziomy - Projekt	
Uwagi:	Nr rys.: 1	
Skala:	1 : 50	Data: 17.07.2026