



6 SZTUK

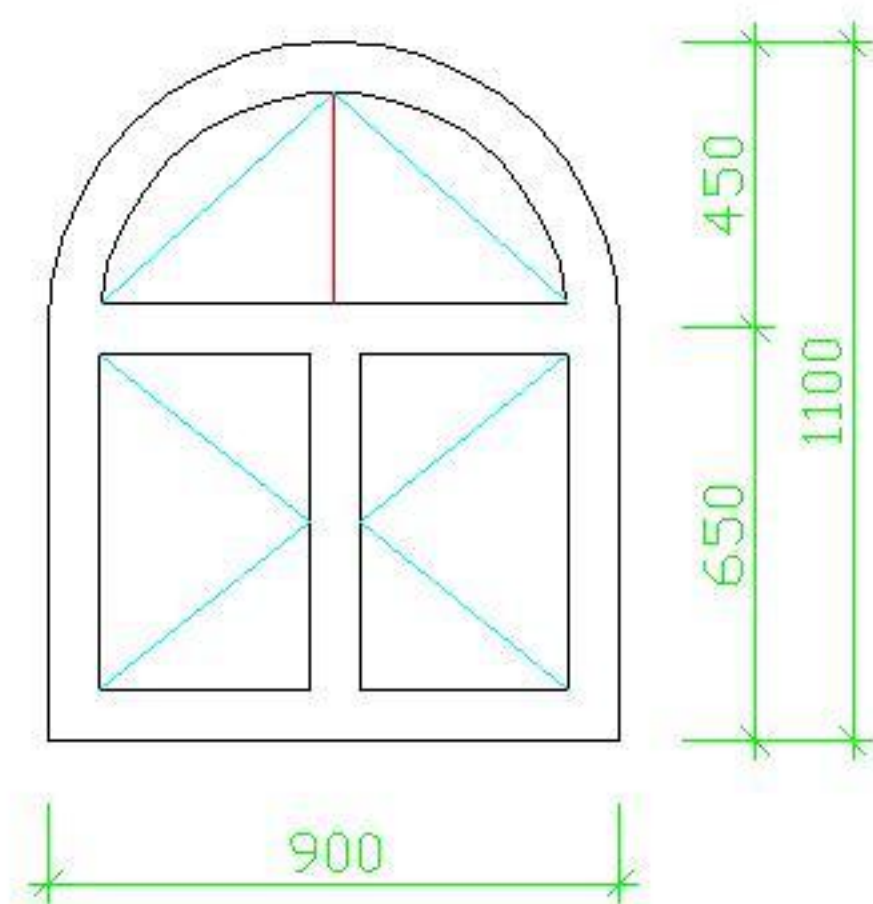


2 SZTUKI

1 SZTUKA

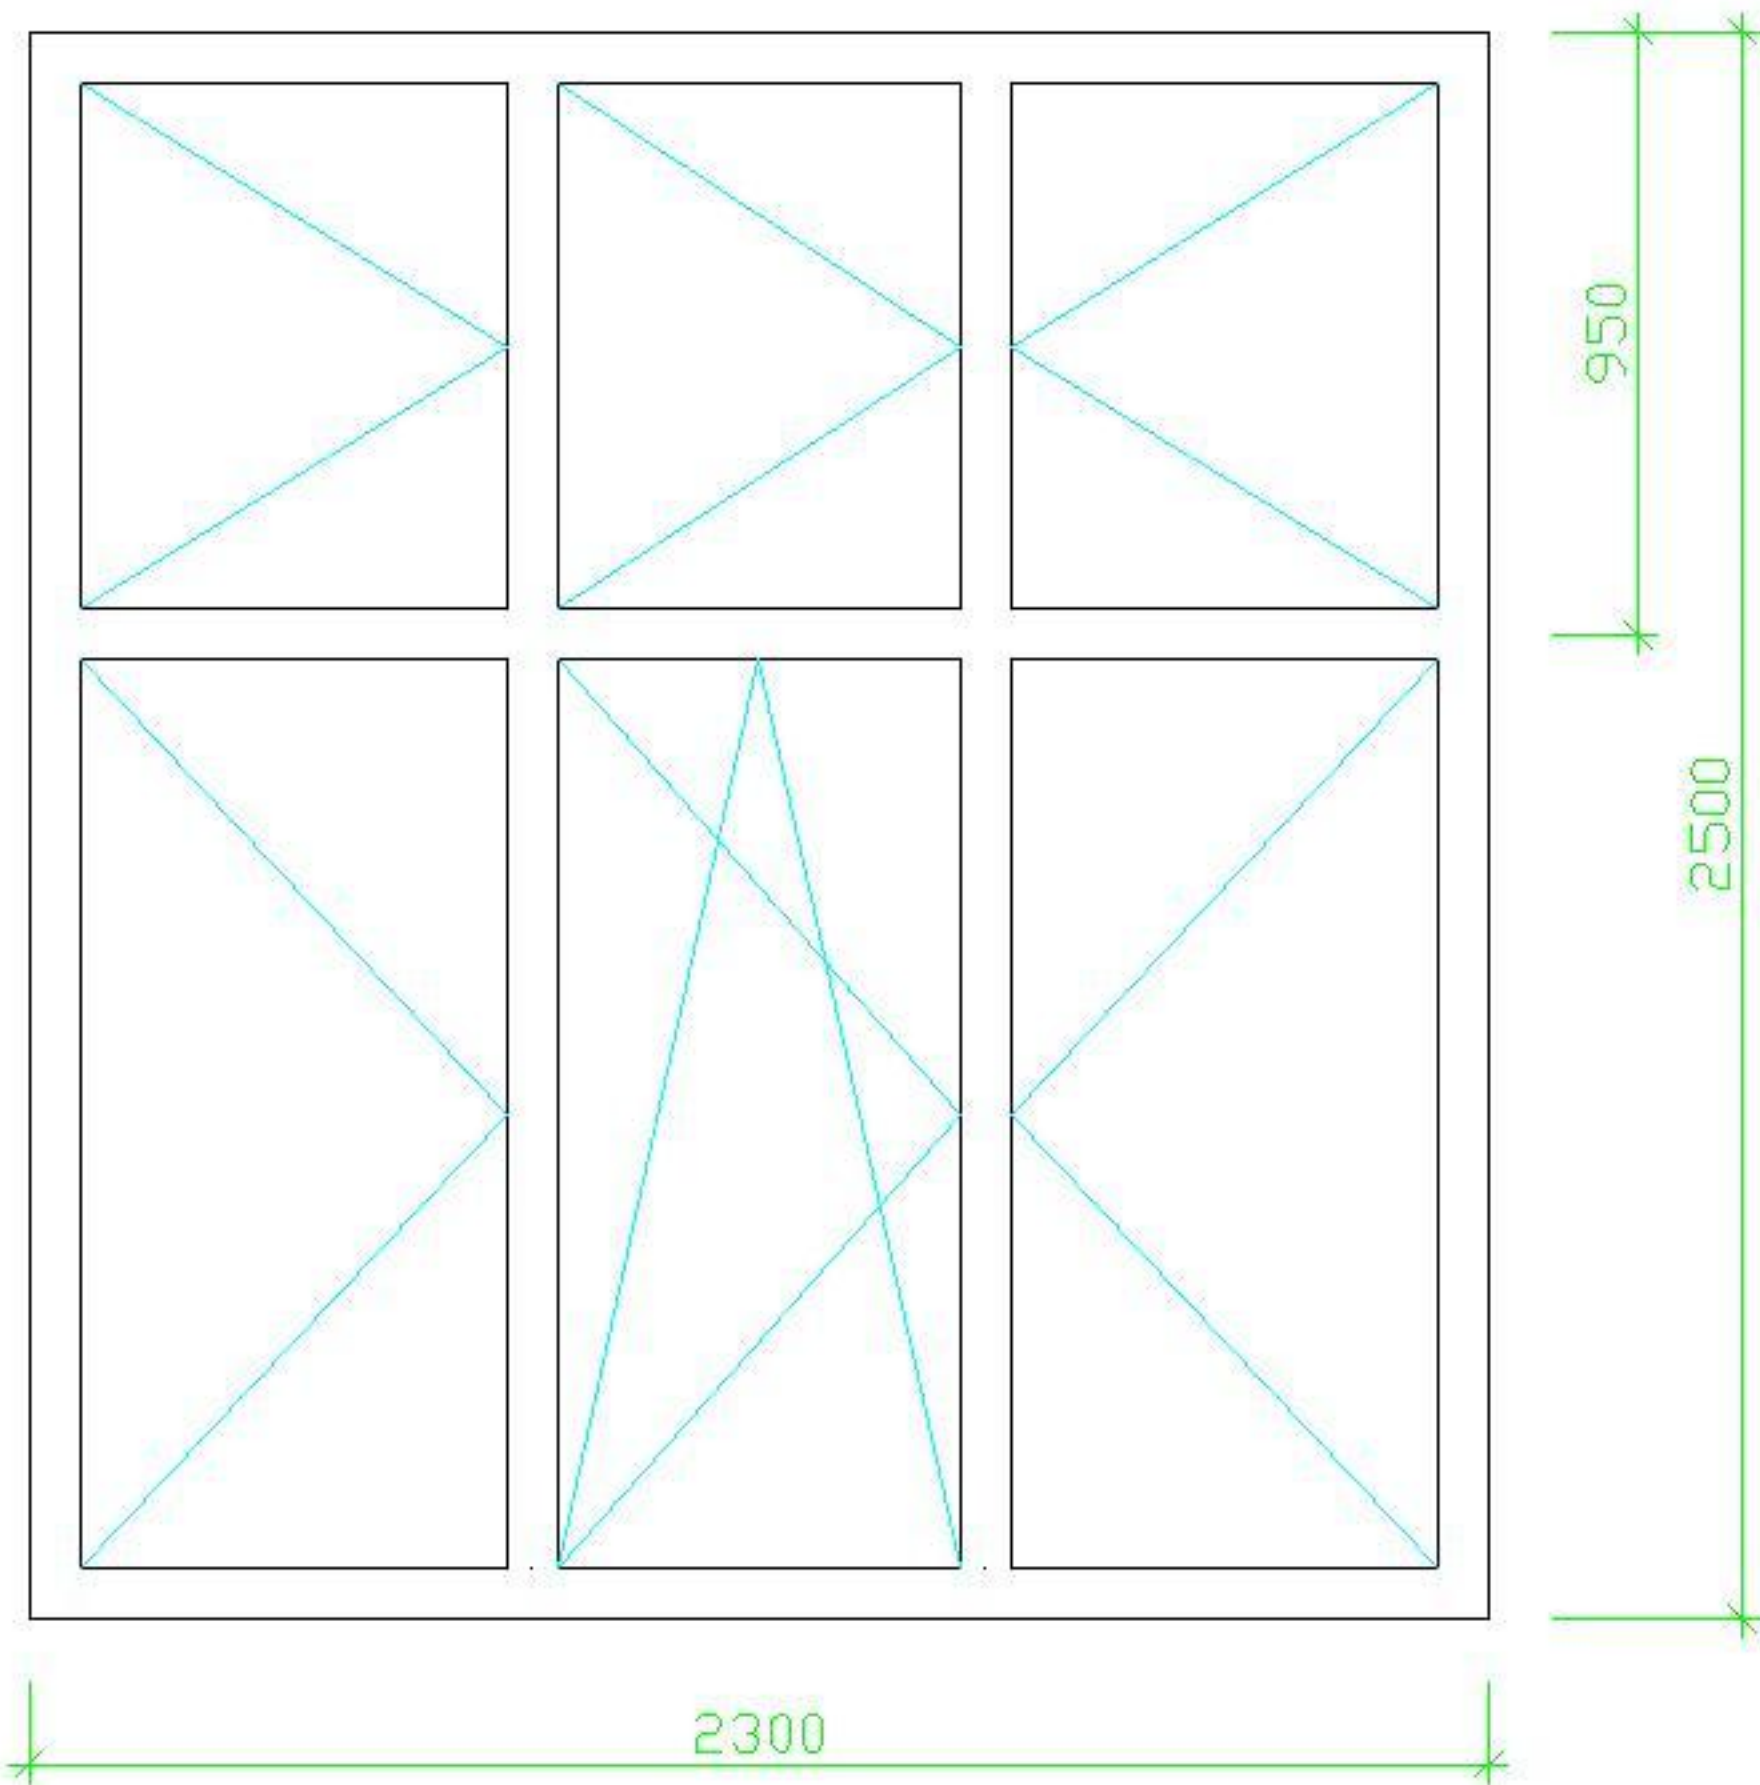

1 SZTUKA

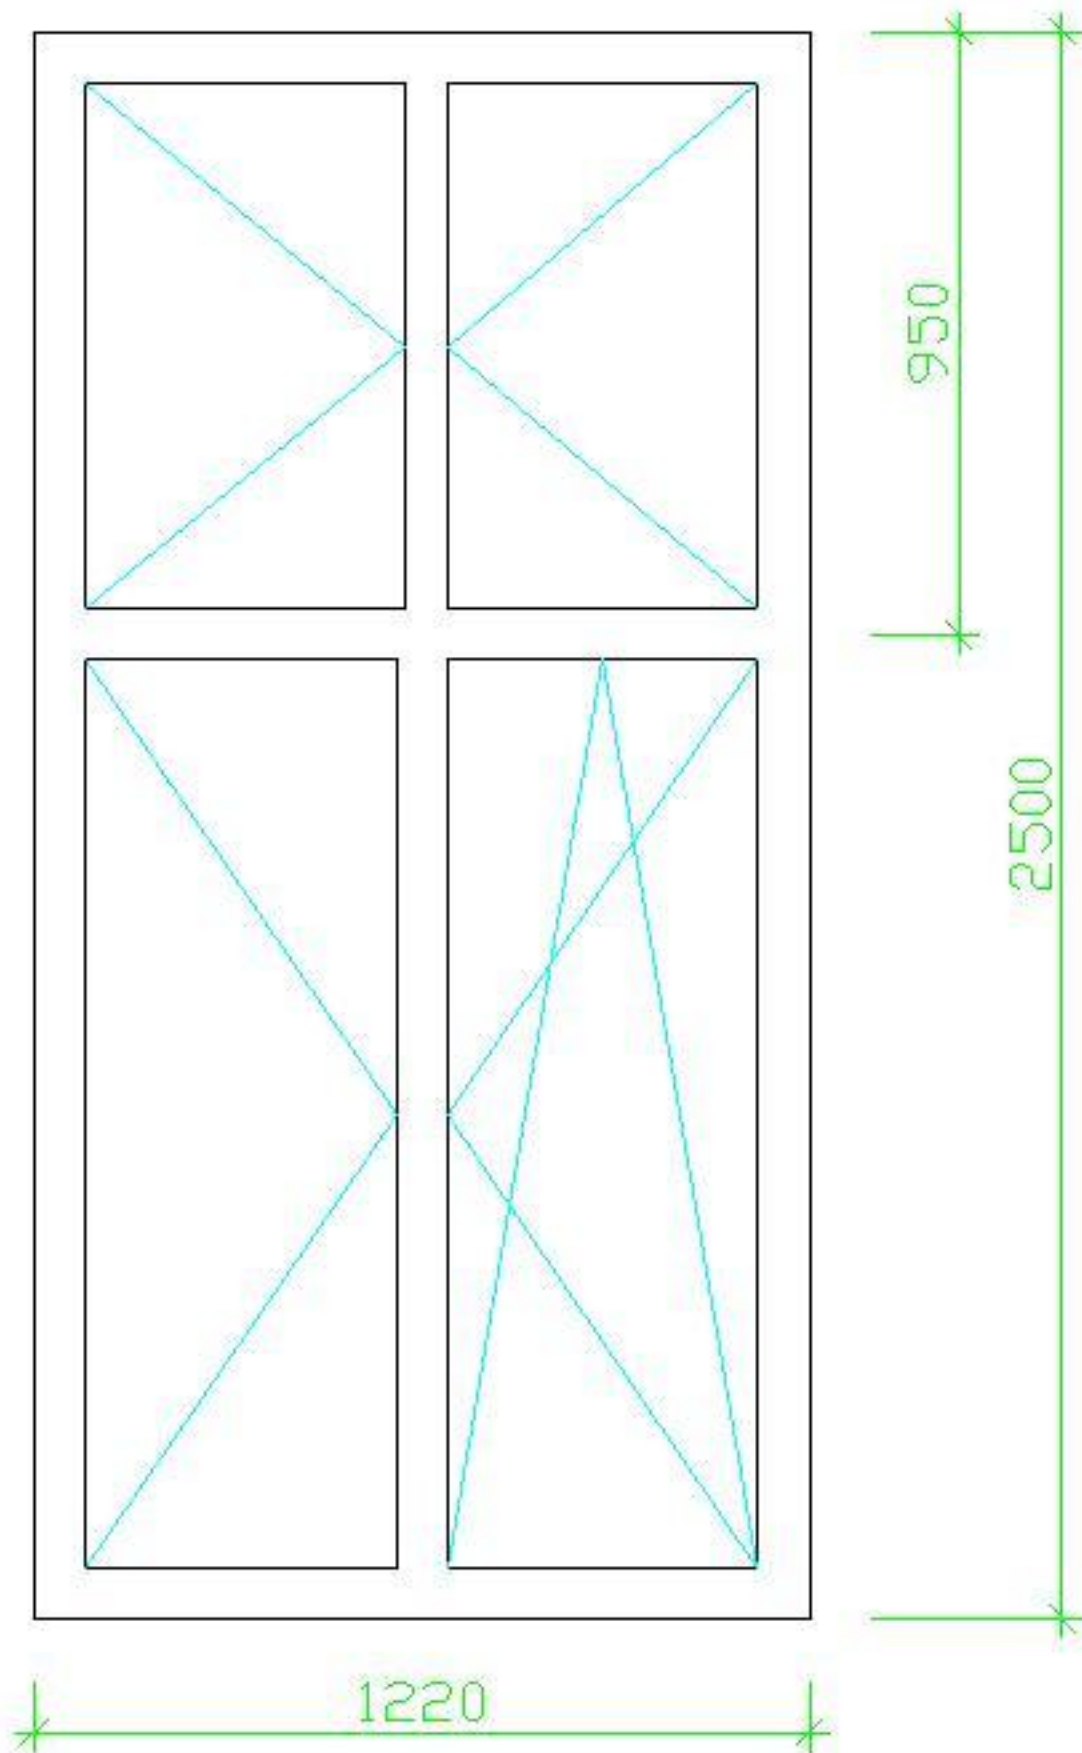

Poz.	Ilość	INWENTARYZACJA OKIEN			Numer	
Projektował W. KOWALIK		Sprawdził ---	Zatwierdził - data ---	Plik ---	Data maj 2009 r.	Skala
			PARTER			
			NUMER RYSUNKU 2		Edycja 1	Arkusz 1