


ZESTAWIENIE POMIESZCZEN				
Nr	Nazwa	II	Grzed	
pom.	pomieszczenia	[°C]	[W]	
-1	Korytarz	16	1695	
-2	Magazyn nieogrzewany	1,5	0	
-3	Kolbowia	12	1869	
-4	Kleka schodowa	16	534	
-5	Kuchnia	16	5036	
-6	Magazyn nieogrzewany	0,2	0	
-7	Magazyn ziemniokow nieogrzewany	-1,3	0	
-8	Magazyn	16	704	
-9	Palnia	20	529	
-10	Przygotowania	16	1020	
-11	Magazyn	20	870	
-12	WC	20	166	
-13	Pokoj	20	907	
-14	Przedpokoj	20	0	
-15	Pokoj	20	2234	

LEGENDA

- INSTALACJA C.O. - ZASILANIE
- INSTALACJA C.O. - POKLOT
- DN 50 - Oś średnicy dźwigi z rur stółowych
- 15x1,0 - Oś średnicy dźwigi z rur stółowych
- 0/16 - NR POMIESZCZENIA
- +20°C - TEMP. W POMIESZCZENIU
- 13 - POK. C.O.

22 K/600/1000 - Grzejnik stółowy-płkawy / typ C / - PROJEKTOWANY
typ / wysokość / długość
22 K/600/1000 - Grzejnik stółowy-płkawy / typ C / - IŚNIEŁĄCY
typ / wysokość / długość

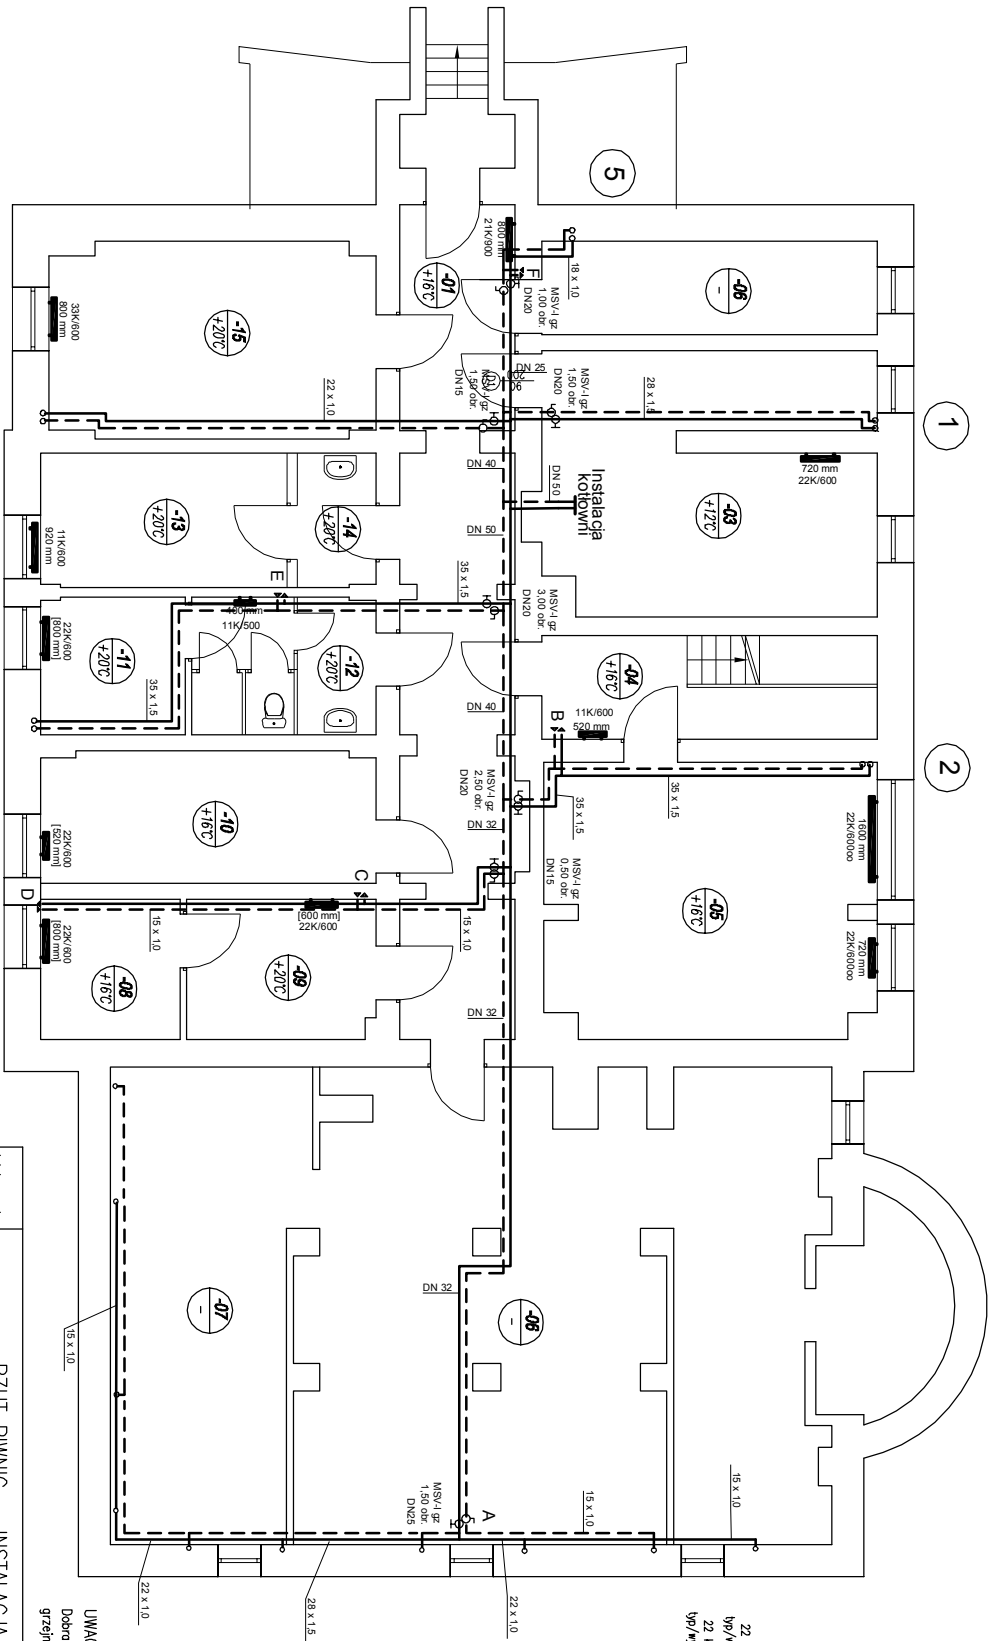

D1 - Drzwi o kłesie EI 30

tytuł rysunku	RZUT PIWNIC – INSTALACJA C.O.		skala	1:100
obiekt	PRZEDSZKOLE PUBLICZNE NR2 ul.M.Brody 17 Bolesławiec		nr rys.	2
projektant	mgr inż. Robert Böber nr upr. 62/D05/03		instal. i sieci sanitarne do proj. bez oporn.	05.2009

UWAGA
Dobrano grzejnik firmy VNI. W przypadku zastosowania innych grzejników należy przeprowadzić porówny dobor grzejników !!!