

ZESTAWIENIE POMIESZCZEN				
Nr pom.	Nazwa pomieszczenia	t1 [°C]	t2 [°C]	Oznaczenie
01	Przedsiobek	16	3170	
02	Kielnia schodowa	-	-	
03	Szafnia personelu	20	2238	
04	WC	20	827	
05	WC	20	2803	
06	Kielnia schodowa	-	-	
07	Szafnia	20	3224	
08	Biuro	20	16057	
09	Korytarz	16	0	
10	Stolownia	20	4115	
11	Sala zabaw	20	2939	
12	Pokoje kierownika	20	2523	

LEGENDA

- INSTALACJA C.O. - ZASILANIE
- INSTALACJA C.O. - POWROT
- DN 50

Opis średnicy drążki z rur słojowych
- 15x1 D

Opis średnicy drążki z rur słojowych
- 016

NR POMIESZCZENIA
- +20°C


TEMP. W POMIESZCZENIU
- 13

PON C.O.
- 22 K/1600/1000

Grzejnik słojowy-płkawy / typ C / - PROJEKTOWANY
- typ / wysokość / długość

oo - ogólny opis pomieszczenia (tytuł pom.-05)
- 22 K/1600/1000

Grzejnik słojowy-płkawy / typ C / - IŚNIEJĄCY
- typ / wysokość / długość

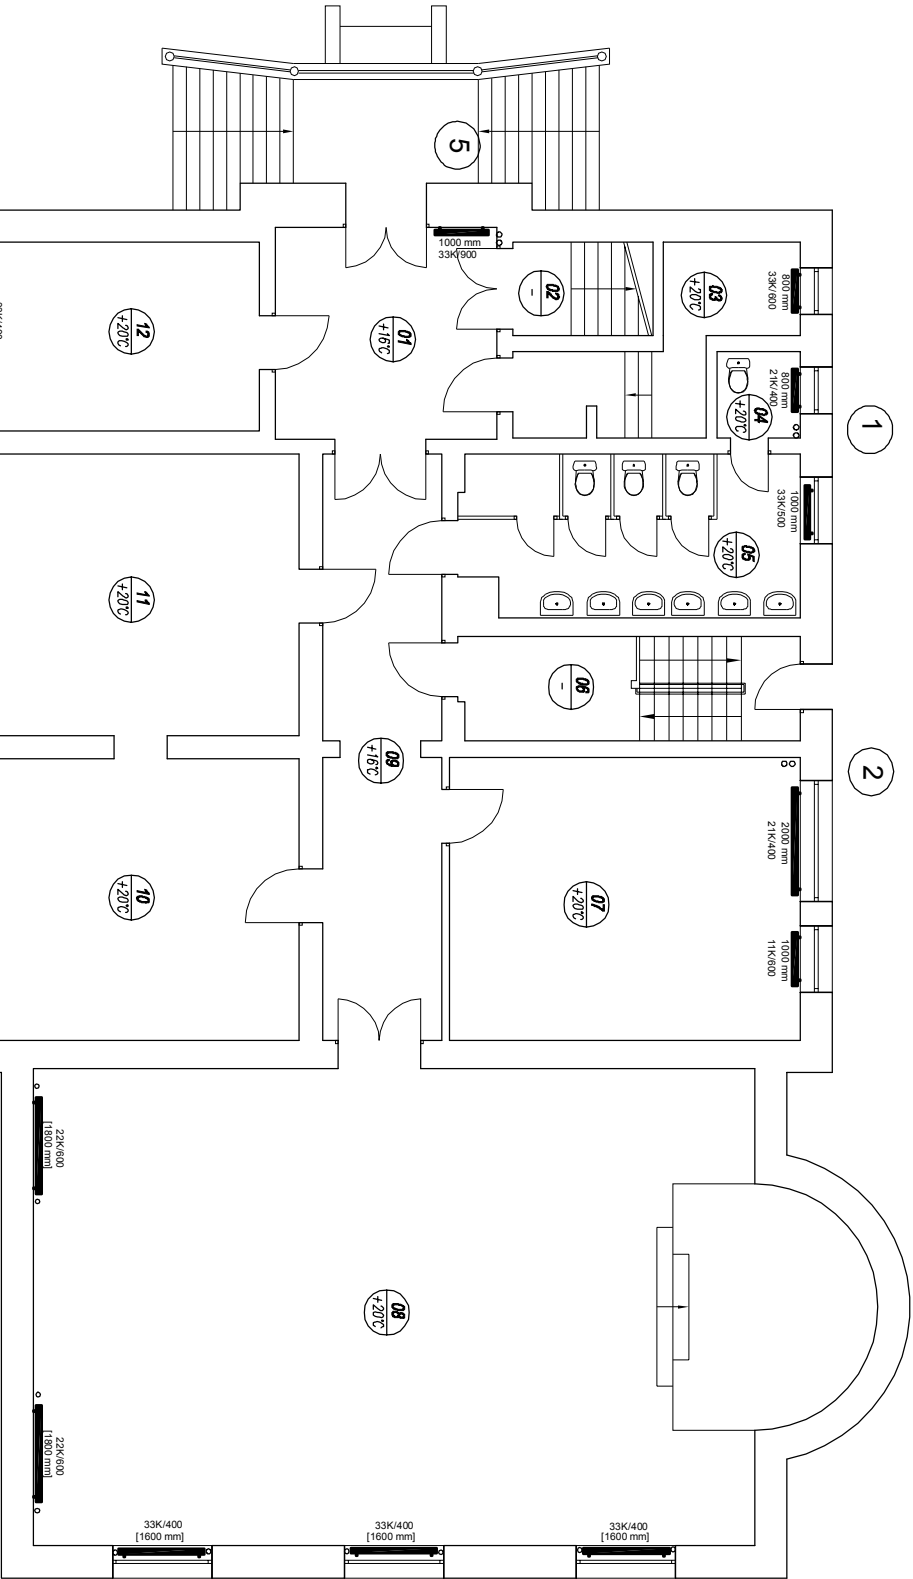

UWAGA
Dobrano grzejniki firmy VNI. W przypadku zastosowania innych grzejników należy przeprowadzić porówny dobor grzejników !!!

tytuł rysunku	RZUT PARTERU – INSTALACJA C.O.			skala
obiekt	PRZEDSZKOLE PUBLICZNE NR2 ul.M.Brody 17 Bolesławiec			1:100
projektant	mgr inż. Robert Bober nr upr. 62/D05/03	instal. i sieci sanitarne	05-2009	nr rys. 3