


ZESTAWIENIE POMIESZCZEN				
Nr	Nazwa	tł	Oznac	
pom.	pomieszczenia	[°C]	[W]	
101	Kuchnia kuchenna	16	2846	
102	Pokoj	20	2148	
103	WC	20	2387	
104	WC	20	275	
105	Sala zabaw	20	4790	
106	Wolna przestrzeń	-	-	
107	Sala zabaw	20	10709	
108	Korytarz	16	516	

LEGENDA

--- - INSTALACJA C.O. - ZASILANIE
--- - INSTALACJA C.O. - POWROT
DN 50 - Opis średnicy drzew z rur stalowych
15x1,0 - Opis średnicy drzew z rur miedzianych
016 - NR POMIESZCZENIA
±20°C - TEMP. W POMIESZCZENIU
13 - POK. C.O.
22 K/100/1000 - Grzejnik stalowy-płytkowy / typ C/ - PROJEKTOWANY
typ/wysokość/długość oo - osprzętowany zgodnie (tylko pom.-15)
22 K/600/1000 - Grzejnik stalowy-płytkowy / typ C/ - IŚNIEŁY
typ/wysokość/długość

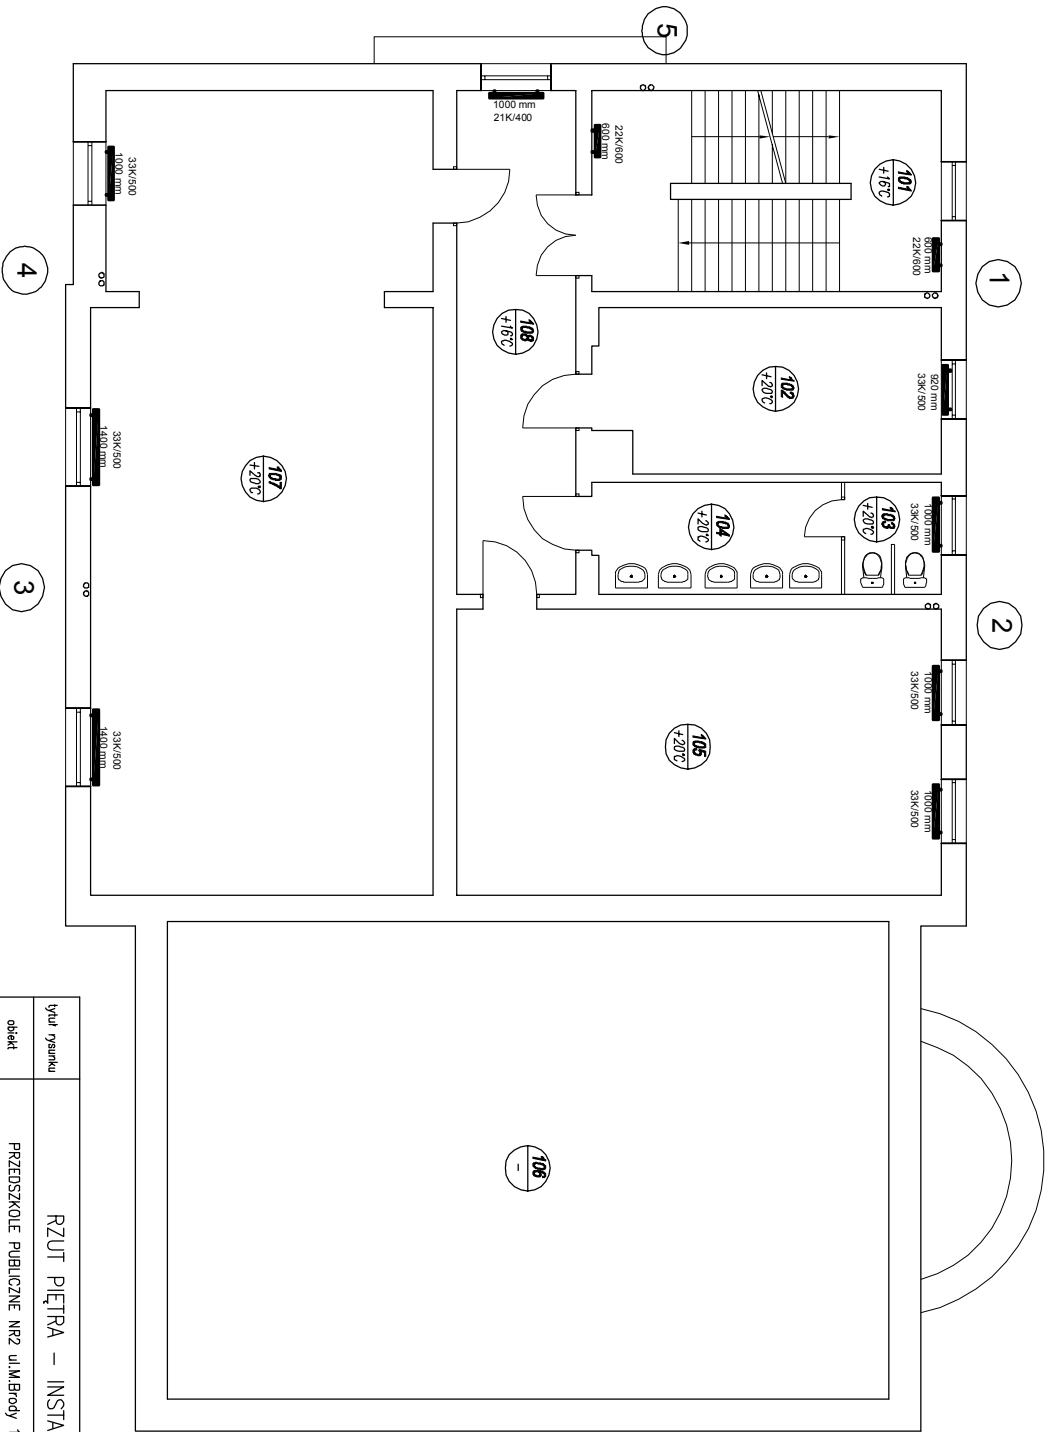

UWAGA
Dobrano grzejniki firmy VNI. W przypadku zastosowania innych grzejników należy przeprowadzić ponowny dobór grzejników !!!

tytuł rysunku	RZUT PIĘTRA – INSTALACJA C.O.			skala
obiekt	PRZEDSZKOLE PUBLICZNE NR2 ul.M.Brody 17 Bolesławiec			1:100
projektant	mgr inż. Robert Bóber nr upr. 62/D05/03 instal. i sieci sanitarne			nr rys.
	05.2009			4