


D1 – Drzwi o klasie EI 30

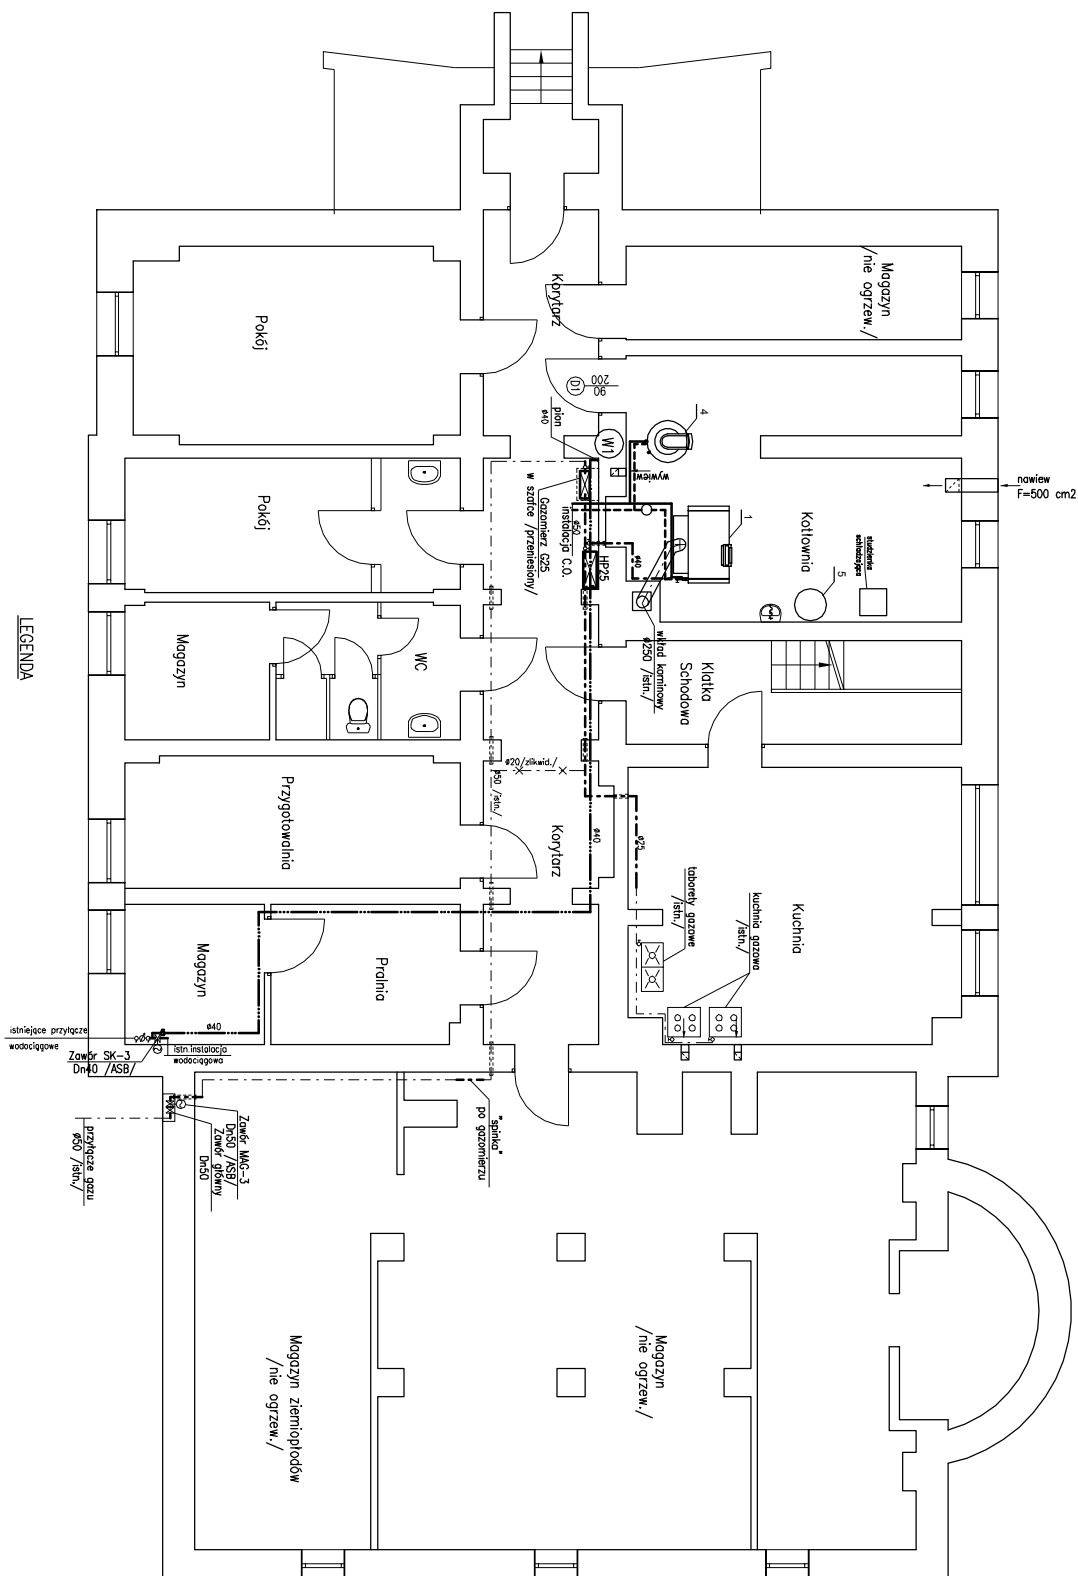

tytuł raportu	RZUT PIWNIC – INSTALACJA GAZU, HYDRANTOWA, CO			strona
obiekt	PRZEDSZKOLE PUBLICZNE NR2 ul.M.Body 171 Bolesławice			1:100
projektant	mgr inż. Robert Bohar nr upr. 62/005/03			
opracował	mgr inż.Jolanta Mowczak nr upr. 242/99/004			
	inwest. i pod. szanowne	05.2009		
	inwest. i pod. szanowne	05.2009		
	rozpr. bez opzaru	05.2009		
	nr rys.	2		