PIĘTRO

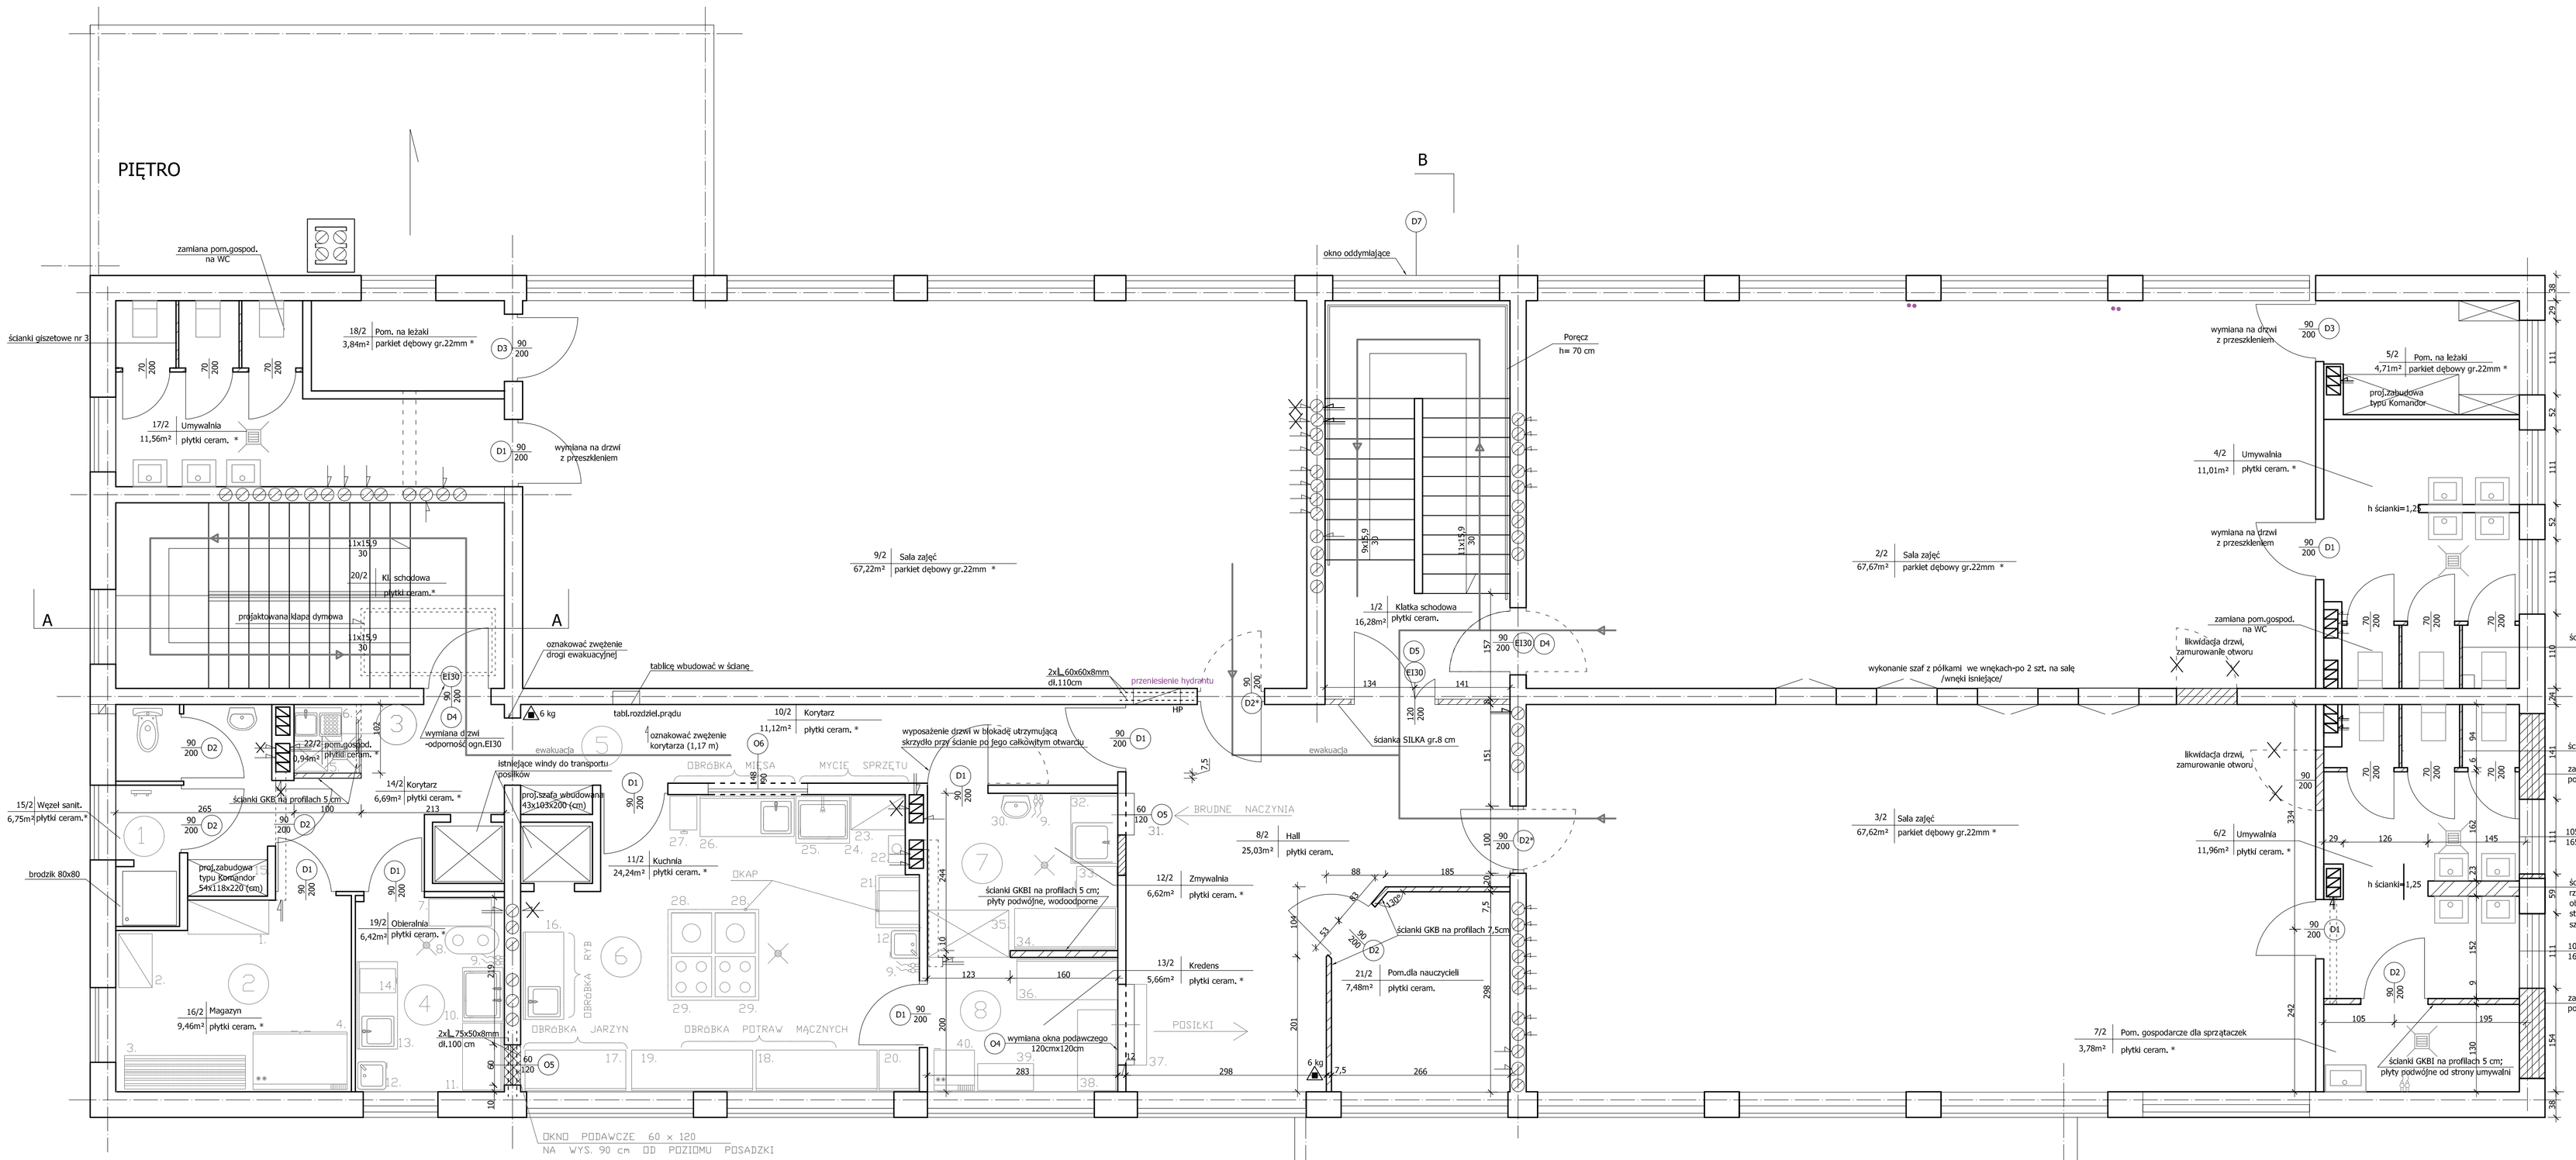

UWAGA

PRZY UMYWALKACH ZAMONTOWAĆ POJEMNIKI NA PŁYNNE MYDŁO, RĘCZNIKI 1- RAZOWEGO UŻYTKU ORAZ USTAWIĆ KUBŁY ZAMYKANE NA ZUŻYTE RĘCZNIKI.

- projektowane ściany murowane
- projektowane ścianki GKB, GKBI i giszetowe
- projektowane wykucia/wyburzenia
- zlikwidowanie otworu wentylacyjnego
- wykucie otworu wentylacyjnego
- droga ewakuacji
- gaśnica

KALDO	Agencja Budowlana KALDO Paweł Jędraś 64-100 Leszno, ul. Antonińska 6 biuro: Leszno, ul. Mśinieńska 1 tel./fax 65 5202698 e-mail: kaldo@kaldo.net.pl			PROJEKTANT:	upr. nr 521/83/Lo mgr inż. arch. Jacek BONCLER
PROJEKT WYKONAWCZY				WSPÓŁPRACA:	mgr inż. Monika MATERNA-SŁOMA
OBIEKT ADRES	Przebudowa budynku Miejskiego Przedszkola Publicznego Nr 5 Bolesławiec, ul. Zygmunta Augusta 16b; dz. nr 498, AM-6, obr. IX			SPRAWDZIŁ:	upr. nr 1494/91/Lo mgr inż. arch. Jacek NOWACKI
INWESTOR ADRES	Miejskie Przedszkole Publiczne Nr 5 59-700 Bolesławiec, ul. Zygmunta Augusta 16b				
RYSUNEK	**RZUT PIĘTRA**			NR RYSUNKU	**2**
BRANŻA	architektura	DATA	03.2010	SKALA	**1 : 50**