




ścianki giszetowe nr 1 (pom. 4/2)

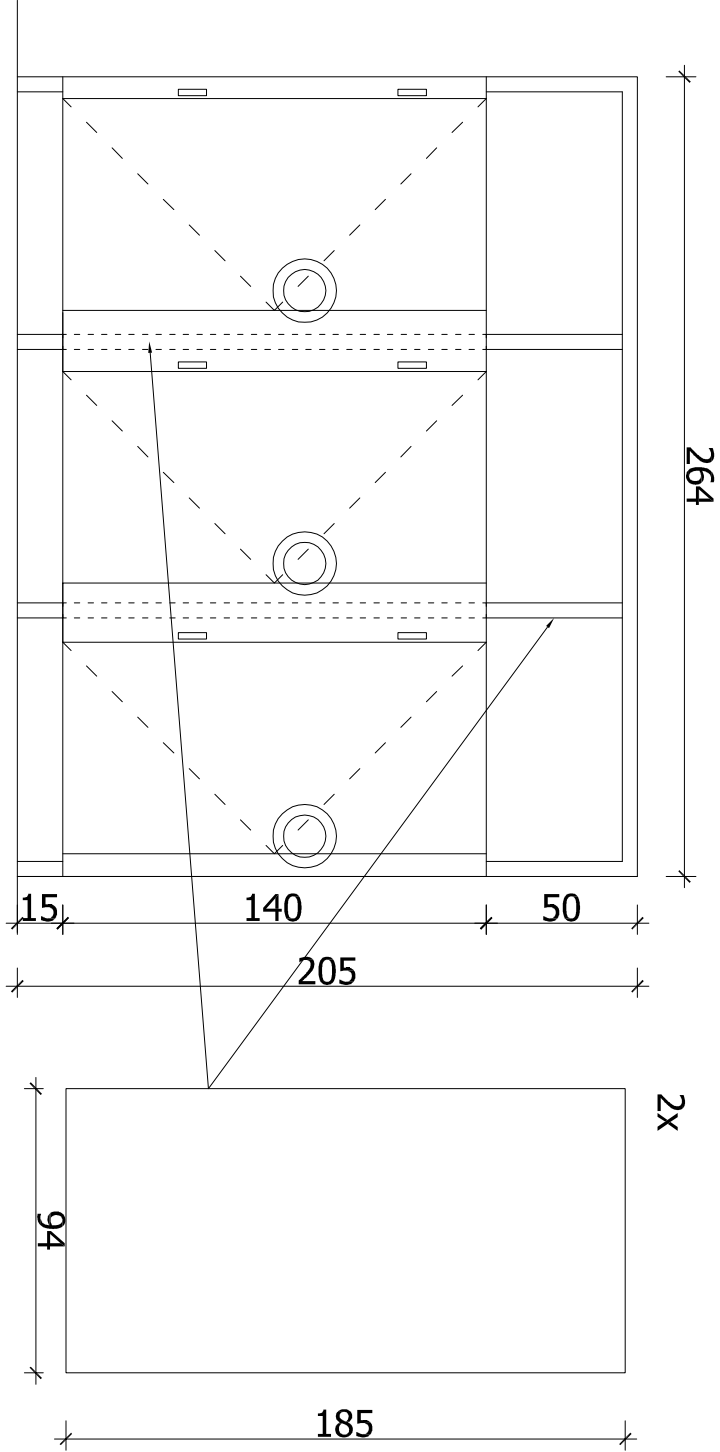

ścianki giszetowe nr 3 (pom. 17/2)

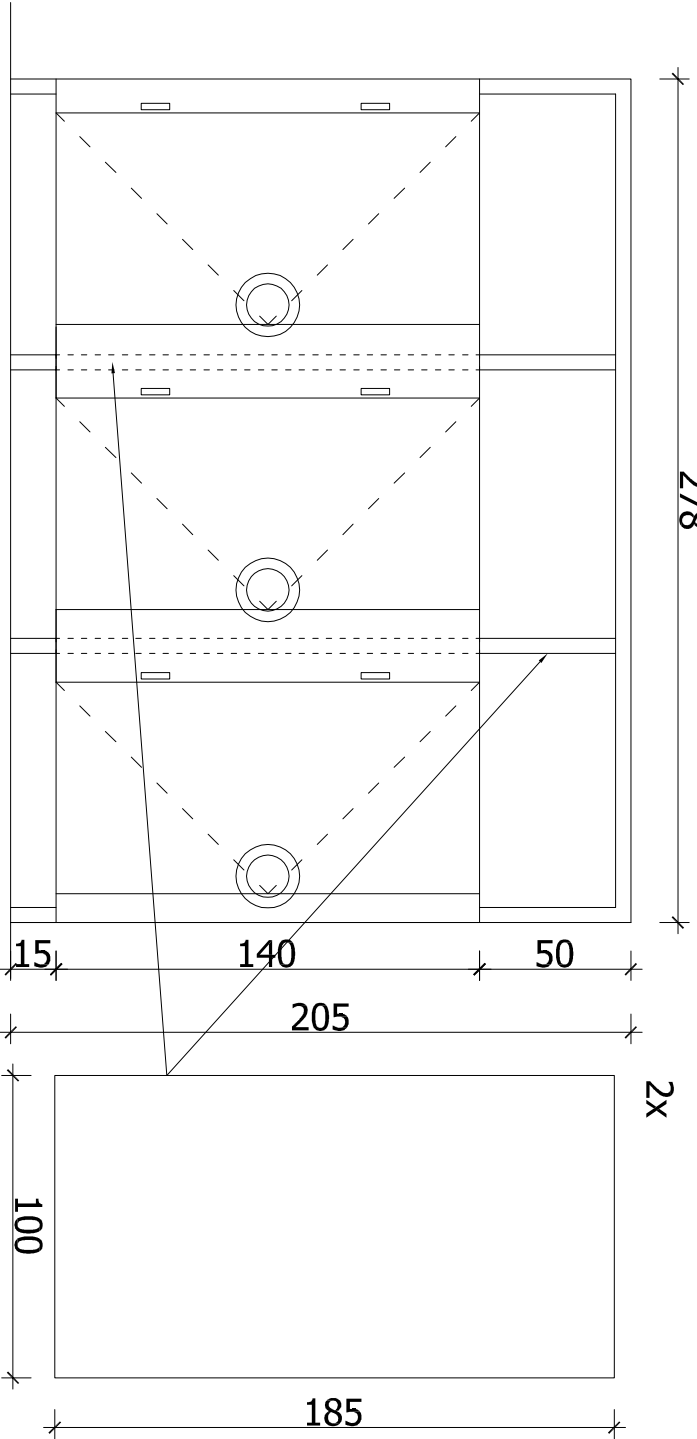

ścianki giszetowe nr 2 (pom. 6/2)

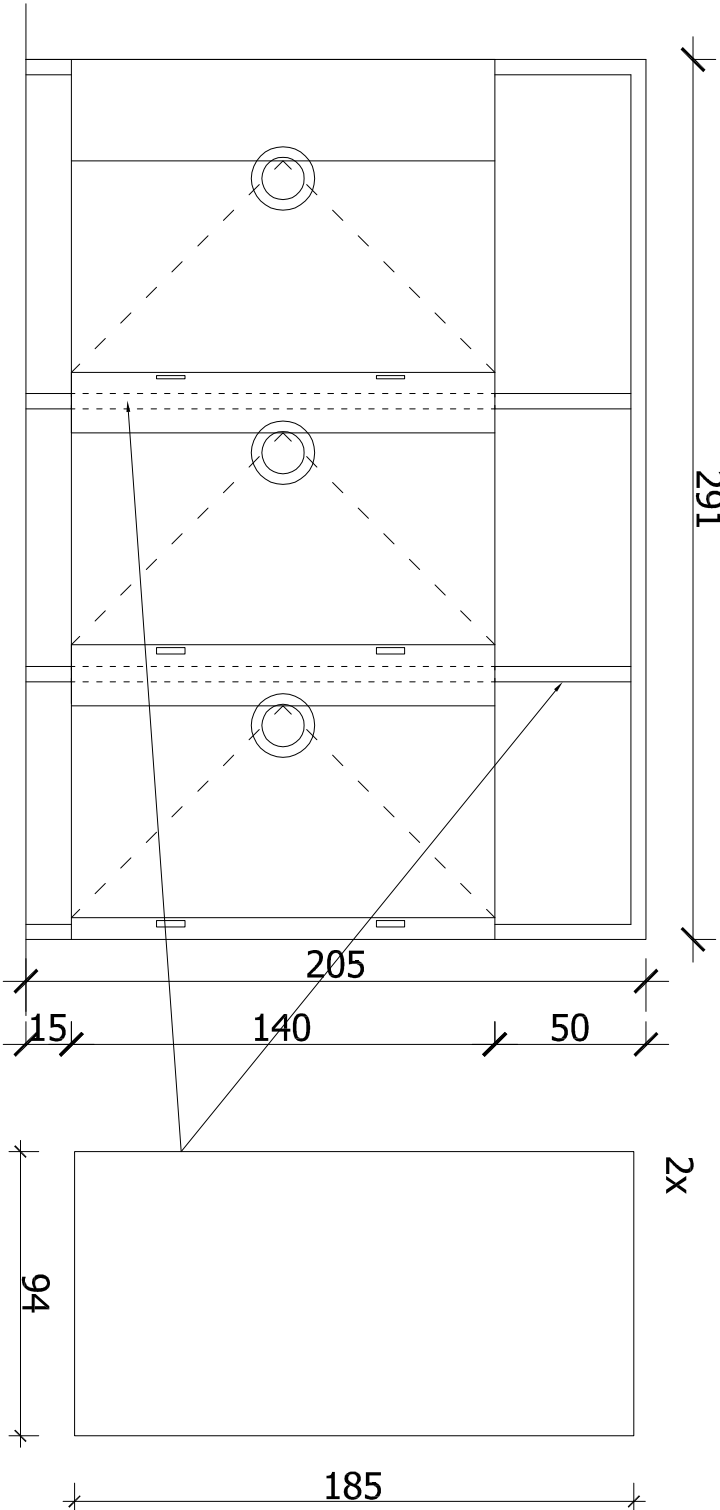


Wymiary sprawdzić w naturze

KALDO

Agencja Budowlana KALDO Paweł Jędras
64-100 Leszno, ul. Antoniejska 6
biuro: Leszno, ul. Miśniewska 1
tel./fax 65 5202698 e-mail: kaldo@kaldo.net.pl

PROJEKT WYKONAWCZY

			Agencja Budowlana KALDO Paweł Jędras 64-100 Leszno, ul. Antonieńska 6 biuro: Leszno, ul. Miślnieńska 1 tel./fax 65 5202698 e-mail: kaldo@kaldo.net.pl		PROJEKTANT: mgr inż. arch. Jacek BONCLER	upr. nr 521/83/1o	
PROJEKT WYKONAWCZY							
OBIEKT ADRES	Przebudowa budynku Miejskiego Przedsiębiorstwa Publicznego Nr 5 Bolesławiec, ul. Zygmunta Augusta 16b; dz. nr 498, AM-6, obr. IX					mgr inż. Monika MATERNA-SŁOWA	
INWESTOR ADRES	Miejskie Przedsiębiorstwo Publiczne Nr 5 59-700 Bolesławiec, ul. Zygmunta Augusta 16b						
RYSUNEK	ZESTAWIENIE ŚCIANEK GISZETOWYCH					NR RYSUNKU	6
BRANŻA	architektura	DATA	03.2010	SKALA	-		