



Przykładowo - rozdzielnia węłkowa TX 4x18 z dzwiczkami białymi
węłna 404x702x91 (szer. x wys. x głęb.)

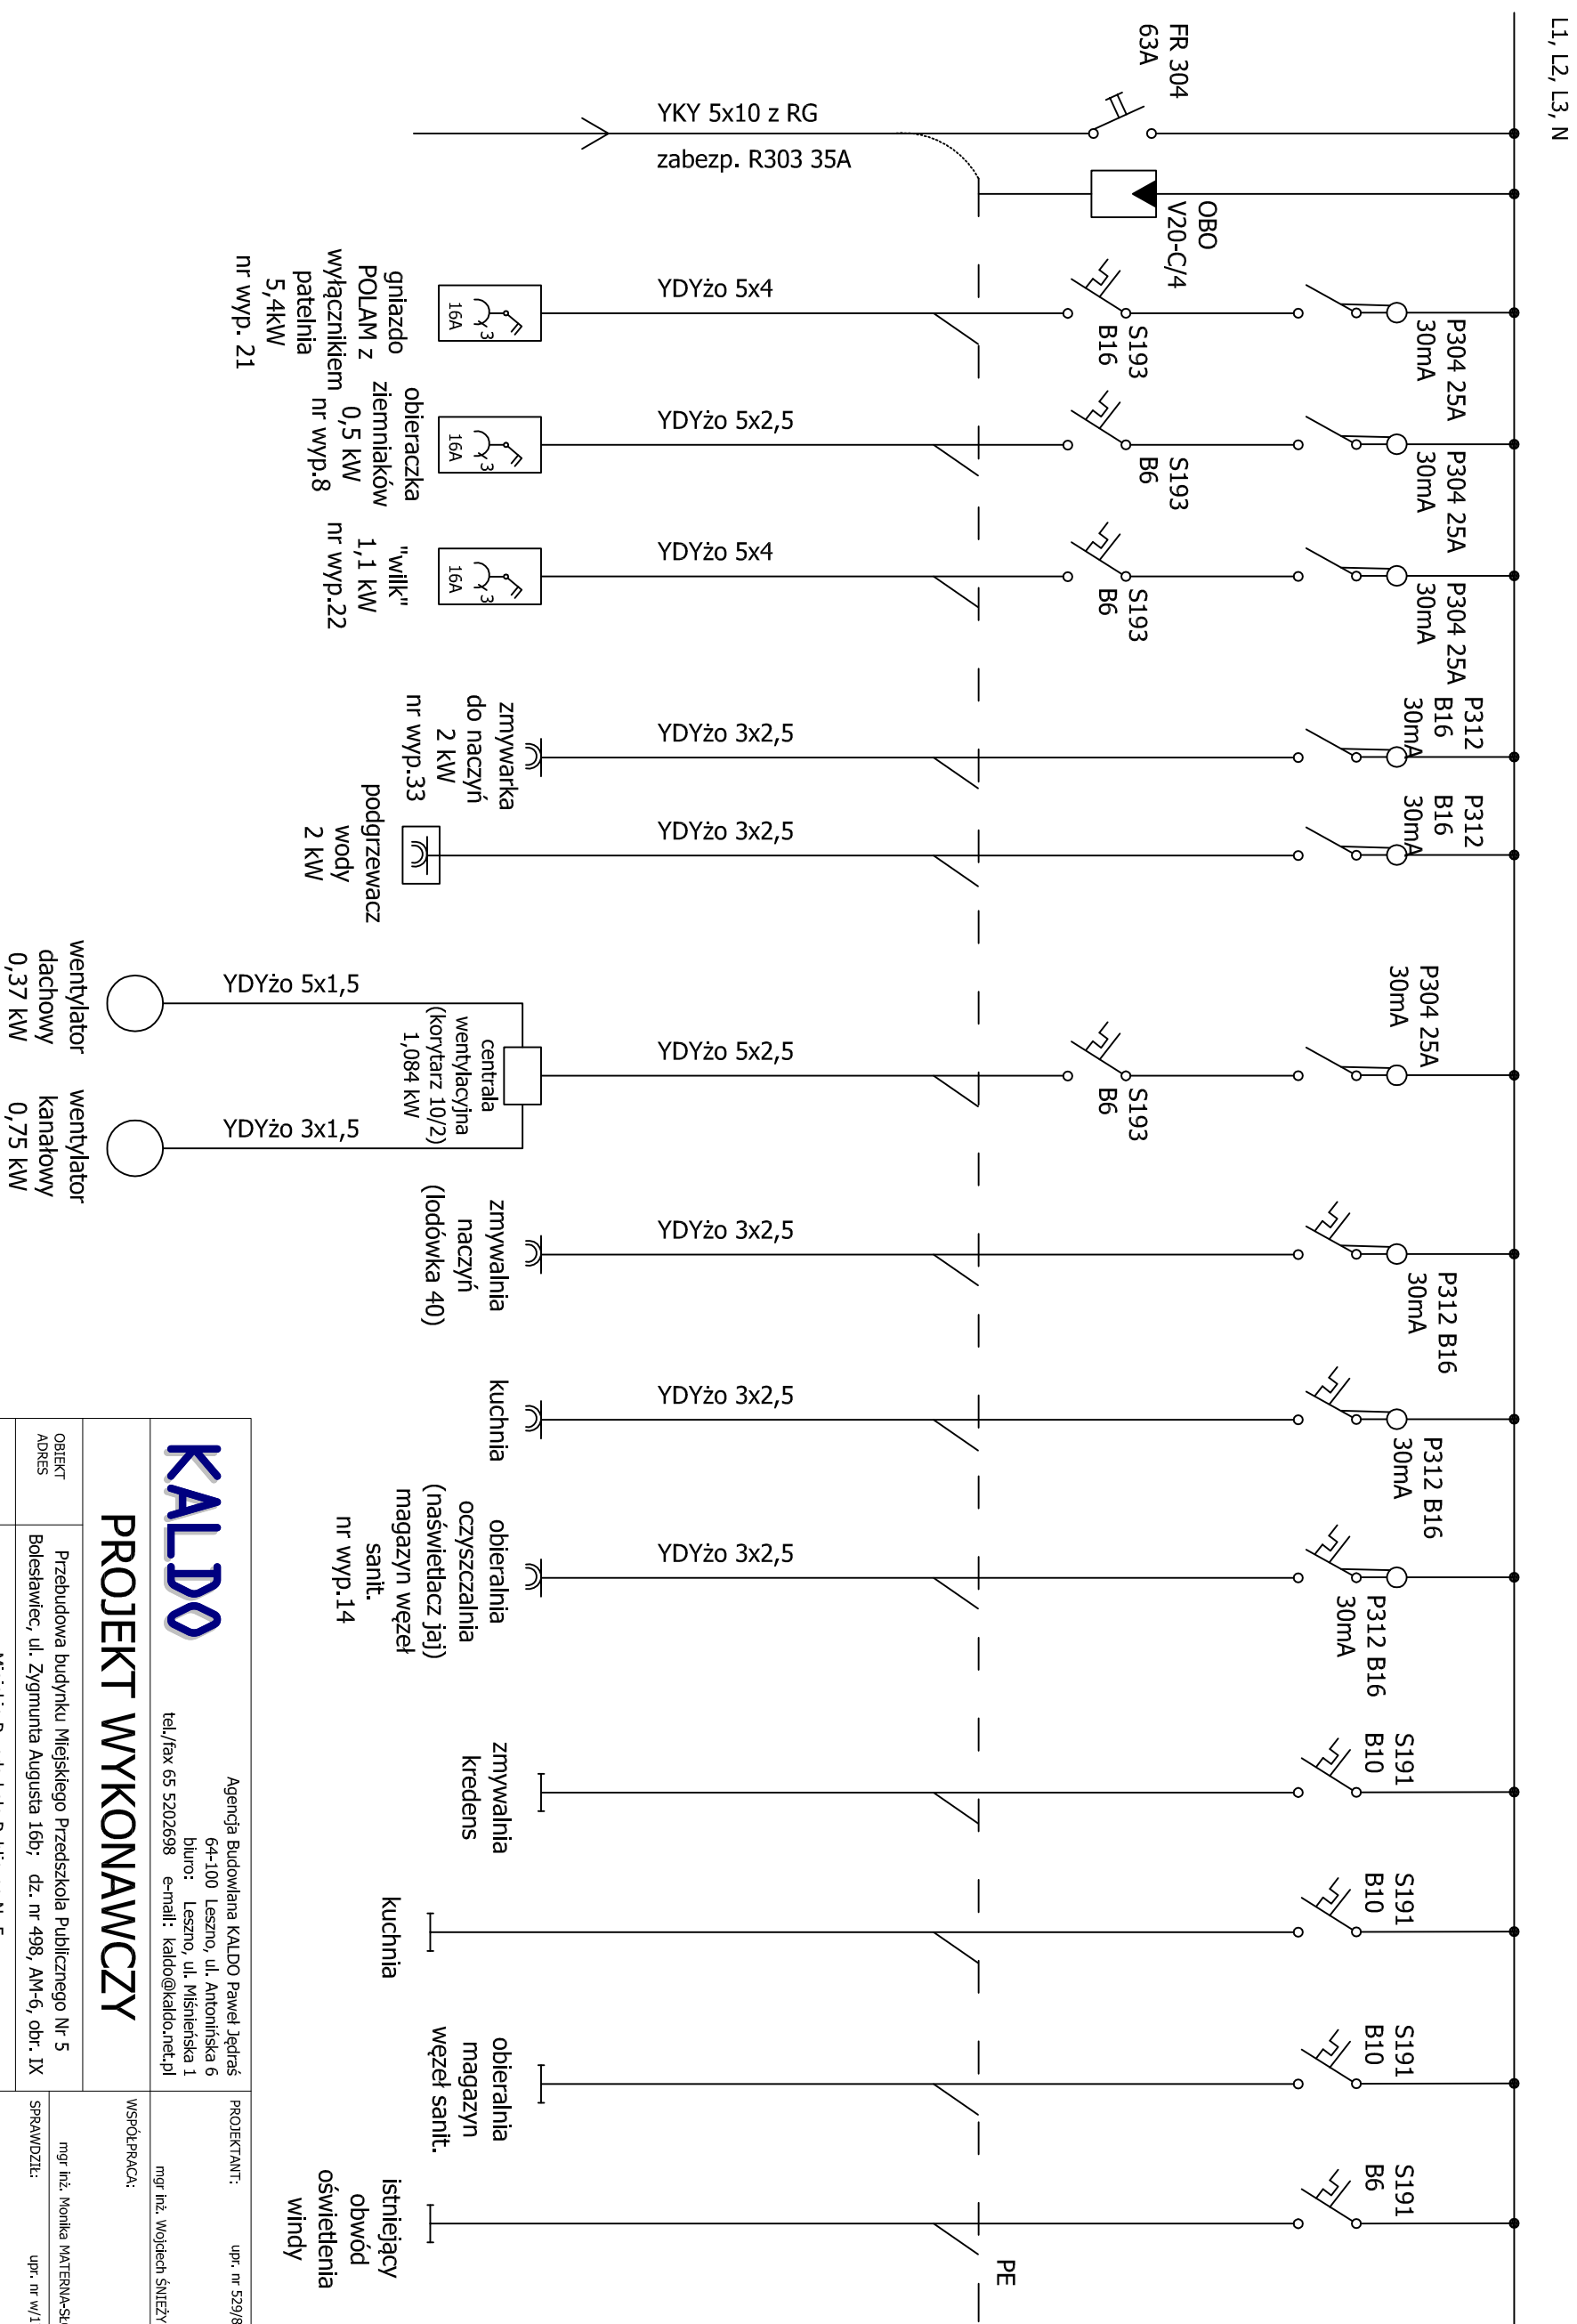

		Agencja Budowlana KALDO Paweł Jędras 64-100 Leszno, ul. Antonieńska 6 biuro: Leszno, ul. Miśnięńska 1 tel./fax 65 5202698 e-mail: kaldo@kaldo.net.pl		PROJEKTANT: upr. nr 529/84/10
PROJEKT WYKONAWCZY				
OBJEKT ADRES	Przebudowa budynku Miejskiego Przedszkola Publicznego Nr 5 Bolesławiec, ul. Zygmunta Augusta 16b; dz. nr 498, AM-6, obr. IX			mgr inż. Monika MATERNA-SŁOWA SPRAWDZIŁ: upr. nr w/17/88
INWESTOR ADRES	Miejskie Przedszkole Publiczne Nr 5 59-700 Bolesławiec, ul. Zygmunta Augusta 16b			
RYSUJEK	Schemat zasilania - R3 - kuchnia			nr rysunku
BRANŻA	elektryczna	DATA	03.2010	SKALA
				-