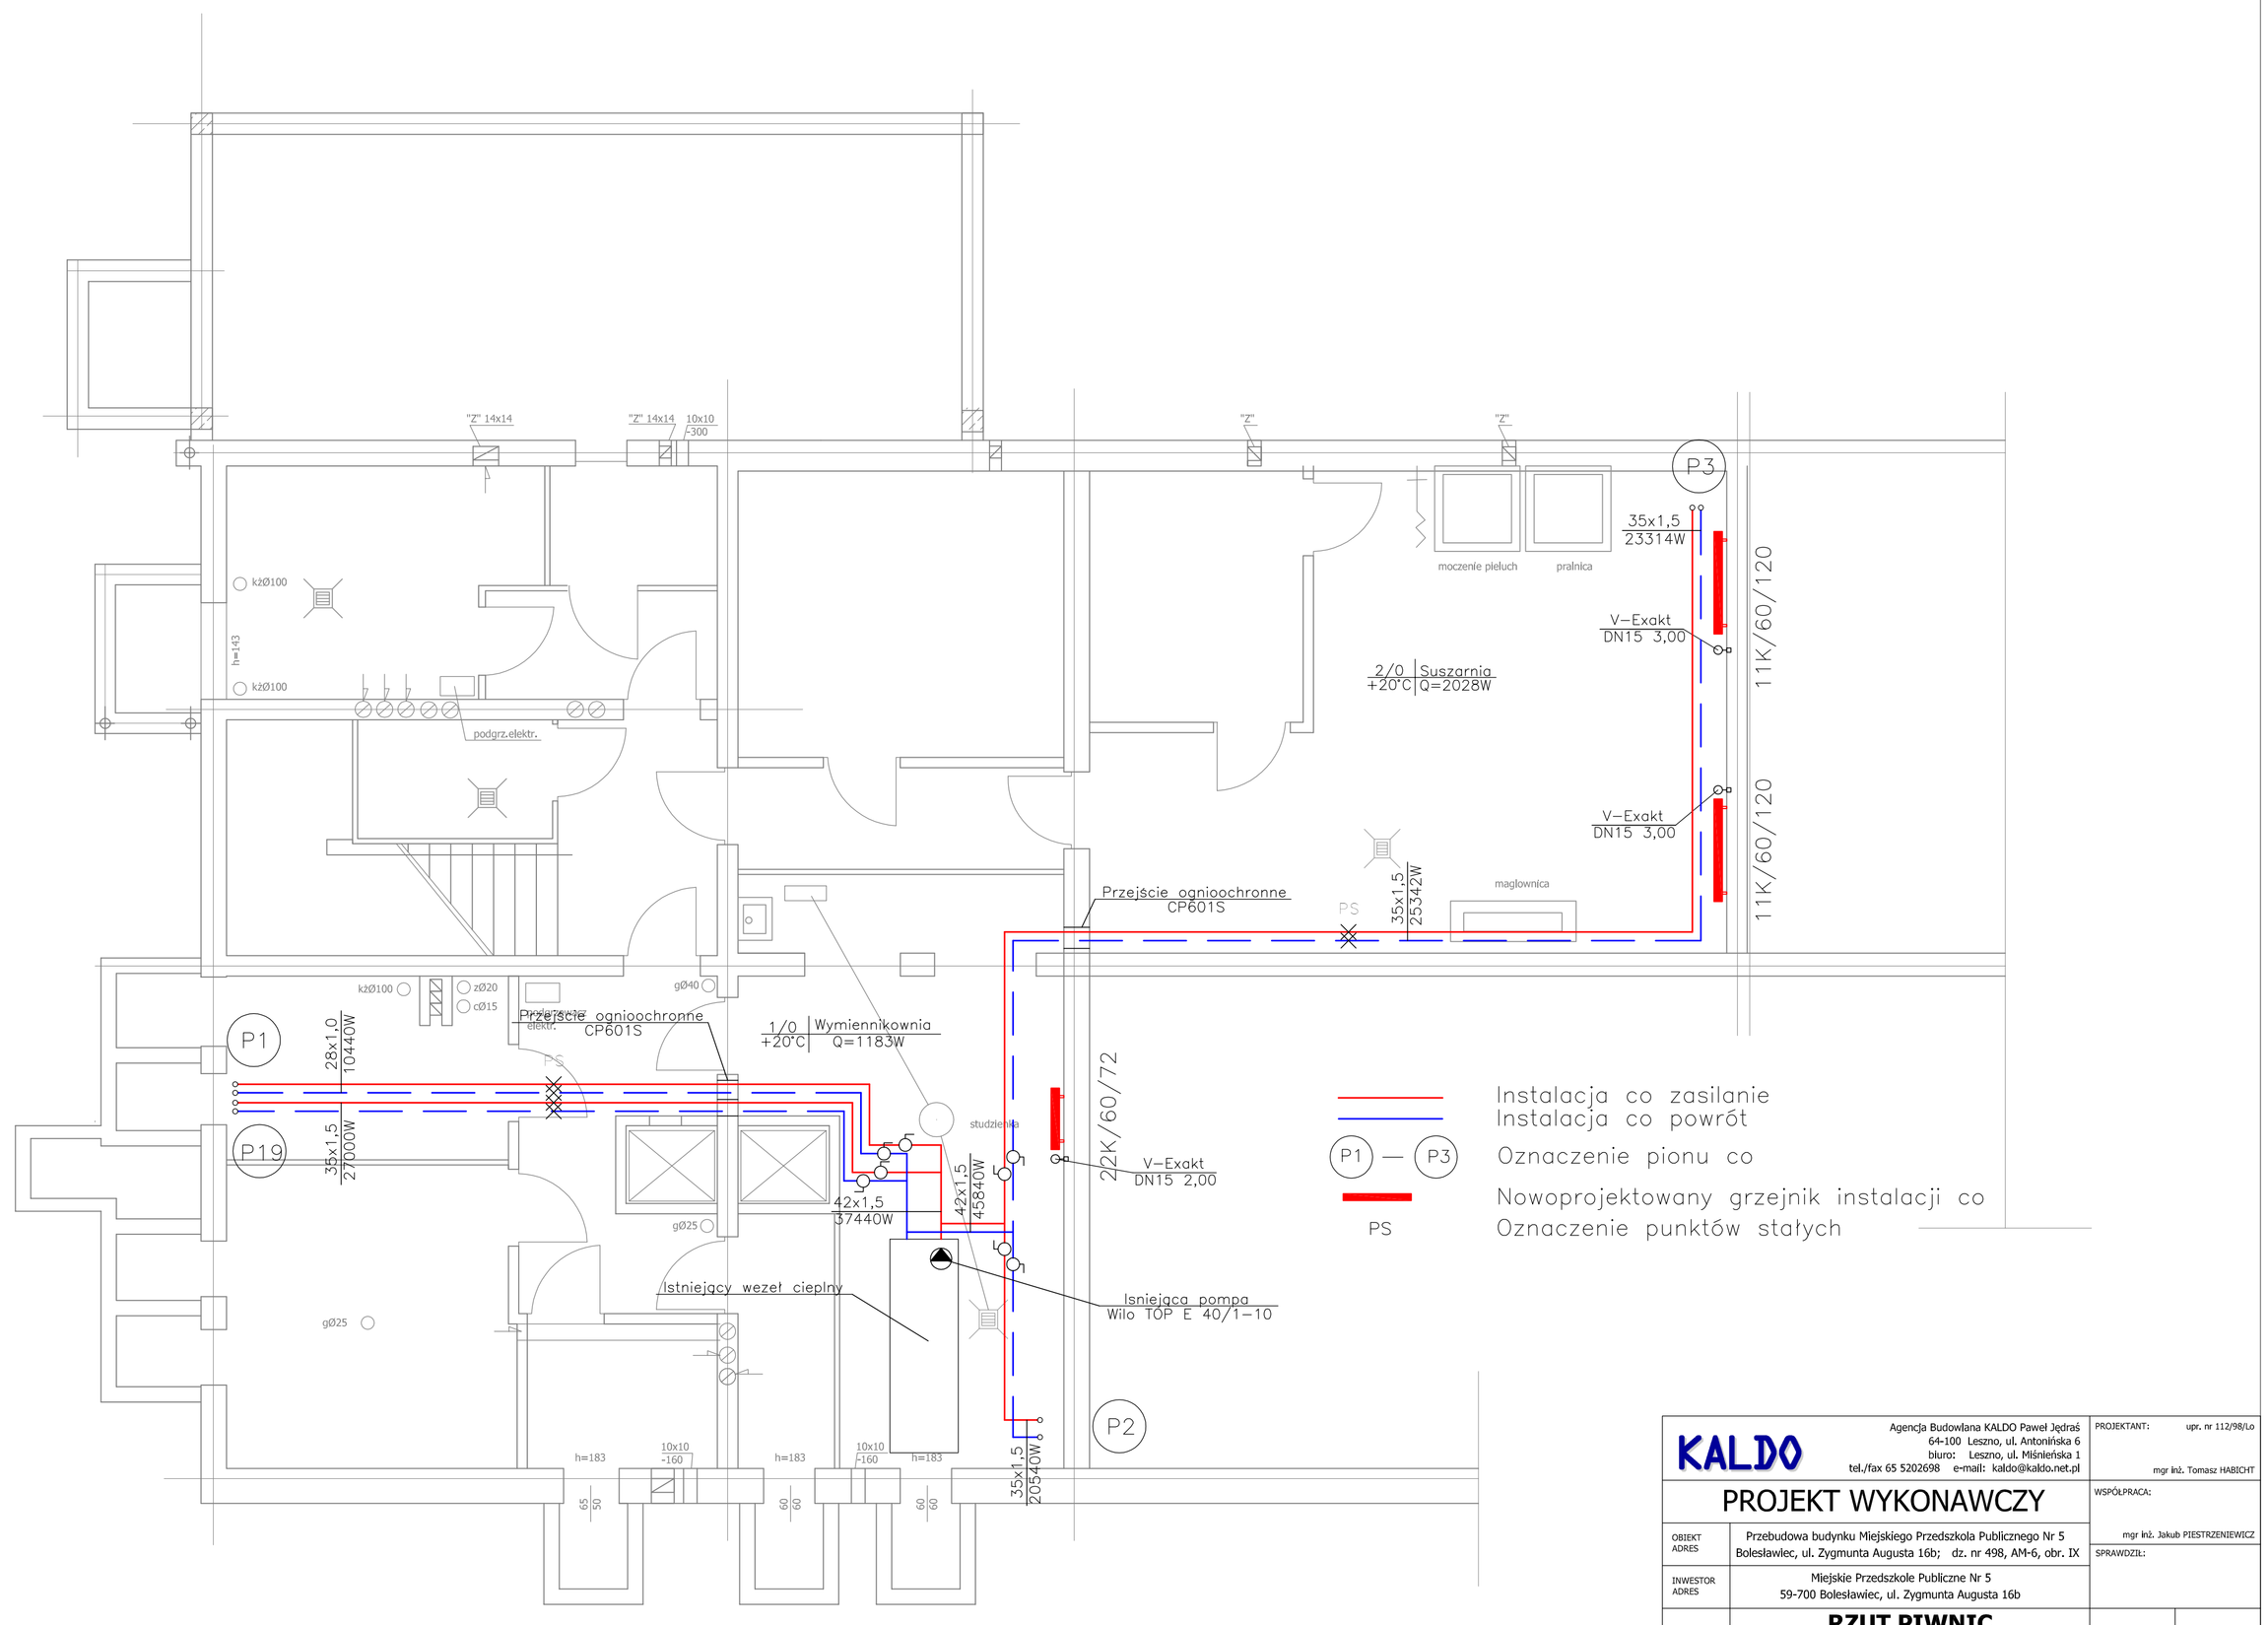


| | | | | | |
|---|---|---|---|---|---|
| KALDO | Agencja Budowlana KALDO Paweł Jędraś<br>64-100 Leszno, ul. Antonińska 6<br>biuro: Leszno, ul. Mśnieńska 1<br>tel./fax 65 5202698 e-mail: kaldo@kaldo.net.pl | | | PROJEKTANT: | upr. nr 112/98/Lo<br>mgr inż. Tomasz HABICHT |
| PROJEKT WYKONAWCZY | | | | WSPÓŁPRACA: | mgr inż. Jakub PIESTRZENIEWICZ |
| OBIEKT<br>ADRES | Przebudowa budynku Miejskiego Przedszkola Publicznego Nr 5<br>Bolesławiec, ul. Zygmunta Augusta 16b; dz. nr 498, AM-6, obr. IX | | | SPRAWDZIŁ: | |
| INWESTOR<br>ADRES | Miejskie Przedszkole Publiczne Nr 5<br>59-700 Bolesławiec, ul. Zygmunta Augusta 16b | | | | |
| RYSUNEK | **RZUT PIWNIC<br>Instalacja co** | | | NR RYSUNKU | **IS-1** |
| BRANŻA | sanitarna | DATA | 03.2010 | SKALA | **1 : 50** |