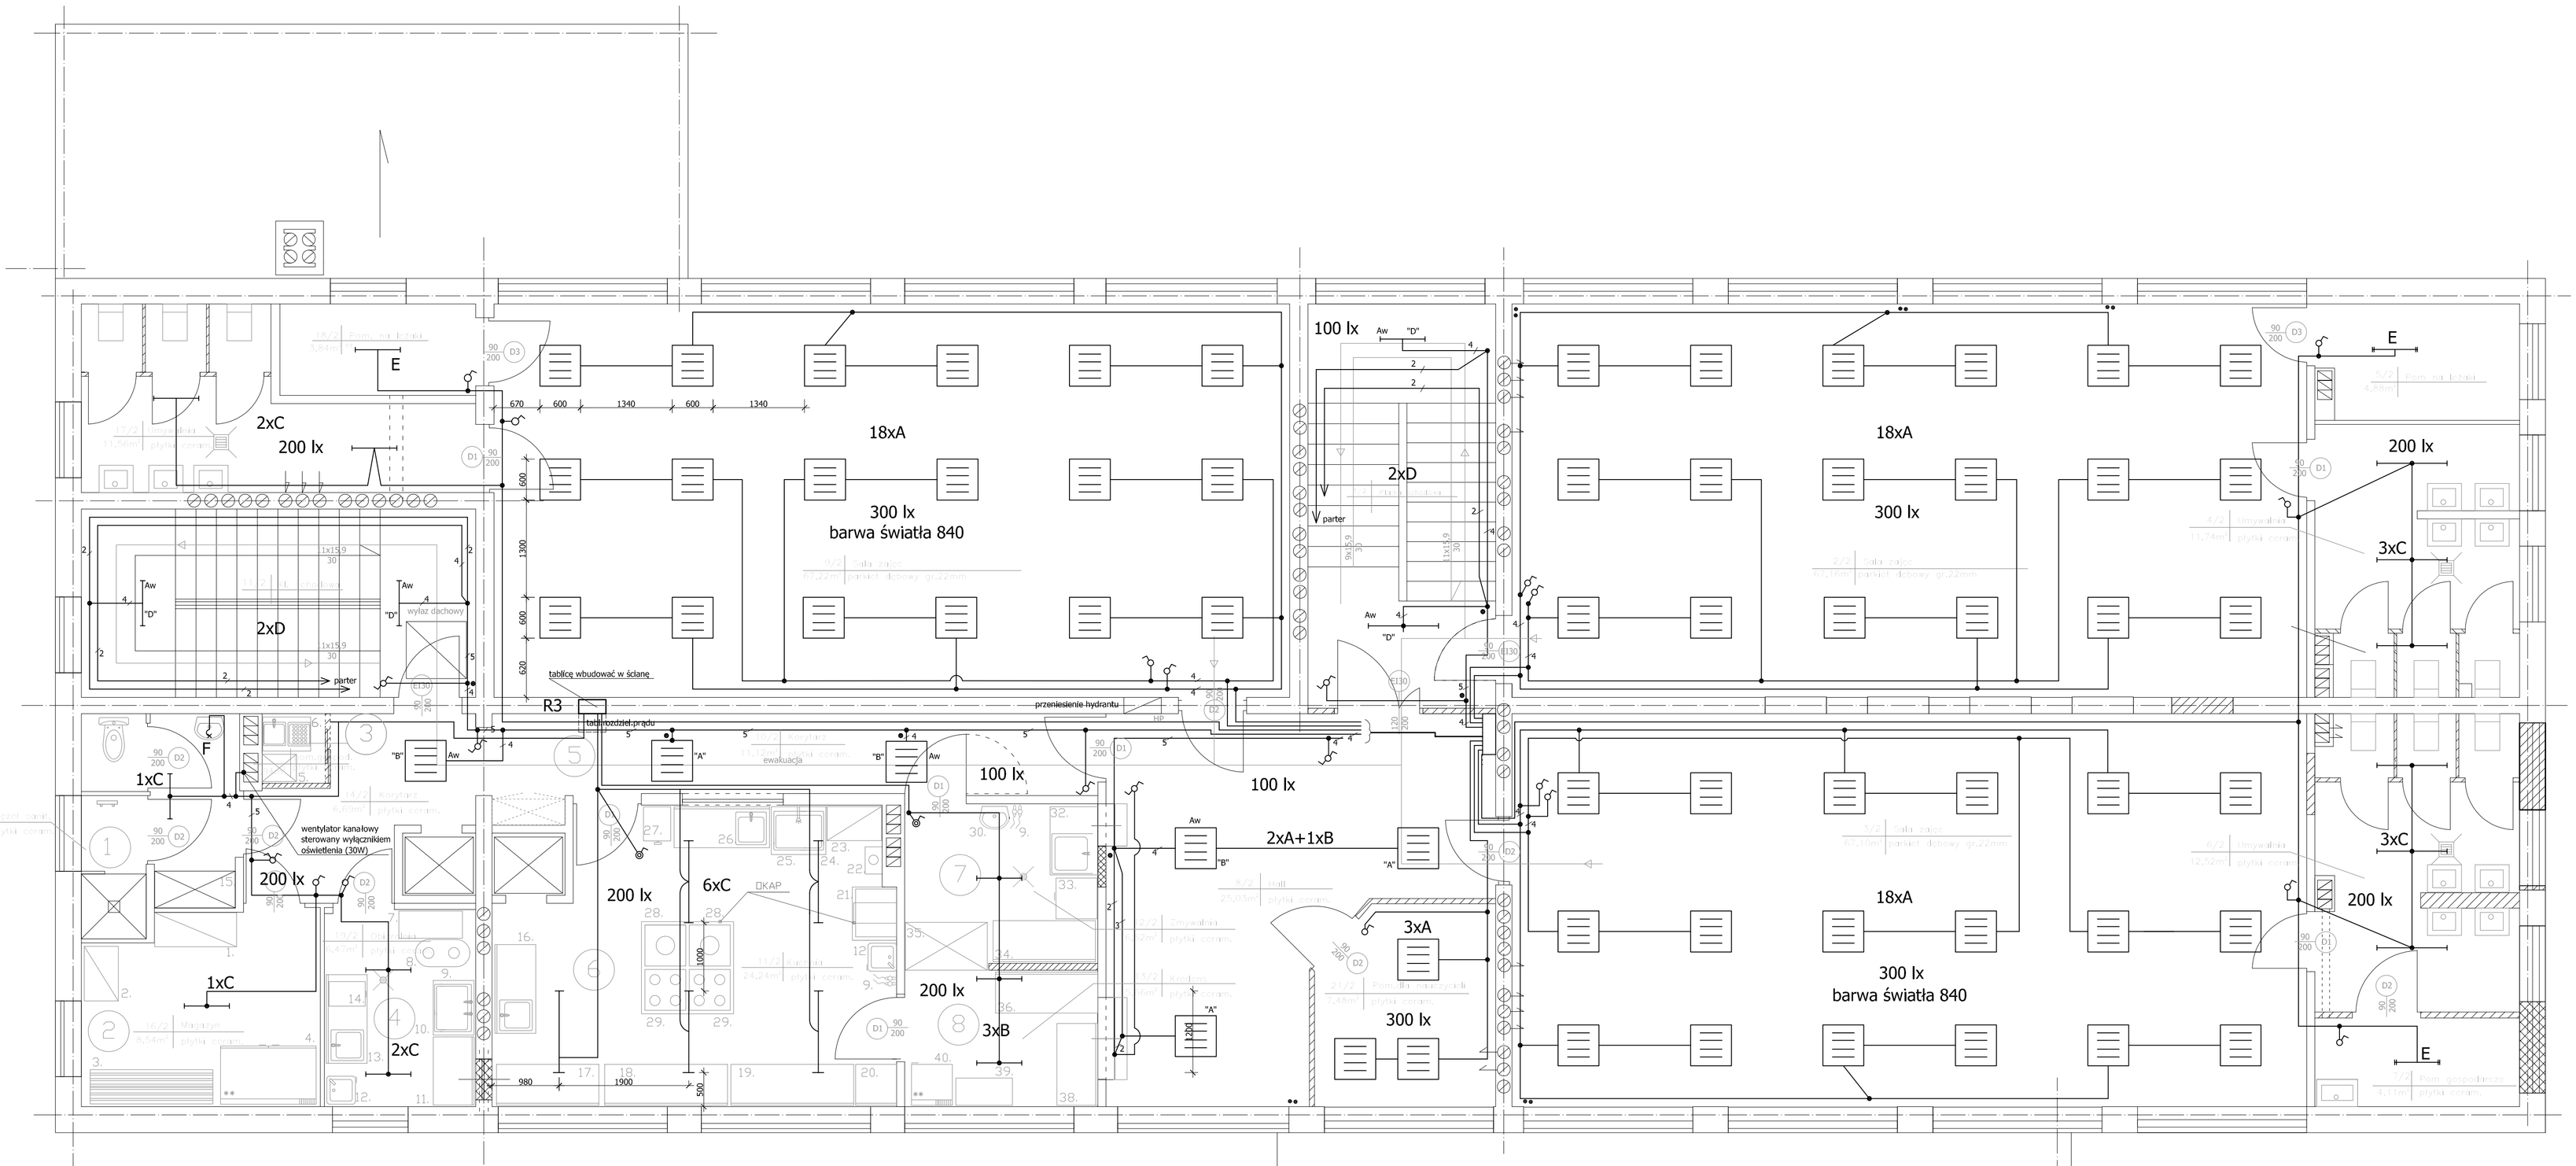

LEGENDA:

A- oprawa oświetleniowa o charakterystyce jak np. X-tendalight TSC398 wersja kwadratowa biała 4xTL-D18W 112 Philips
B- oprawa oświetleniowa j.w. lecz z modułem awaryjnym
C- oprawa oświetleniowa o charakterystyce jak np.OPK-TCW060 2xTL-D36W'
D- oprawa oświetleniowa j.w. lecz z modułem awaryjnym
E - oprawa oświetleniowa o charakterystyce jak np. OPK- TCW060 1xTL-D18W
F - oprawa oświetleniowa PK 109 - 11V

Przewody nieoznaczone - 3 żyłowe

KALDO	Agencja Budowlana KALDO Paweł Jędraś 64-100 Leszno, ul. Antonińska 6 biuro: Leszno, ul. Mikinelska 1 tel./fax 65 5202698 e-mail: kaldo@kaldo.net.pl			PROJEKTANT:	upr. nr 529/84/LC mgr inż. Wojciech ŚNIEŻYŃSK
PROJEKT BUDOWLANY				WSPÓŁPRACA:	mgr inż. Monika MATERNA-SŁOMA
OBIEKT ADRES	Przebudowa budynku Miejskiego Przedszkola Publicznego Nr 5 Bolesławiec, ul. Zygmunta Augusta 16b; dz. nr 498, AM-6, obr. IX			SPRAWDZIŁ:	upr. nr w/17/88 inż. Edwin WOŹNIAK
INWESTOR ADRES	Miejskie Przedszkole Publiczne Nr 5 59-700 Bolesławiec, ul. Zygmunta Augusta 16b				
RYSUNEK	**Instalacja oświetlenia elektrycznego - piętro**			NR RYSUNKU	**E/2**
BRANŻA	elektryczna	DATA	03.2010	SKALA	**1 : 50**