



Przykładowo - rozdzielnia węłkowa Ekinox TX 4x18 z dzwiczkami białymi  
węłka 404x702x91 (szer. x wys. x głęb.)

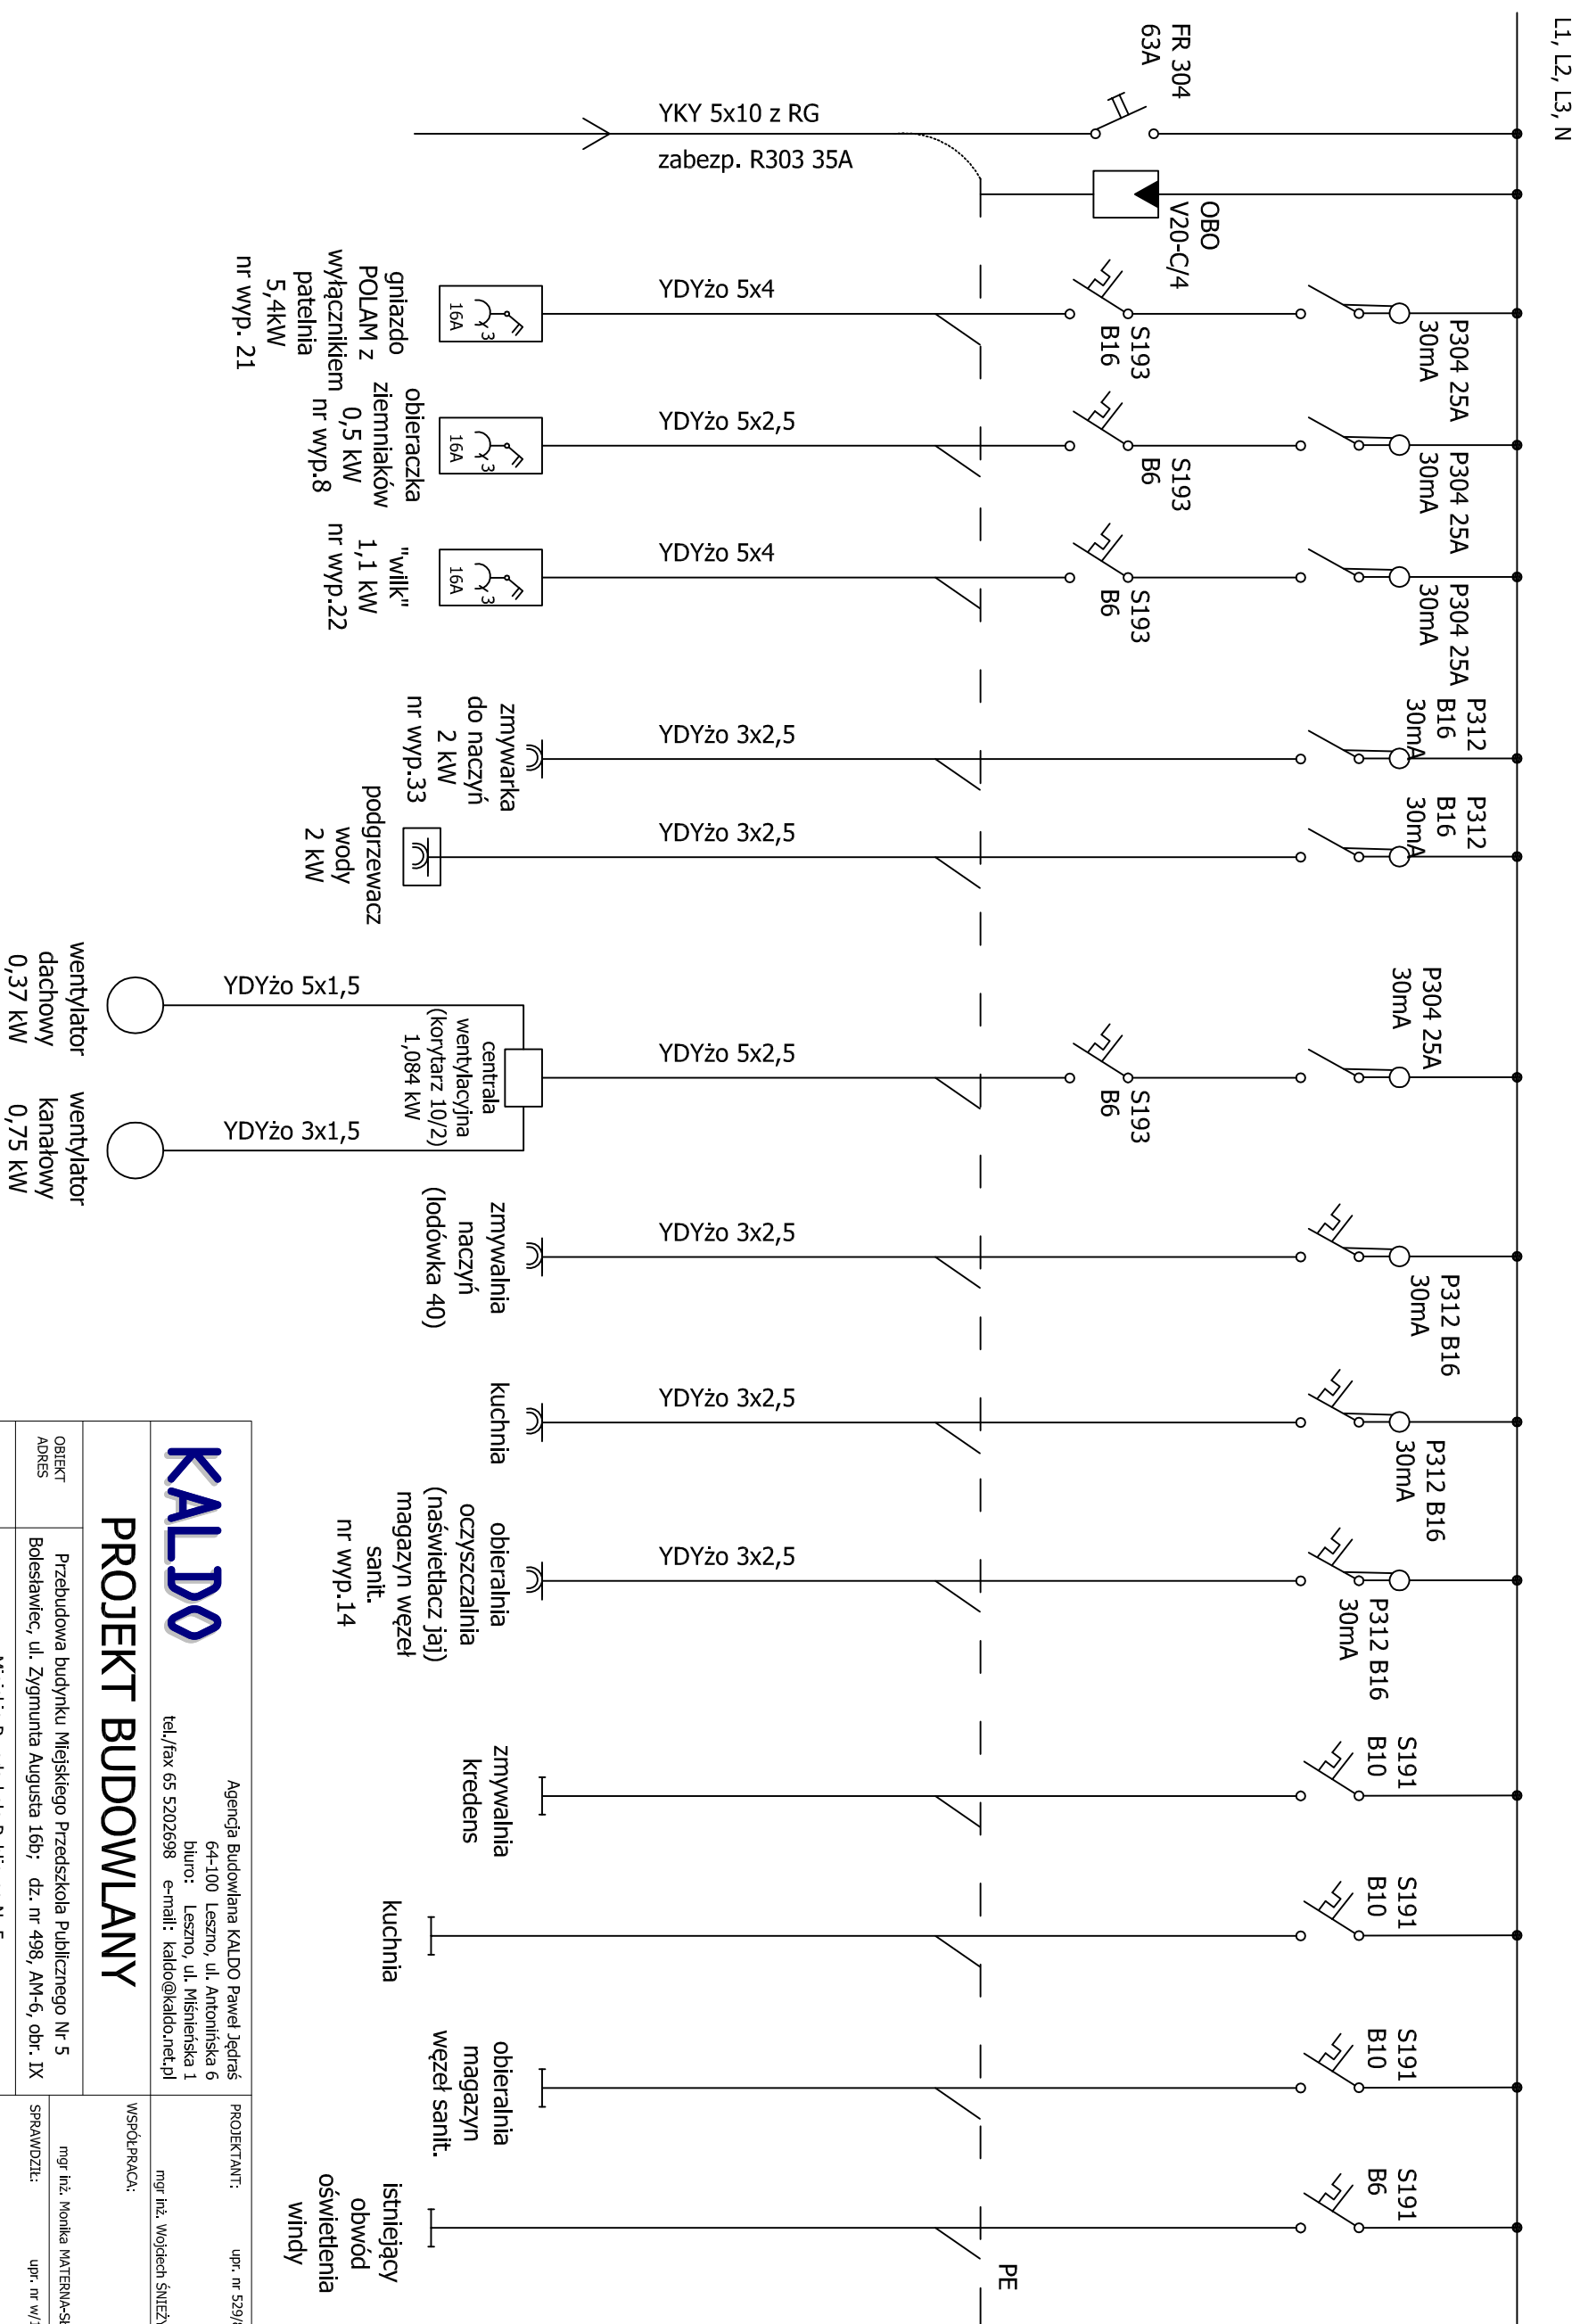

|   |   |  |                    |   |                   |
|---|---|--|--------------------|---|-------------------|
|  |   | Agencja Budowlana KALDO Paweł Jędras<br>64-100 Leszno, ul. Antonińska 6<br>biuro: Leszno, ul. Miśnięska 1<br>tel./fax 65 5202698 e-mail: kaldo@kaldonet.pl |                    | PROJEKTANT:<br><br>mgr inż. Wojciech ŚWIEŻYŃSKI             | upr. nr 529/84/10 |
| PROJEKT BUDOWLANY   |   | Przebudowa budynku Miejskiego Przedszkola Publicznego Nr 5<br>Bolesławiec, ul. Zygmunta Augusta 16b; dz. nr 498, AM-6, obr. IX                             |                    | WSPÓŁPRACUJĄCY:   |                   |
|   |   |  |                    | mgr inż. Monika MATERNA-SŁOWA<br>SPRAWDZIŁ: upr. nr w/17/88 |                   |
| OBIEKT<br>ADRES   | Miejskie Przedszkole Publiczne Nr 5<br>59-700 Bolesławiec, ul. Zygmunta Augusta 16b |  | Inż. Edwin WOŹNIAK |   |                   |
| INWESTOR<br>ADRES   | Schemat zasilania - R3 - kuchnia  |  | nr rysunku         |   | E/6               |
| RYSUJEK   |   |  | SKALA              |   | -                 |
| BRANŻA  | elektryczna   |  | DATA               |   | 03.2010           |