



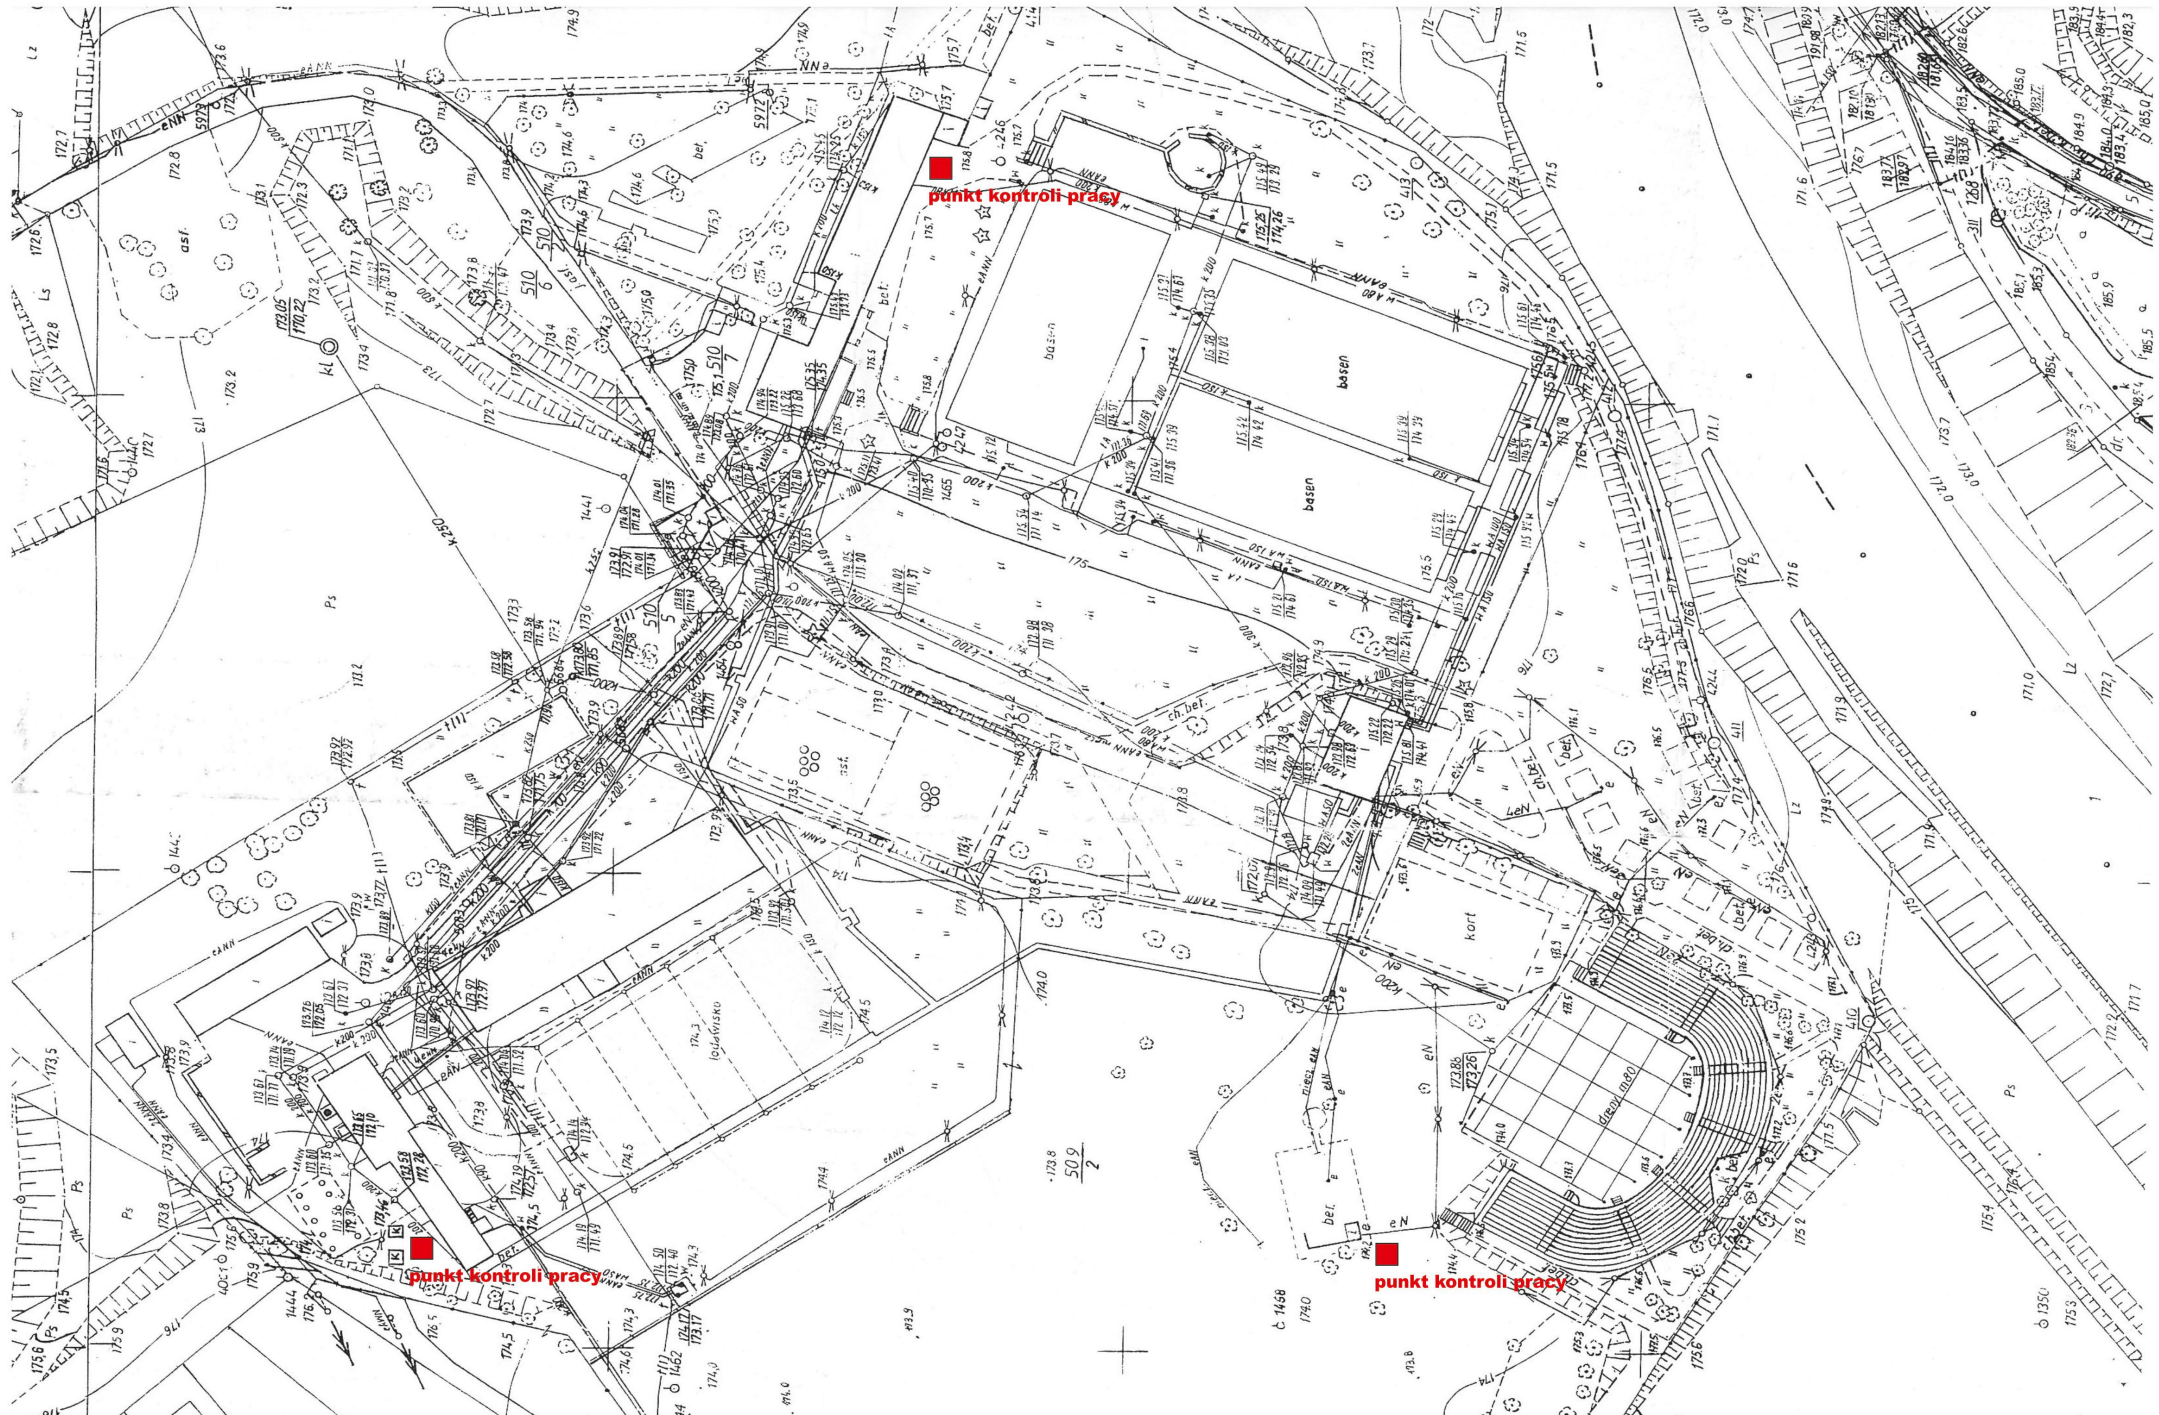

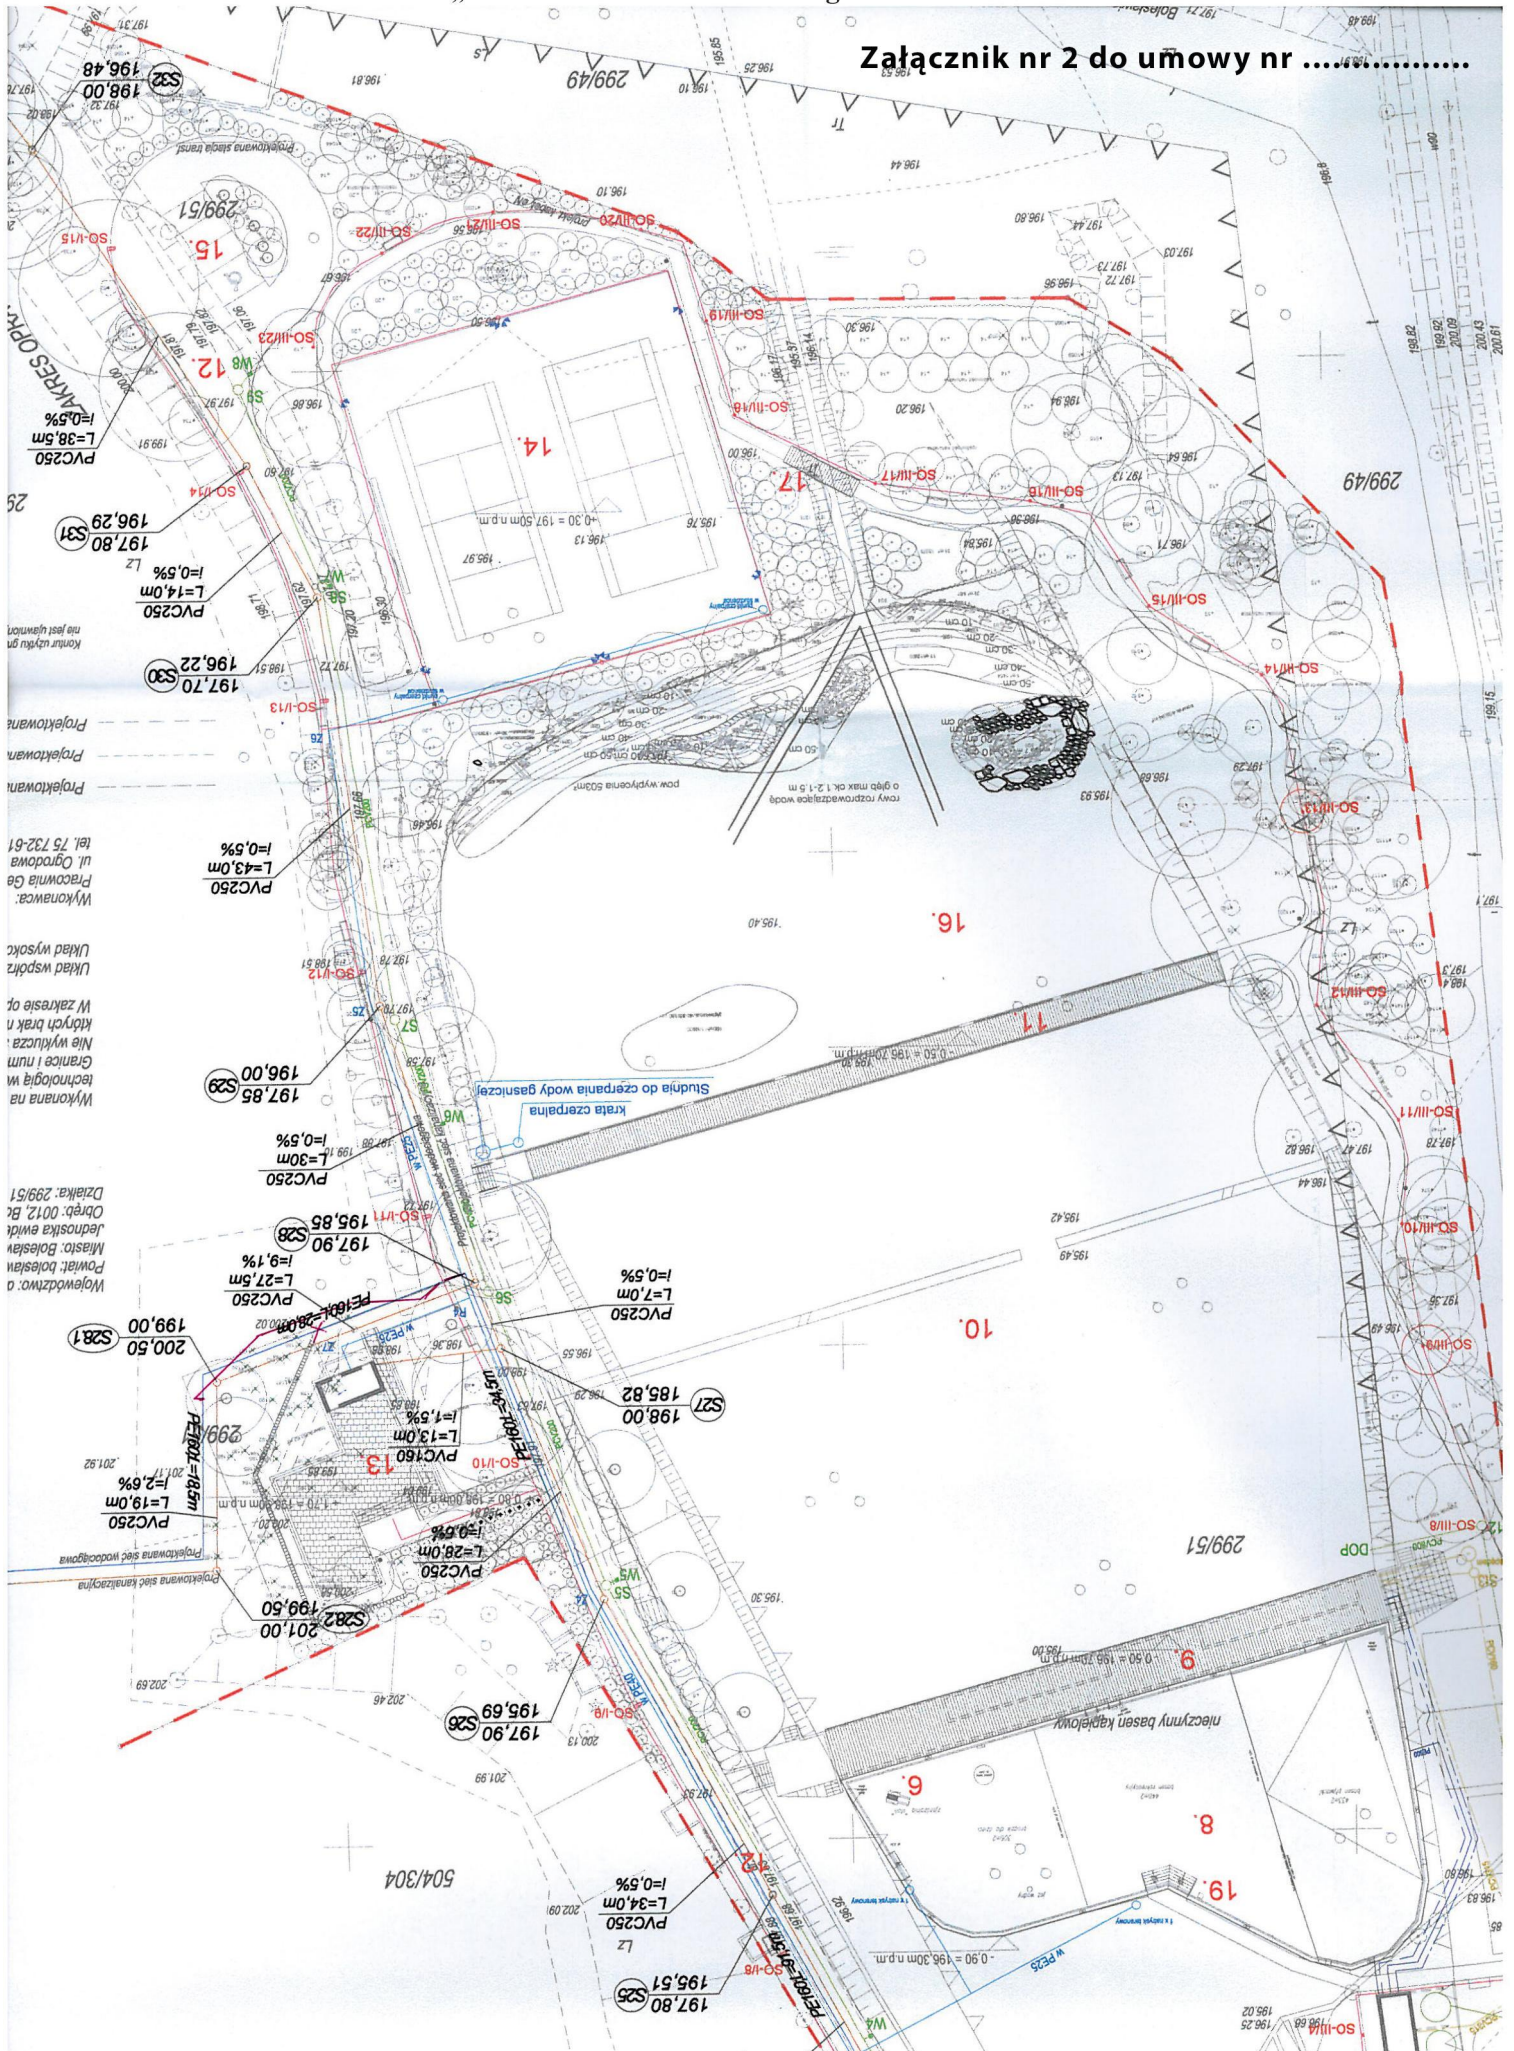

Wykonawca: Pracownia Ge
tel. 75 732-61
Układ współrz
W zakresie op
Granice i num
technologia w
Wykonana na
Jednostka ewid
Powiat: Bolesław
Województwo: o
