„LEŚNY POTOK” ul. Jeleniogórska 15 w Bolesławcu
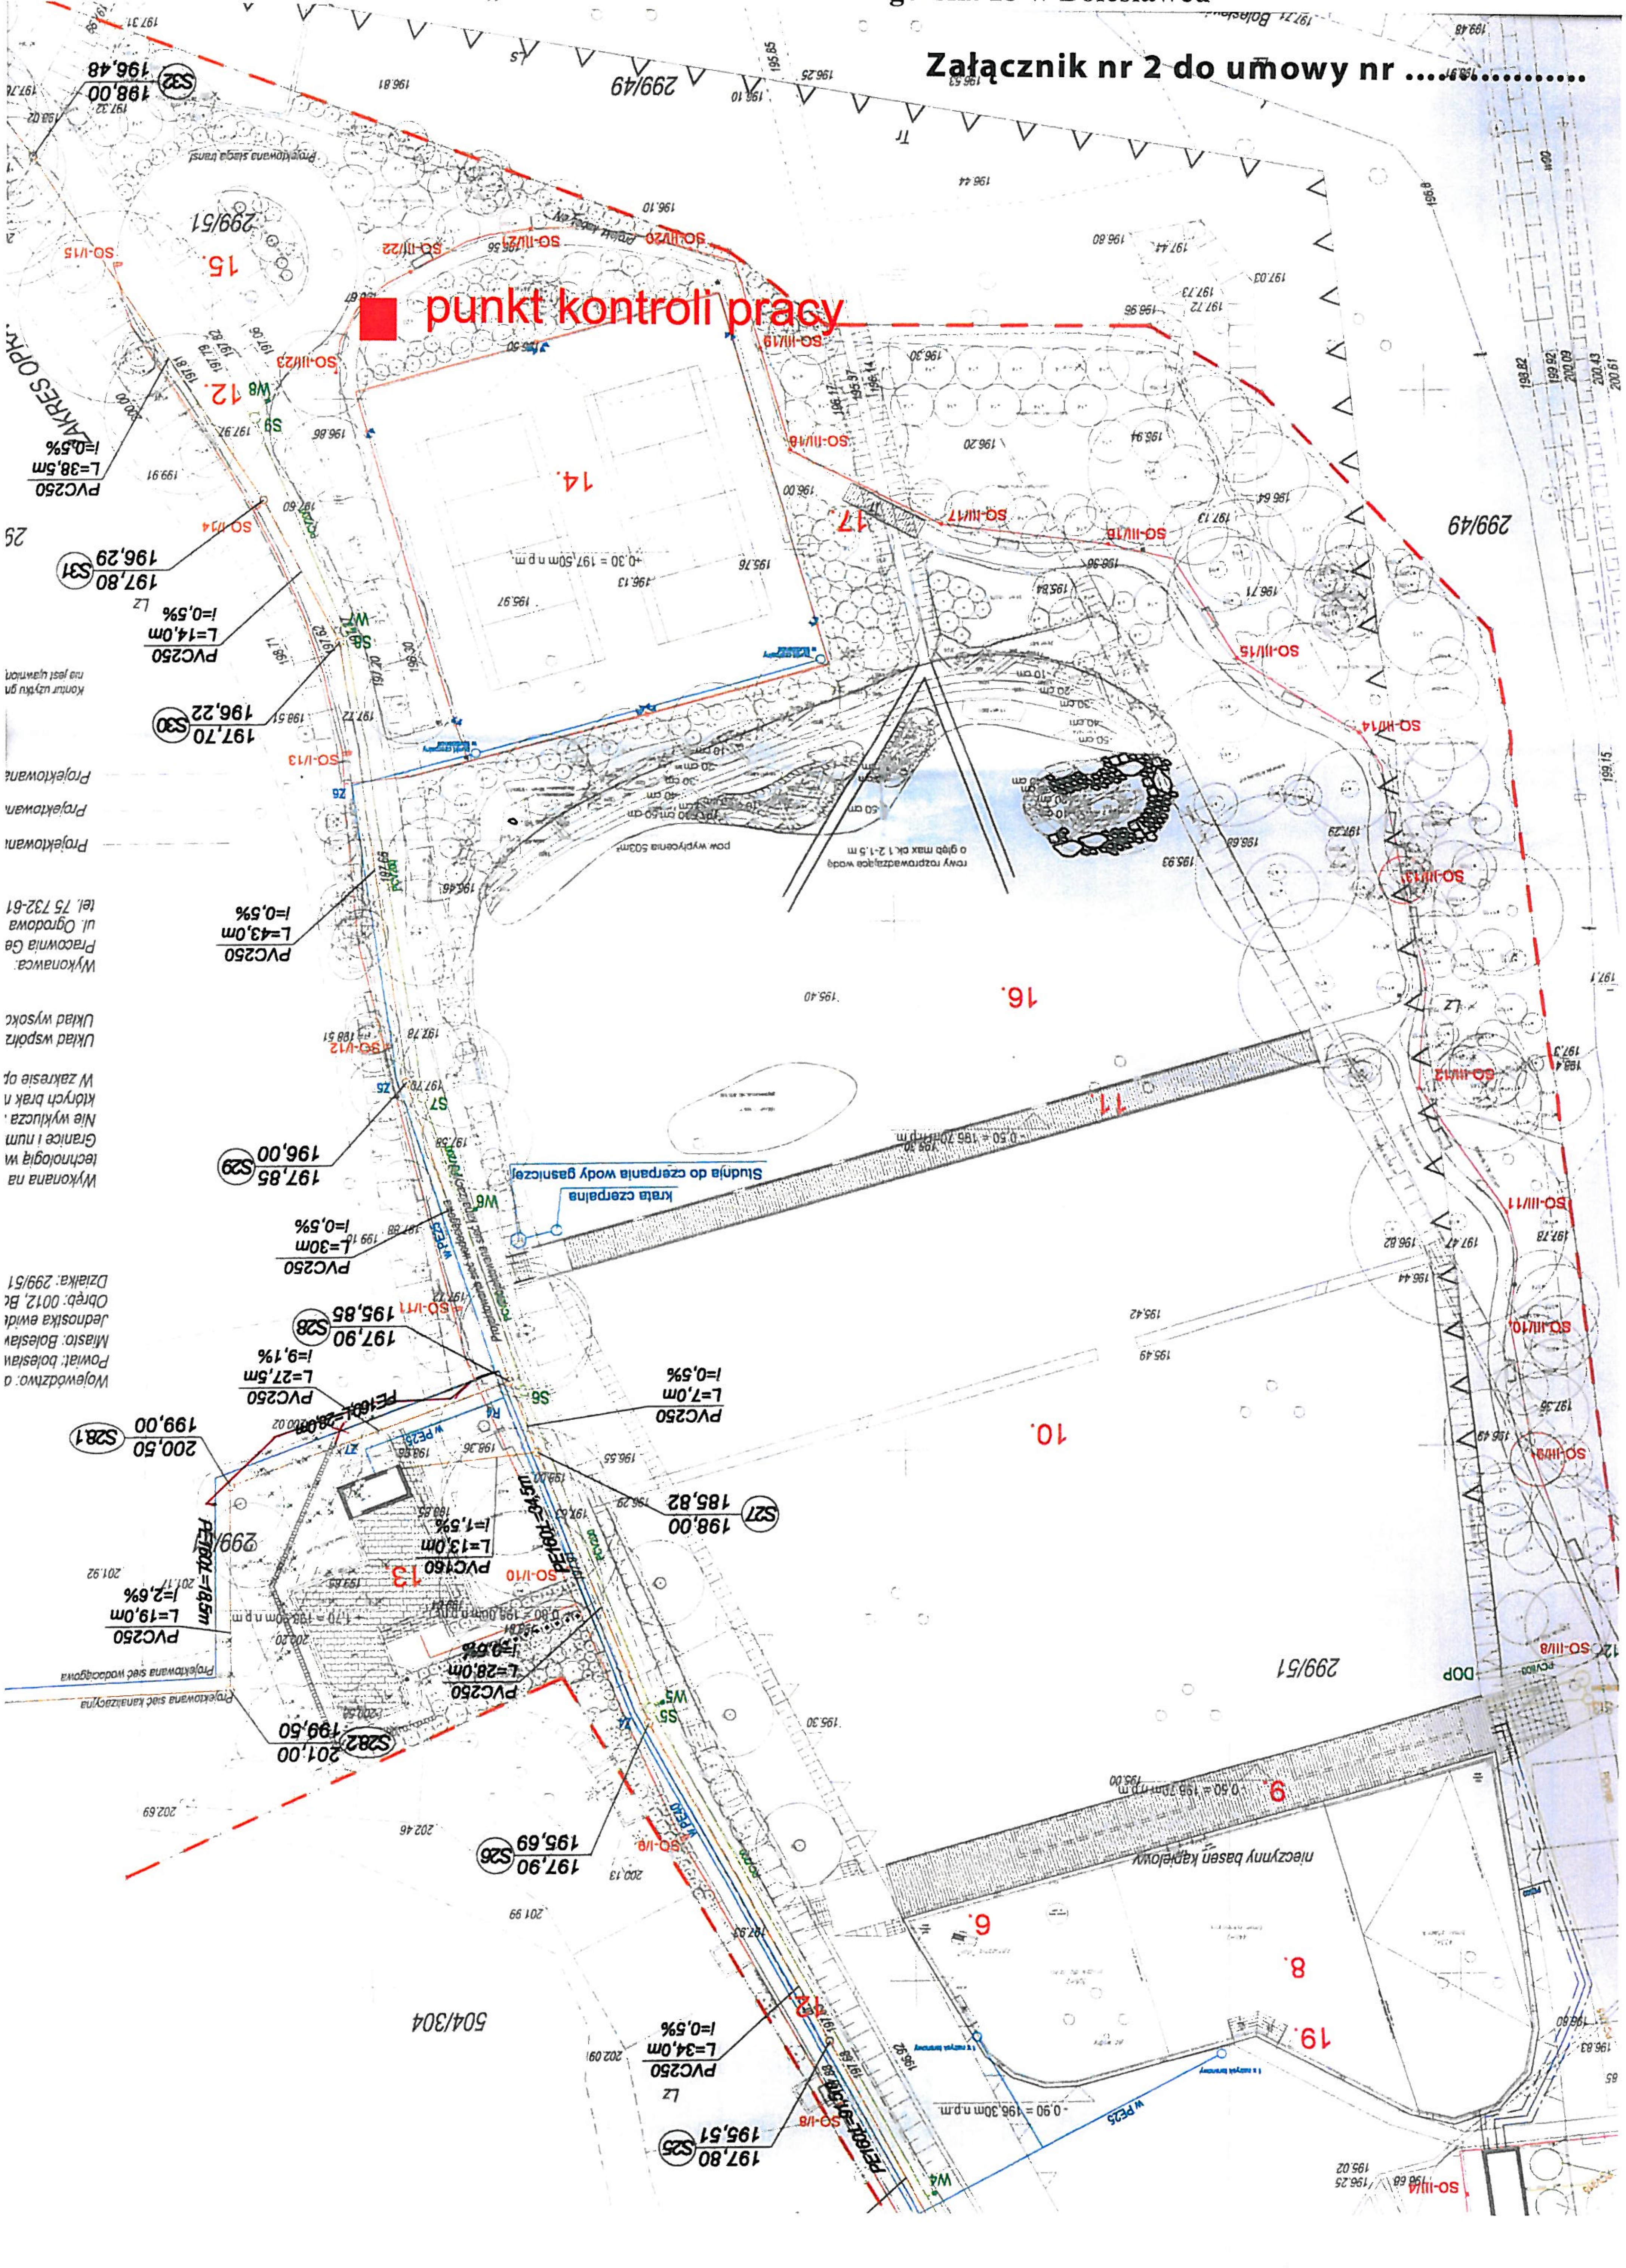
Załącznik nr 2 do umowy nr ………………