Ośrodek Wodno - Sportowy ul. Spacerowa 24-26 w Bolesławcu
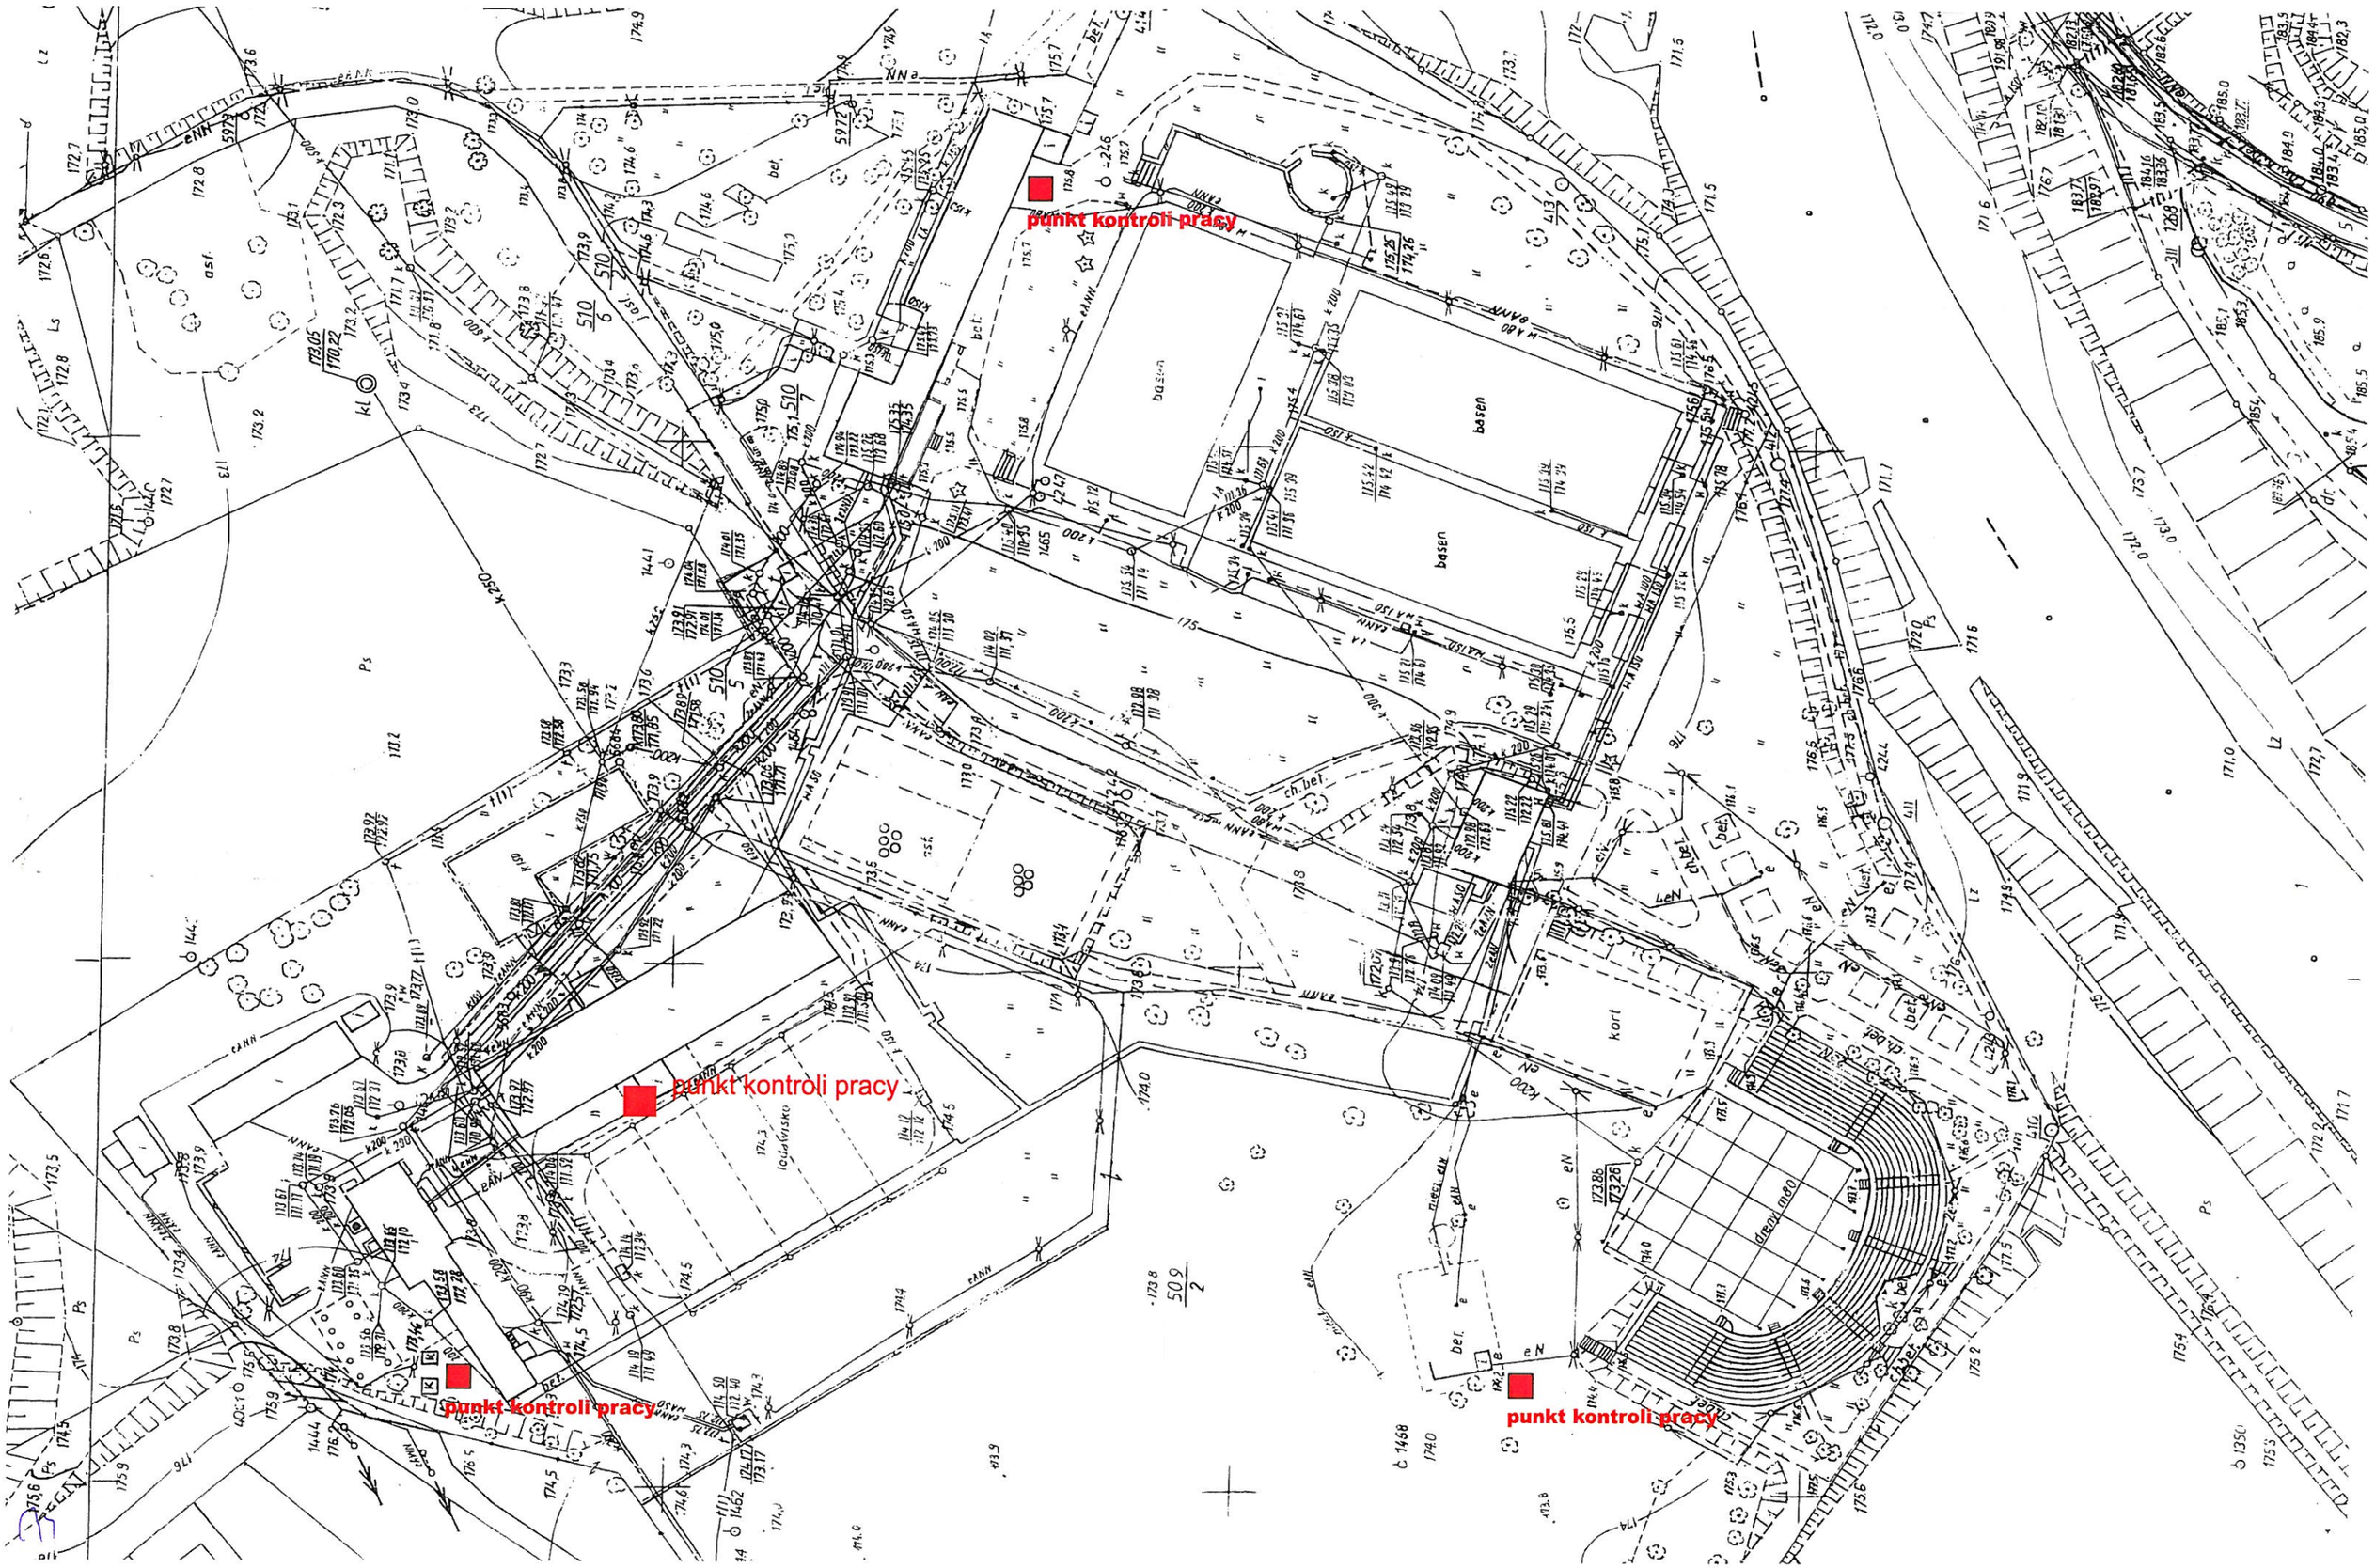
Załącznik nr 1 do umowy nr .....