

Mapa do celów projektowych

Skala mapy 1:1000

Godło arkusza mapy	5.152.25.25.3	Oznaczenie i informacje o służebnościach gruntowych mających wpływ na zagospodarowanie gruntów, zlokalizowanych w granicach projektowanej inwestycji	nie badano
Jednostka ewid.	020101_1	Oznaczenie i symbol konturu użytku gruntowego, który nie jest ujawniony w bazie danych ewidencji gruntów i budynków	brak
Obręb ewid.	Bolesławiec-8	Oznaczenie granicy obszaru, który był przedmiotem aktualizacji	
Numer działki	386	„ Nie wyklucza się istnienia innych urządzeń bądź sieci uzbrojenia podziemnego, których brak na mapie zasadniczej i informacji w instytucjach branżowych	
Ulica, nr	Śluzowa 10	Stan aktualności mapy na dzień:	21.03.2020
Układ współrz. płaskich	2000/15	UŚŁUGI GEODEZYJNO-KARTOGRAFICZNE	
Układ wysokości	Kronsztad	Lesław Pokładek	
Ident. zgłoszenia pracy geod.	WGK.6640.314.2020	Wilczy Las 10 A	
Wykonawca:	GEODETA UPRAWNIONY inż. Lesław Pokładek nr upr. 19467	50-720 Raciborskie Górne tel. 503 099 623	

LEGENDA OZNACZEŃ MPZP:

1.

G-ZC1 - teren cmentarza

LEGENDA:

- nawierzchnia z kostki betonowej

- odcinek występowania korytowania pod konstrukcję nawierzchni z kostki betonowej

- krawężnik betonowy 30x15x100cm


- ścieki z prefabrykowanych elementów betonowych

Potwierdza się, że niniejszy dokument został opracowany w wyniku prac geodezyjnych i kartograficznych, których rezultaty zawiera operat techniczny wpisany do ewidencji materiałów państwowego zasobu geodezyjnego i kartograficznego.

STAROSTA BOLESŁAWIECKI
POWIATOWY OŚRODEK DOKUMENTACJI
GEODEZYJNEJ I KARTOGRAFICZNEJ

Identyfikator ewidencyjny materiałów zasobu - operatu technicznego t.: 0201.2520.1155.....
Data wpisania operatu technicznego do ewidencji materiałów zasobu2020-05-27

Imię, nazwisko i podpis osoby reprezentującej organ
Z up. Starosty

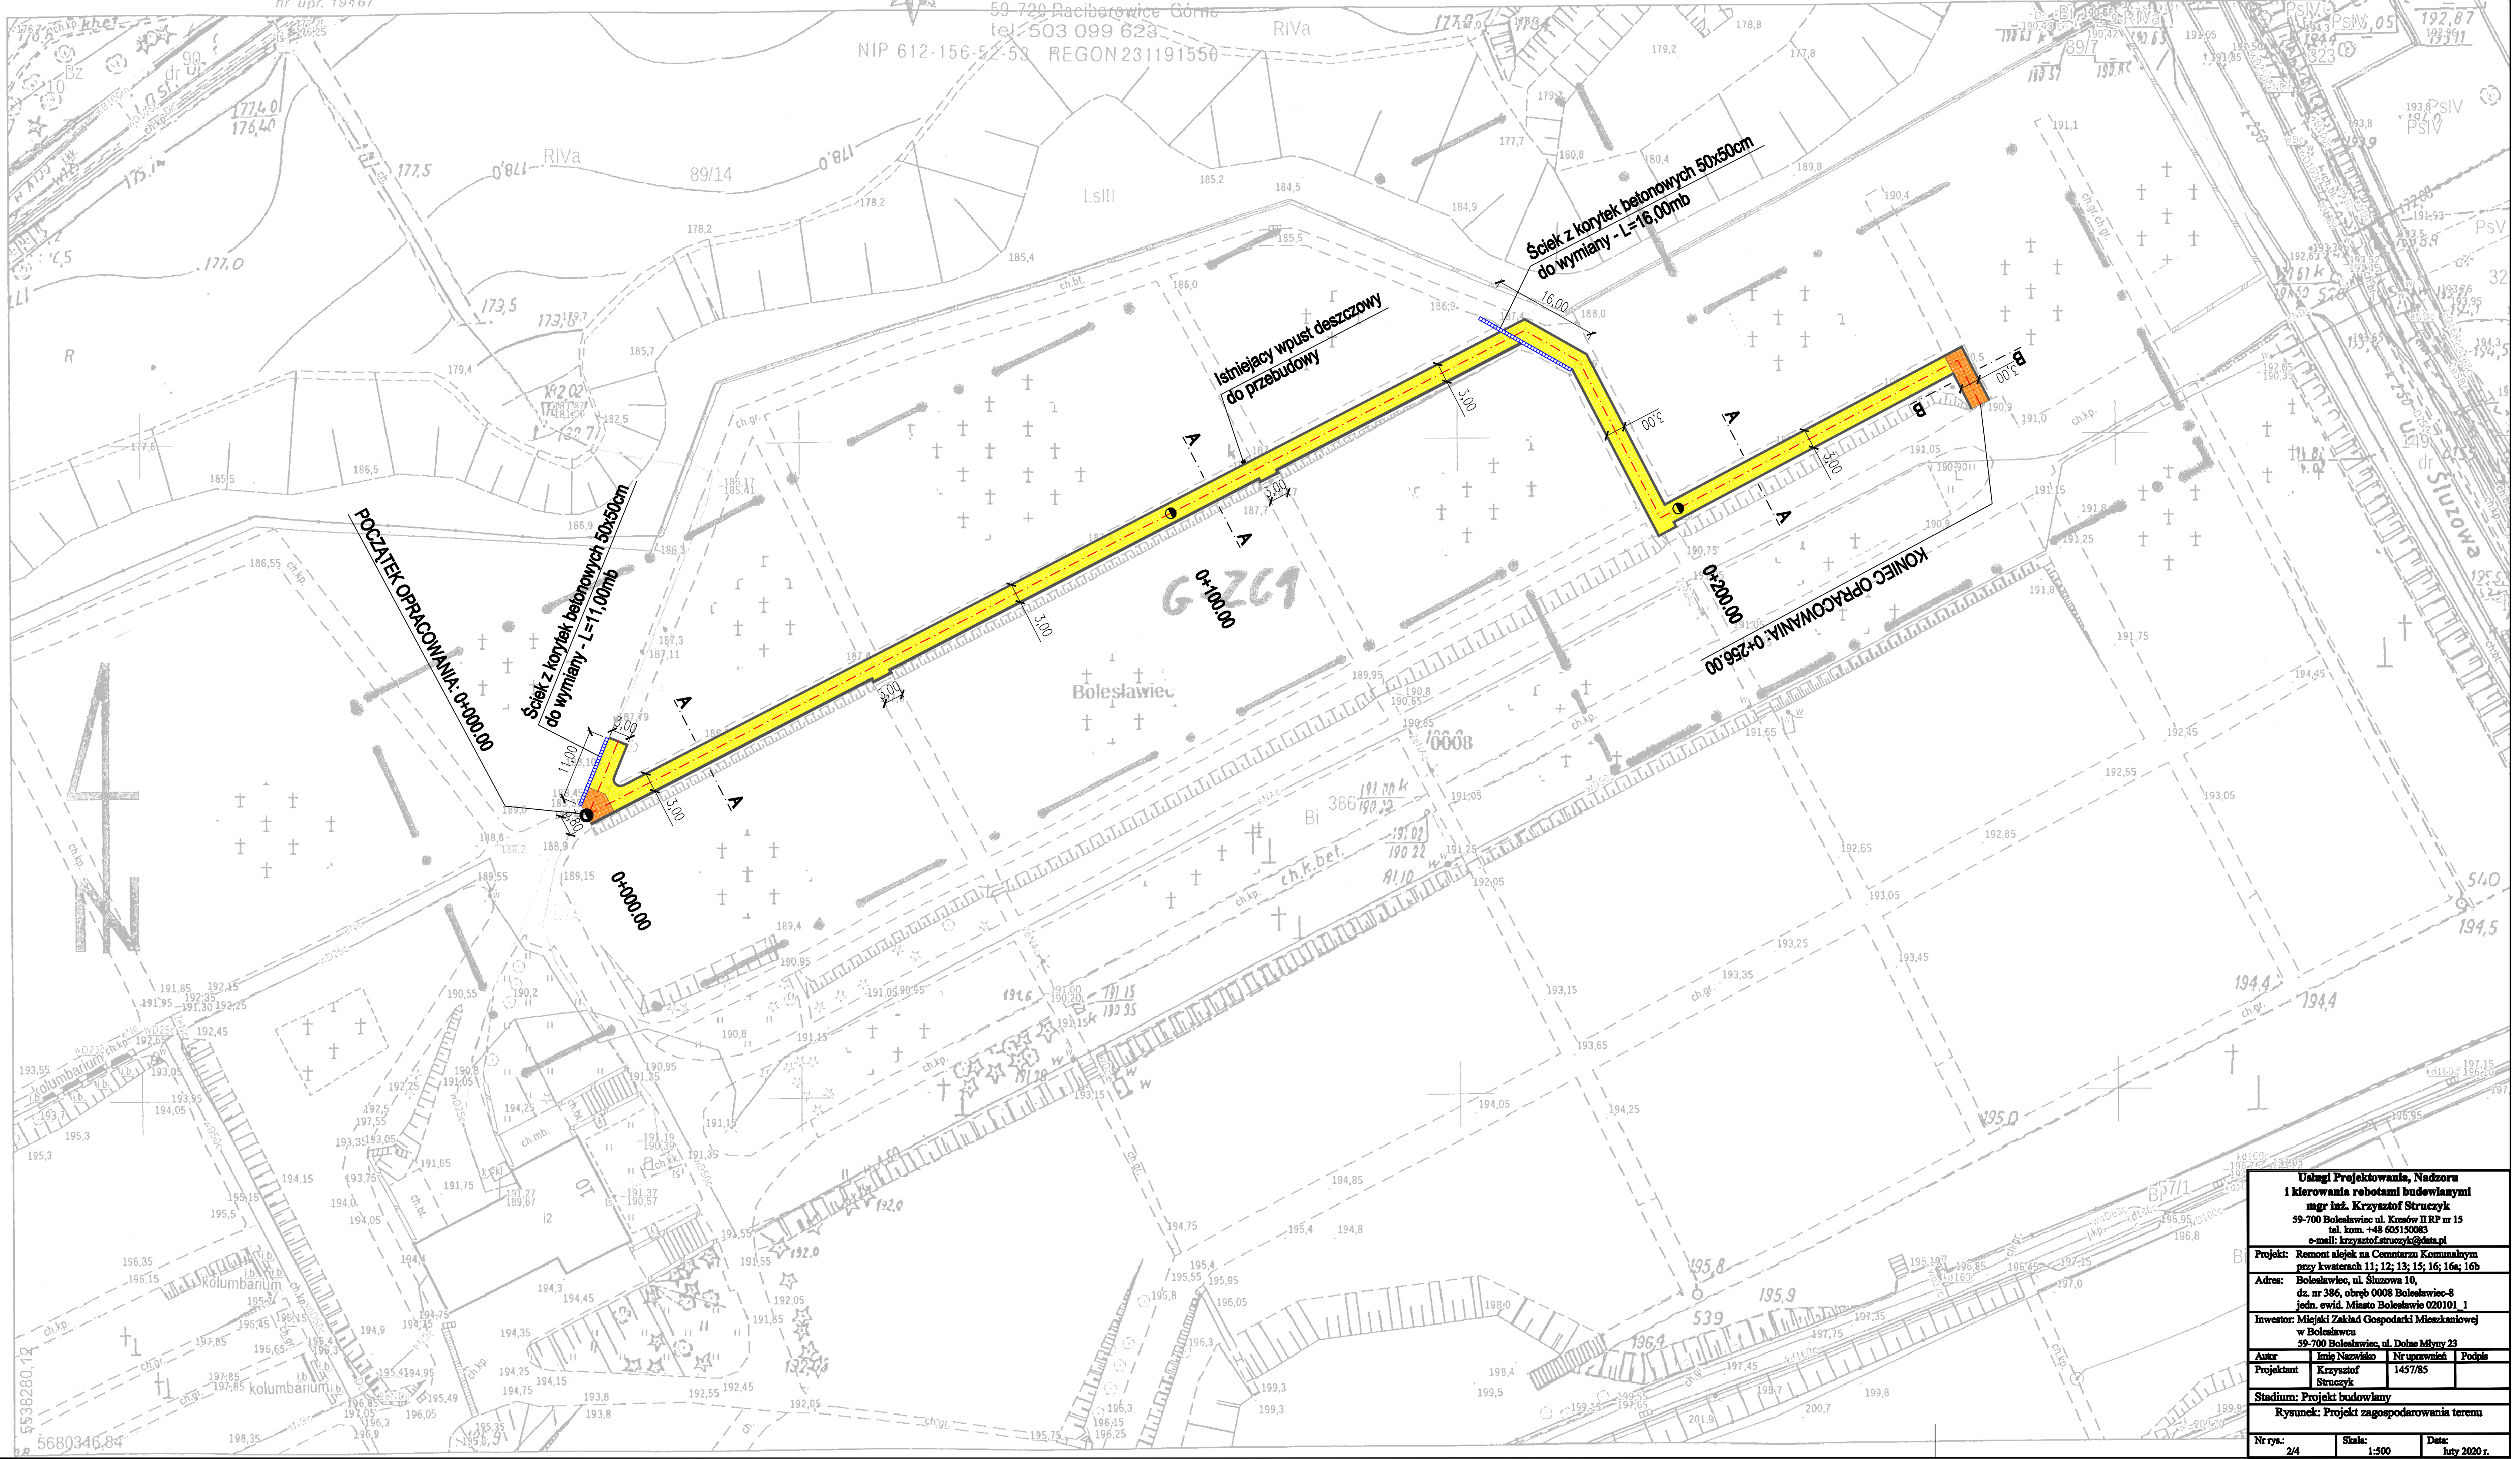

Usługi Projektowania, Nadzoru i kierowania robotami budowlanymi
mgr inż. Krzysztof Strużyk
59-700 Bolesławiec ul. Krasów II RP nr 15
tel. kom. +48 605150083
e-mail: krzysztof.struzyk@poczta.pl

Projekt: Remont alejek na Cmentarzu Komunalnym przy kwaterach 11; 12; 13; 15; 16; 16a; 16b

Adres: Bolesławiec, ul. Śluzowa 10, dz. nr 386, obręb 0008 Bolesławiec-8 jedn. ewid. Miasto Bolesławiec 020101_1

Investor: Miejski Zakład Gospodarki Mieszkaniowej w Bolesławcu 59-700 Bolesławiec, ul. Dolna Młyny 23

Autor

Imię Nazwisko

Nr uprawnień

Podpis

Projektant

Krzysztof Strużyk

1457/85

Stadium: Projekt budowlany

Rysunek: Projekt zagospodarowania terenu

Nr rys.

Skala

Data

2/4

1:500

luty 2020 r.