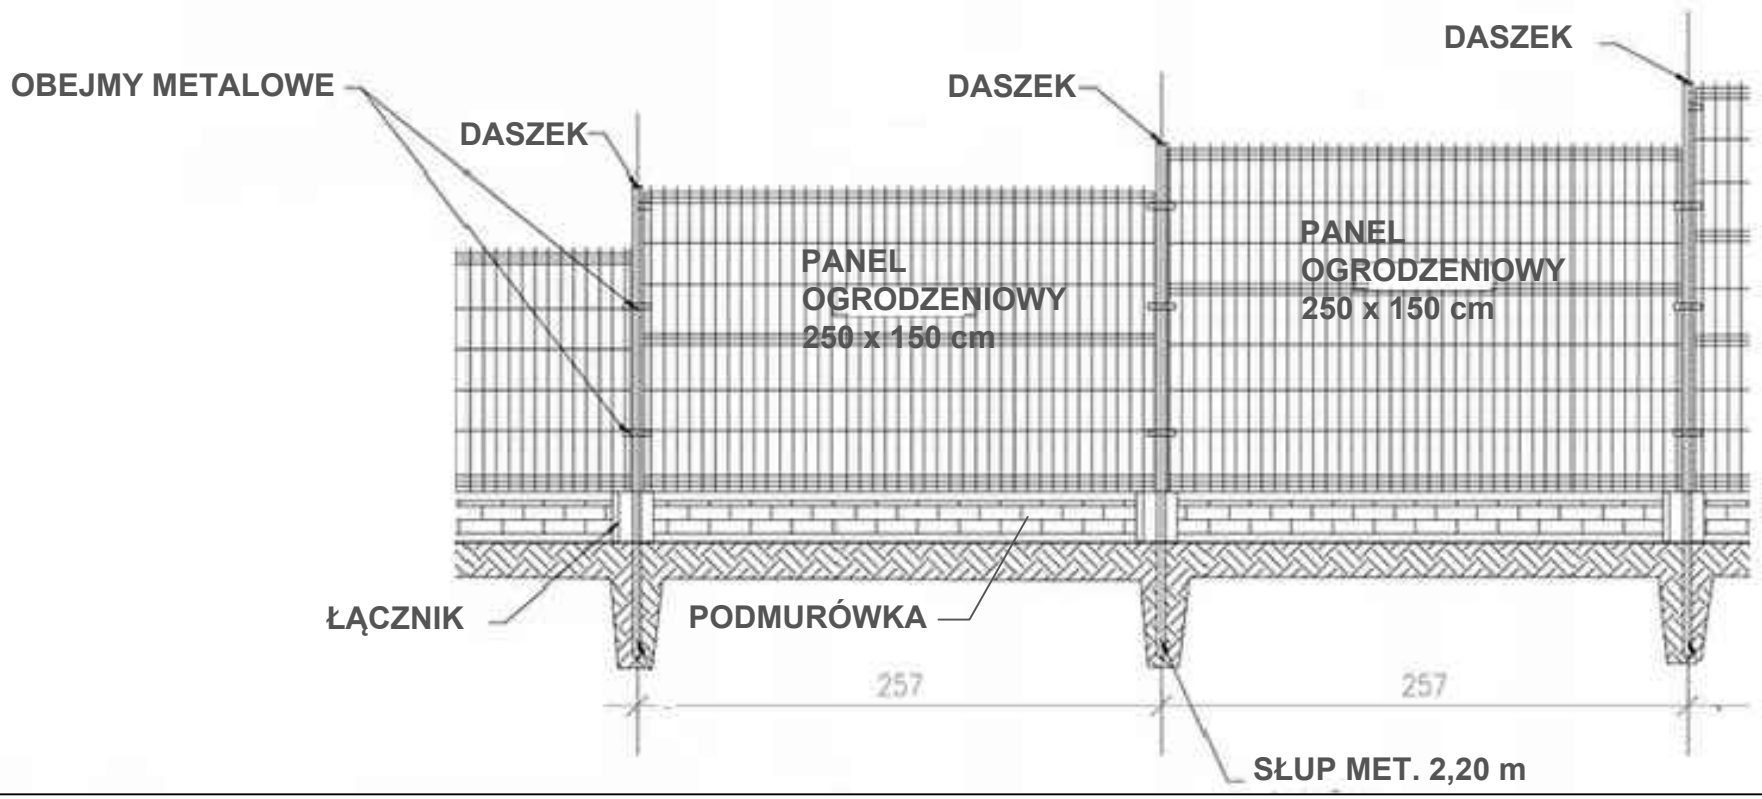

OBEJMY METALOWE
DASZEK
DASZEK
DASZEK
PANEL
OGRODZENIOWY
250 x 150 cm
PANEL
OGRODZENIOWY
250 x 150 cm
ŁĄCZNIK
PODMURÓWKA
257
257
SŁUP MET. 2,20 m