


PARTER

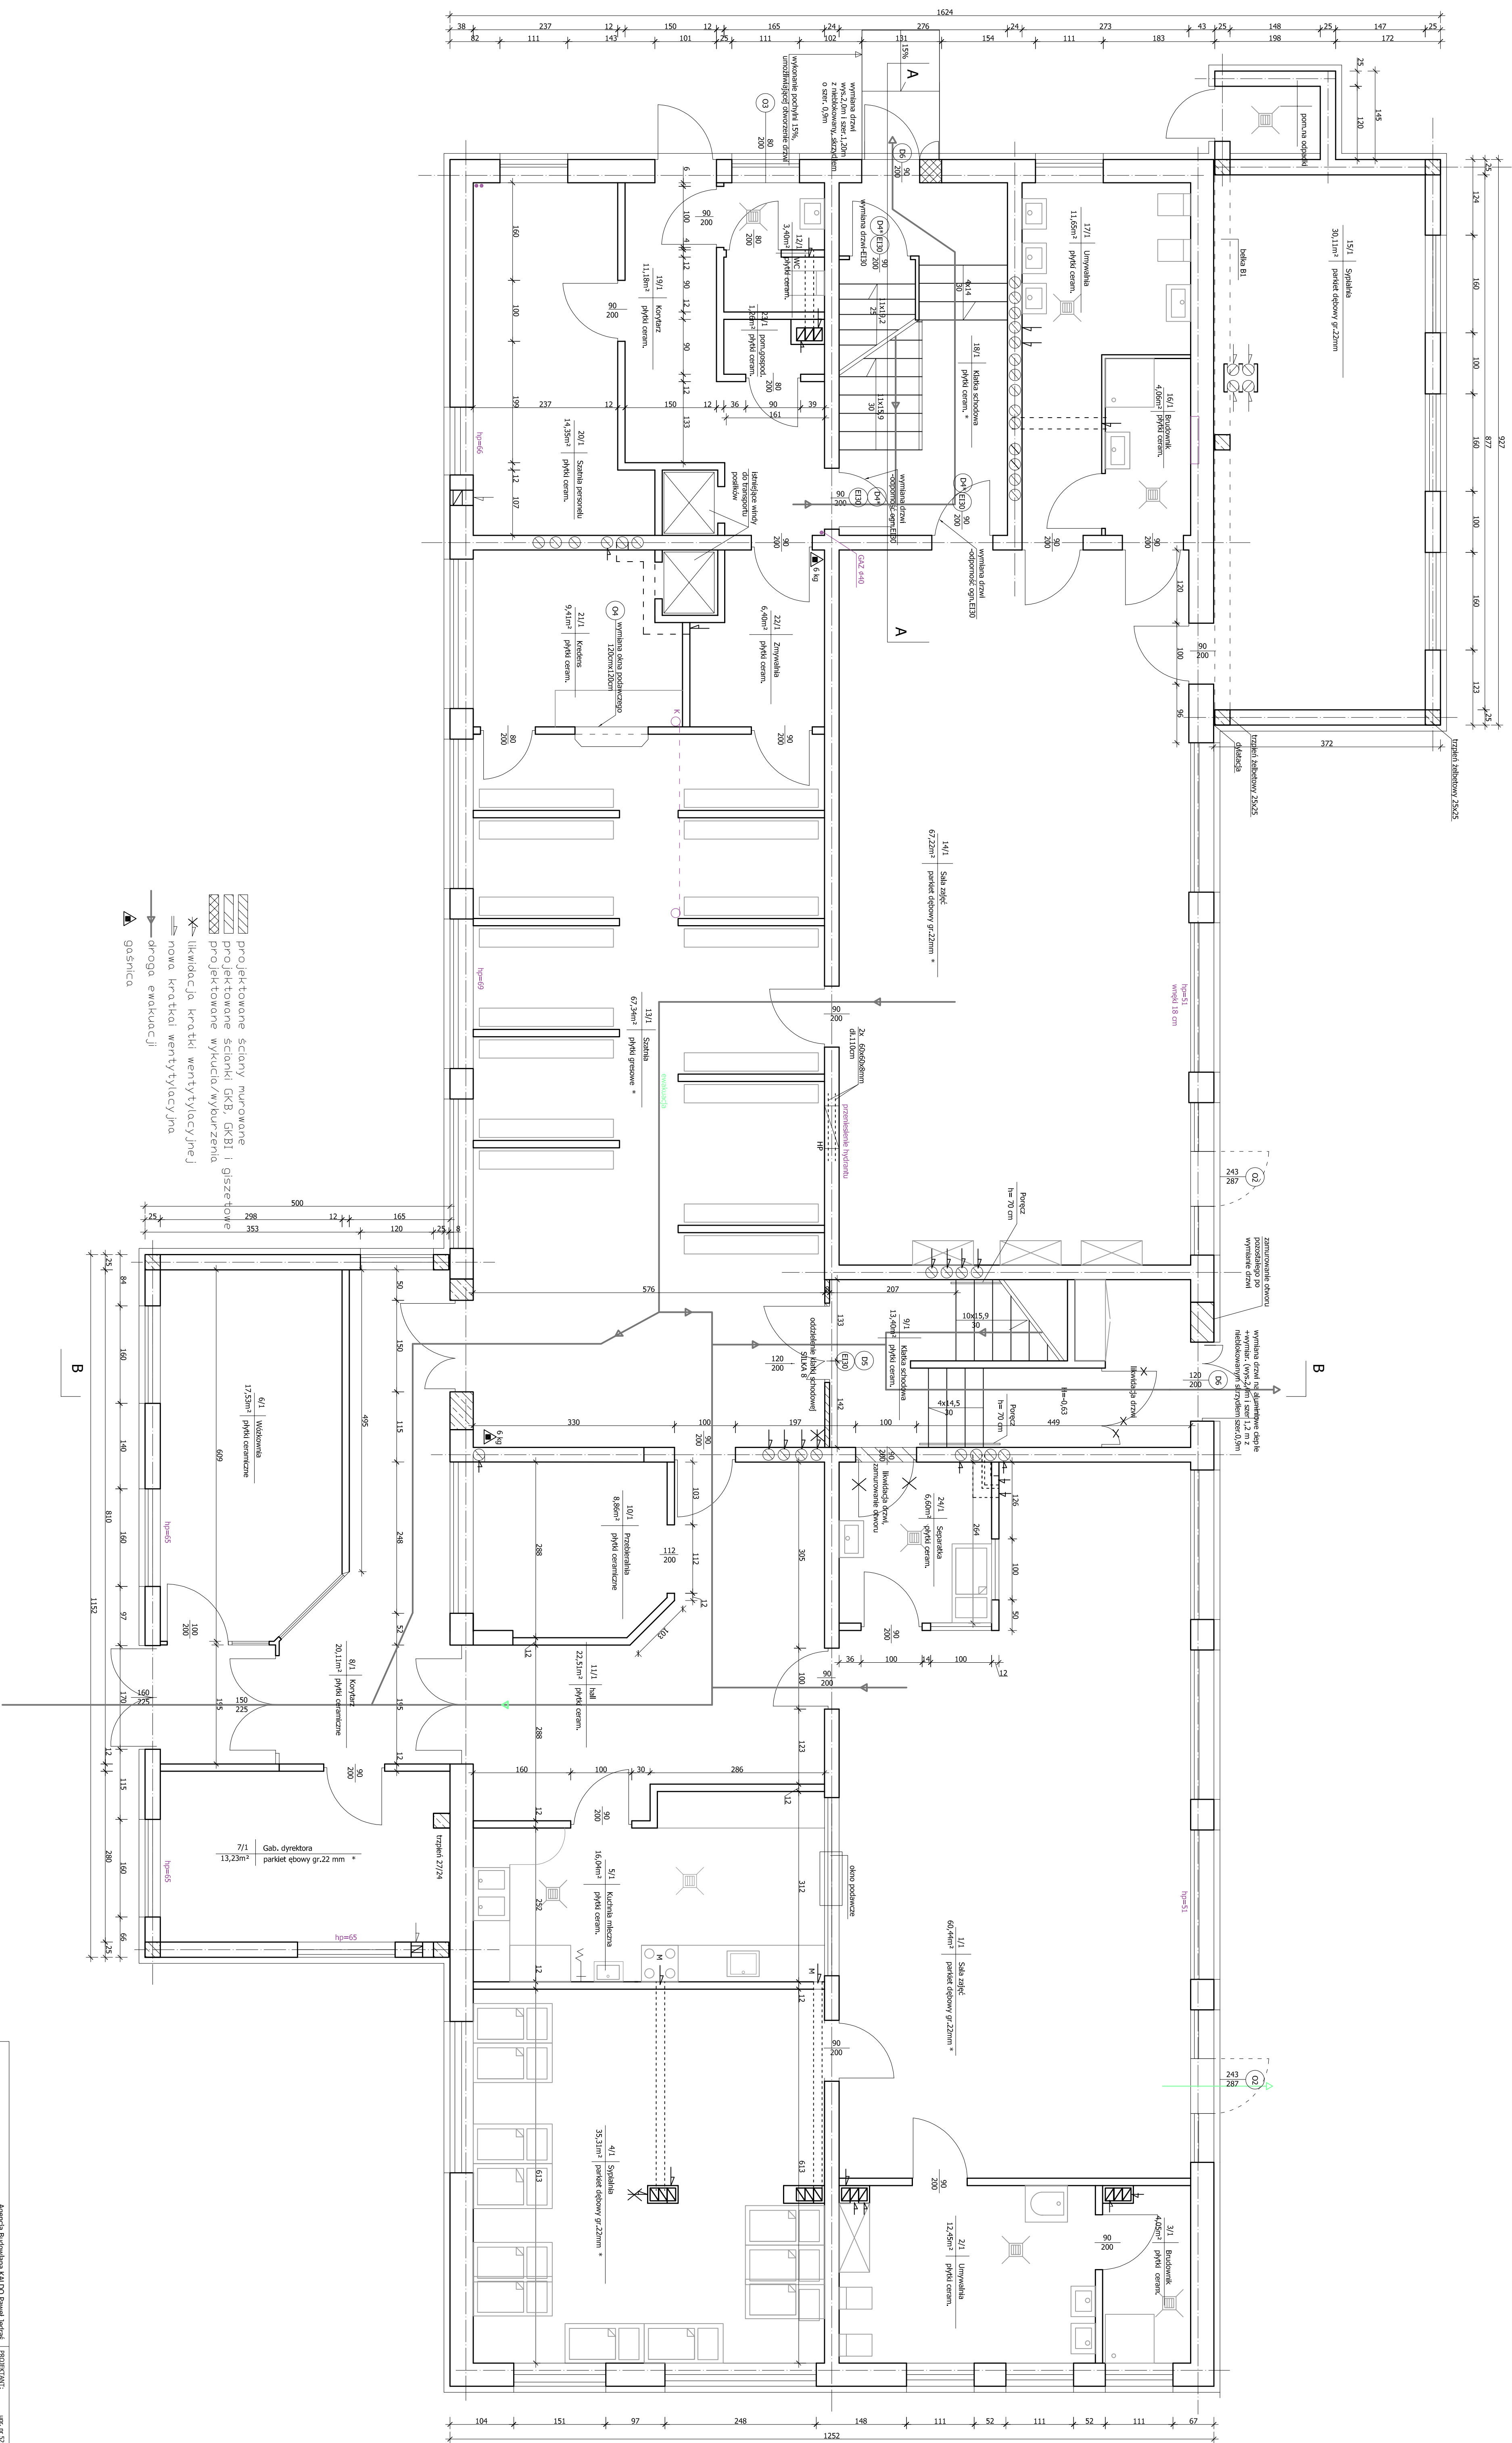

AGENCIJA BUDOWLANA KALDO PRACUJE W:		PROJEKTANT:	
64-100 Łęzno, ul. Antoniowa 6		mgr inż. Sławomir Kozłowski	
tel/fax 65 520 08 08		mgr inż. arch. Zdzisław Błaszczyk	
e-mail: info@kaldoprac.pl			
KALDO			
PROJEKT WYKONAWCZY			
PRACOWNIA BUDOWLANA MIEJSKIEGO PRZEDSIĘBIORSTWA BUDOWNICTWA N/5 Białostocka, ul. Żeglarska 16/161, 64-100 Łęzno, tel/fax 65 520 08 08, IX		mgr inż. MAREK WYKONAWCA	
INWESTOR: Miejskie Przedsiębiorstwo Budownictwa N/5 59-700 Białostok, ul. Żeglarska 16/161		SPRAWOZDAWCA: mgr inż. Sławomir Kozłowski	
ROZKŁAD:		NR PRZEBUDOWY:	
architektura		1	
DATA:		SKALA:	
03.2010		1 : 50	